


RZUT PARTERU SKALA 1:50

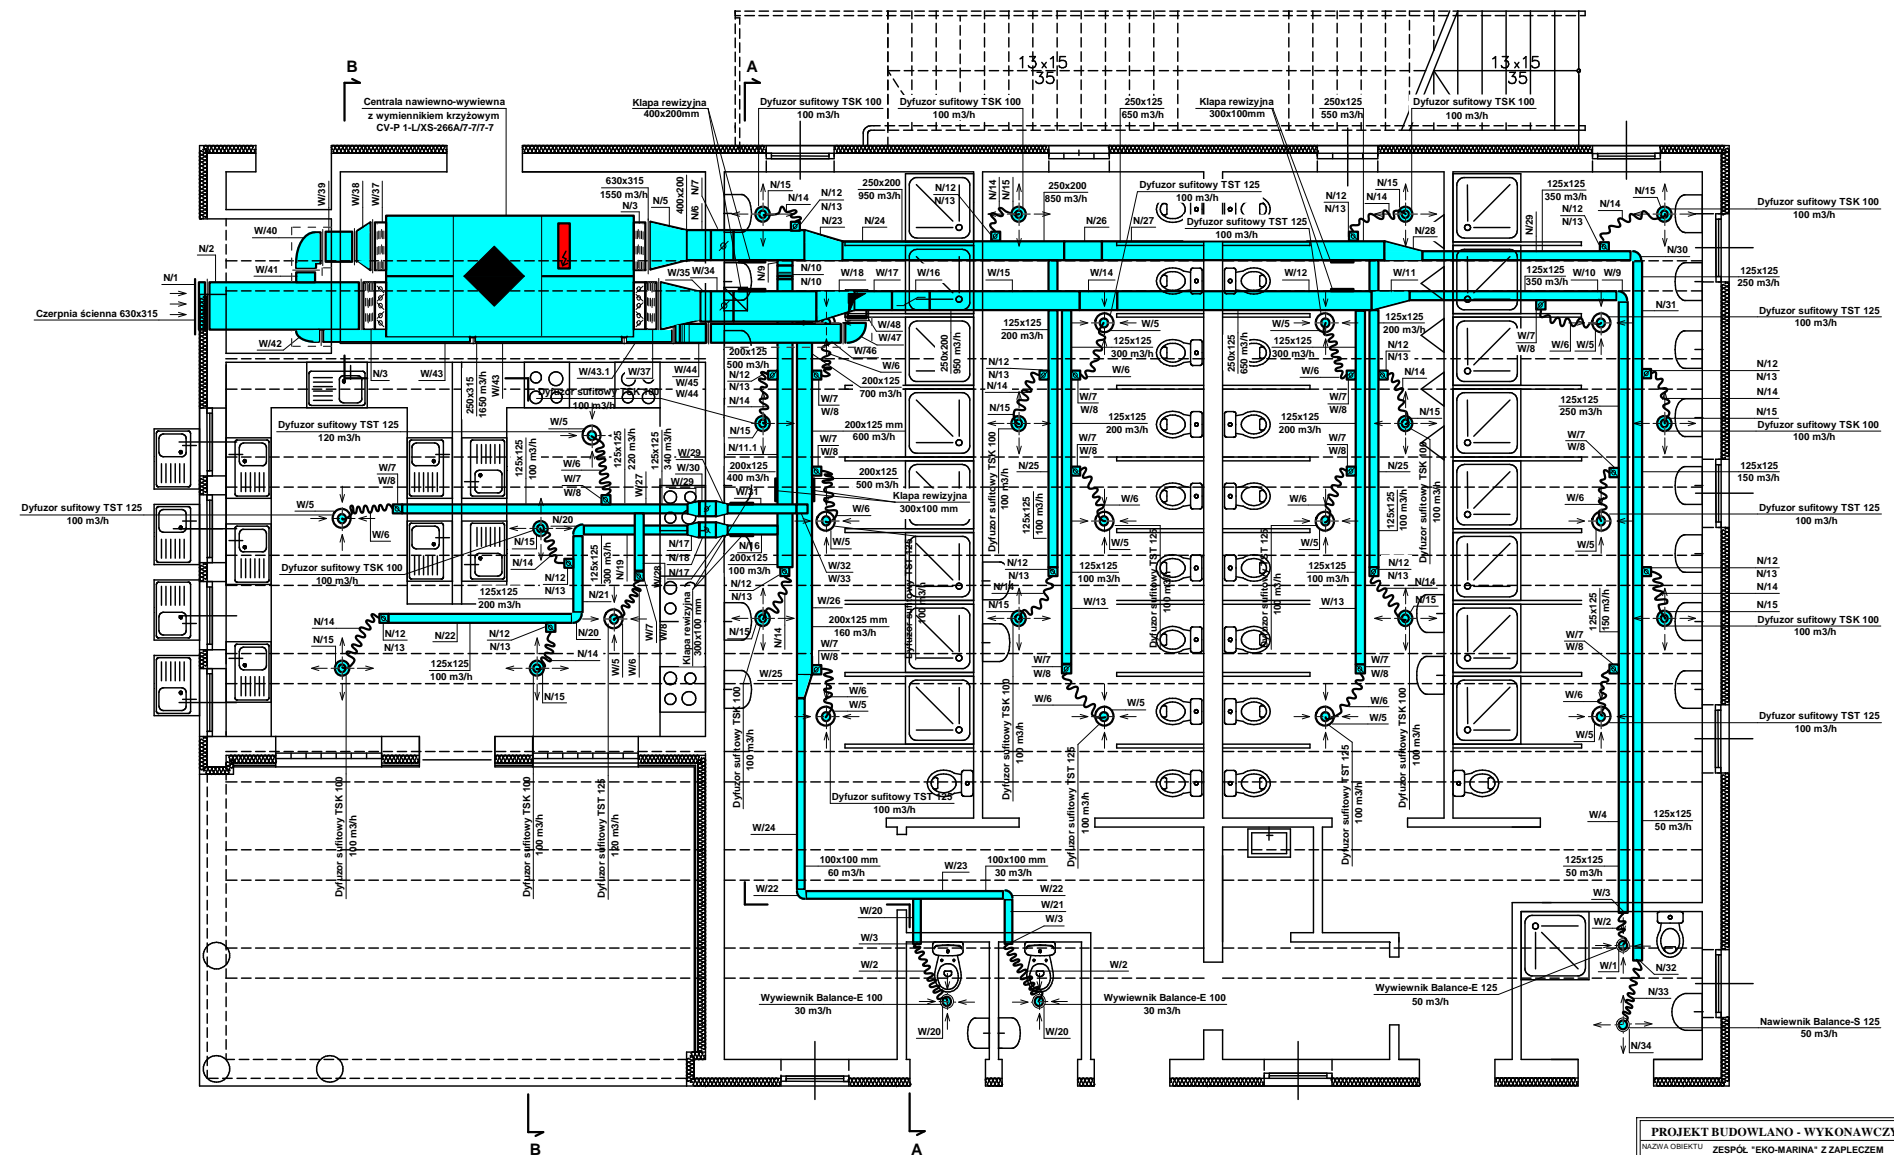

PROJEKT BUDOWLANO - WYKONAWCZY			
NAZWA OBIEKTU		ZESPÓŁ "EKO-MARINA" Z ZAPLECZEM PORTOWO-USŁUGOWYM W GIŻYCKU BUDYNEK SANITARIATÓW	
NAZWA PROJEKTU		data	
PROJEKT INSTALACJI WENTYLACJI MECHANICZNEJ SANITARIATÓW		2004	
NAZWA RYSUNKU		nr rys.	skala
RZUT PARTERU		1	1:50
Bransza sanitarna	Imię i nazwisko	Nr uprawnień	Podpis
projektant	mgr inż. Grzegorz Sykała	SZ-04/87	
sprawdzający	mgr inż. Elżbieta Finko- -Rosińska	BU-04/77	