


RZUT DACHU SKALA 1:100

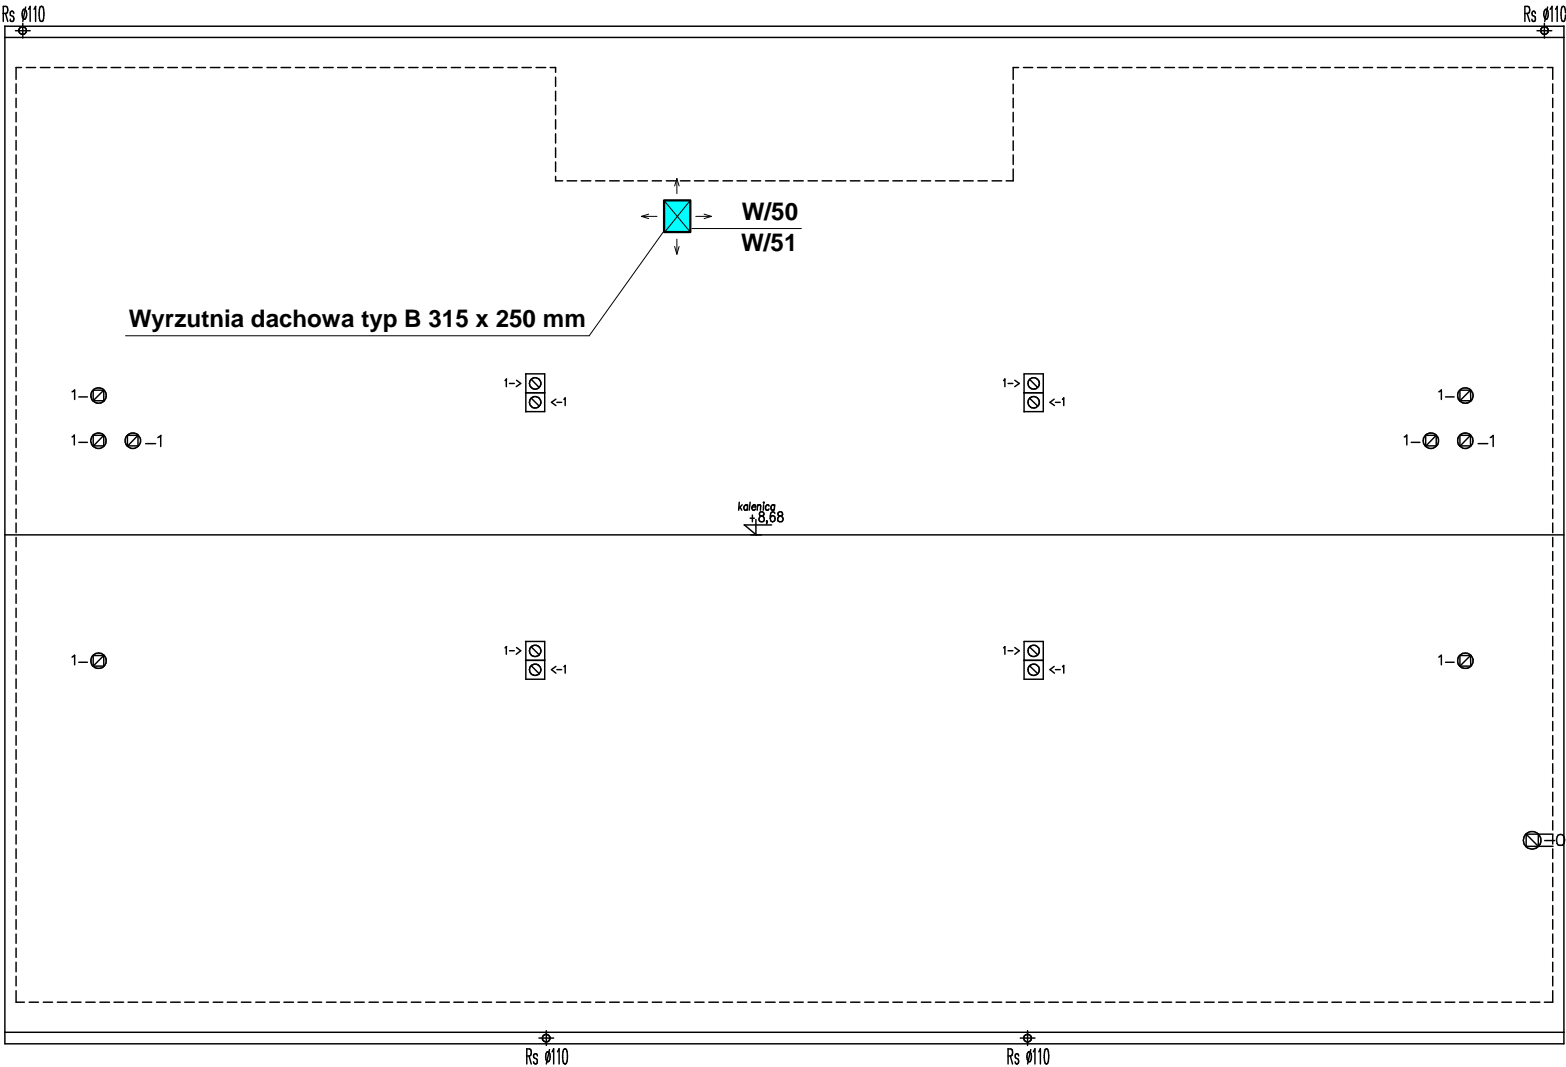

PROJEKT BUDOWLANO - WYKONAWCZY					PROJEKT CHRONIONY PRAWAMI AUTORSKIMI DZ. U. nr 24 z 23 lutego 1994 r. poz. 83 wszelkie zmiany, powielanie, wykorzystywanie bez zgody autora zabronione
NAZWA OBIEKTU		ZESPÓŁ "EKO-MARINA" Z ZAPLECZEM PORTOWO-USŁUGOWYM W GIŻYCKU BUDYNEK SANITARIATÓW			
NAZWA PROJEKTU			data		
PROJEKT INSTALACJI WENTYLACJI MECHANICZNEJ SANITARIATÓW			2004		
NAZWA RYSUNKU		nr rys	skala		
RZUT DACHU		3	1:50		
Branża sanitarna	Imię i nazwisko	Nr uprawnień	Podpis		
projektant	mgr inż. Grażyna Sykała	BL/24/87 BL/283/89			
sprawdzający	mgr inż. Elżbieta Fink- -Finowicka	BL/94/77 BL/55/81			