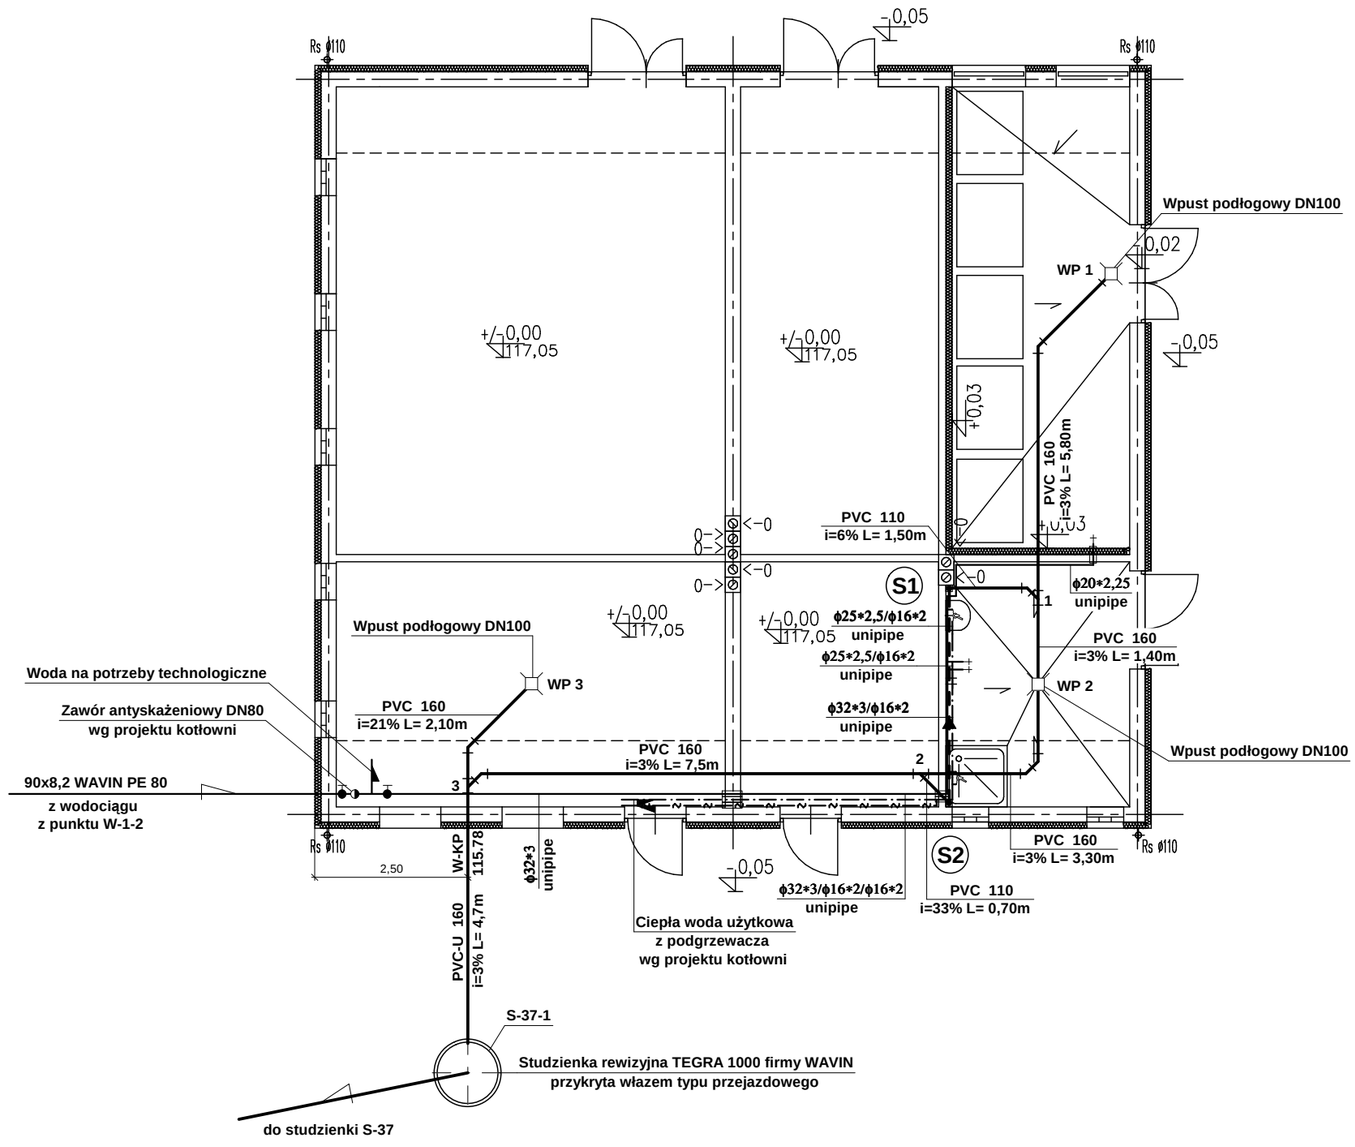

RZUT PARTERU SKALA 1:100

PROJEKT BUDOWLANO - WYKONAWCZY

NAZWA OBIEKTU: ZESPÓŁ "EKO-MARINA" Z ZAPLECZEM PORTOWO-USŁUGOWYM W GIŻYCKU
BUDYNEK TECHNICZNO-GOSPODARCZY
PRZY SANITARIACIE

NAZWA PROJEKTU: PROJEKT BUDOWLANO-WYKONAWCZY INSTALACJI WODY I KANALIZACJI SANITARNEJ — data: 2005

NAZWA RYSUNKU: RZUT PARTERU — nr rys: 1 — skala: 1:100

Branża sanitarna	Imię i nazwisko	Nr uprawnień	Podpis
projektant	mgr inż. Grażyna Sykała	BŁ/24/87 BŁ/283/89	
sprawdzający	mgr inż. Elżbieta Fink- - Finowicka	BŁ/94/77 BŁ/55/81	

PROJEKT CHRONIONY PRAWAMI AUTORSKIMI
DZ. U. nr 24 z 23 lutego 1994 r. poz. 83
wszelkie zmiany, powielanie, wykorzystywanie
bez zgody autora zabronione