PROJEKT BUDOWLANO - WYKONAWCZY

NAZWA OBIEKTU: **ZESPÓŁ "EKO-MARINA" Z ZAPLECZEM PORTOWO-USŁUGOWYM W GIŻYCKU BUDYNEK SANITARIATÓW**

NAZWA PROJEKTU: **PROJEKT INSTALACJI WENTYLACJI MECHANICZNEJ SANITARIATÓW** — data: **2004**

NAZWA RYSUNKU: **PRZEKRÓJ BB** — nr rys: **5** — skala: **1:50**

Branża sanitarna	Imię i nazwisko	Nr uprawnień	Podpis
projektant	**mgr inż. Grażyna Sykała**	**BŁ/24/87 BŁ/283/89**	
sprawdzający	**mgr inż. Elżbieta Fink- - Finowicka**	**BŁ/94/77 BŁ/55/81**	

PROJEKT CHRONIONY PRAWAMI AUTORSKIMI na podstawie ustawy z dnia 4 lutego 1994 r. o prawie autorskim i prawach pokrewnych. Wykorzystywanie wszelkie zmiany i powielenie, bez zgody autora zabronione
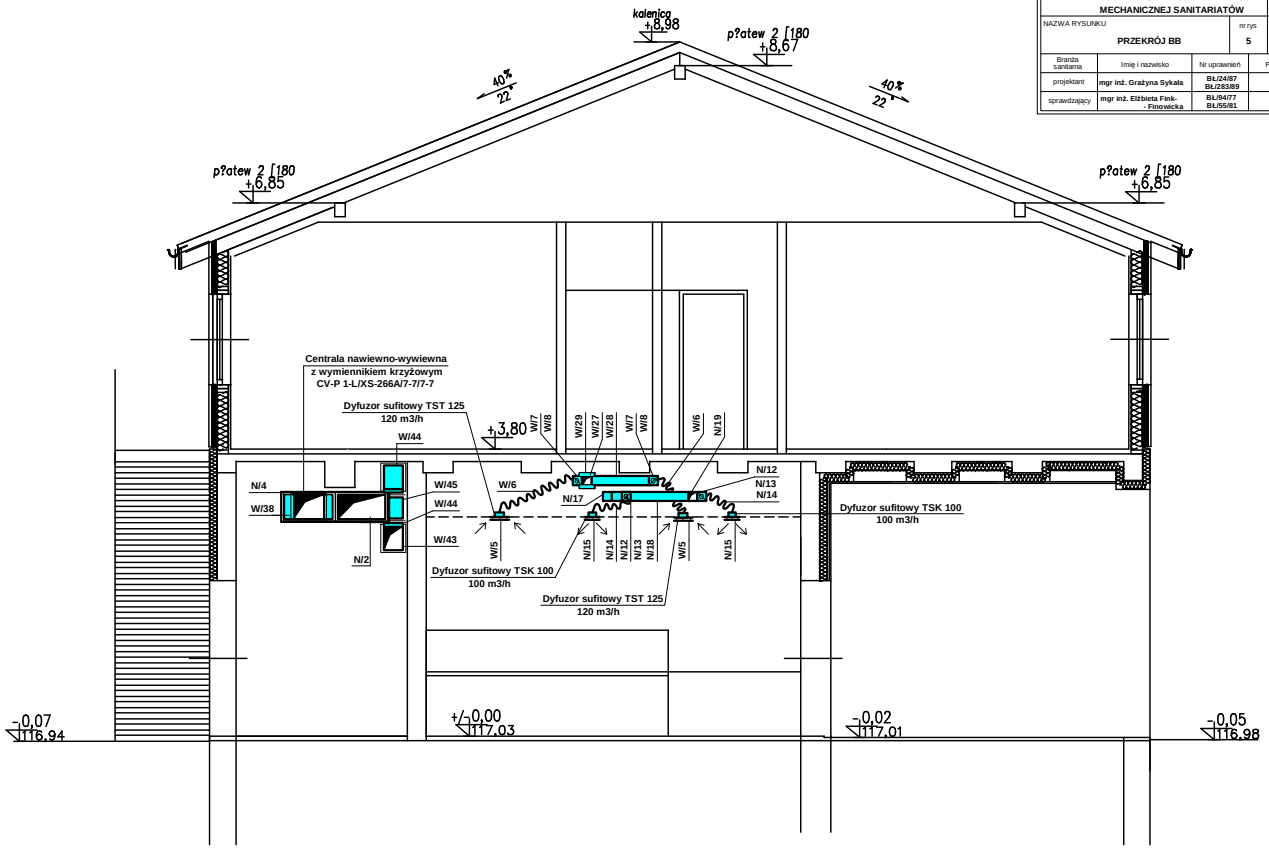
PRZEKRÓJ BB SKALA 1:50