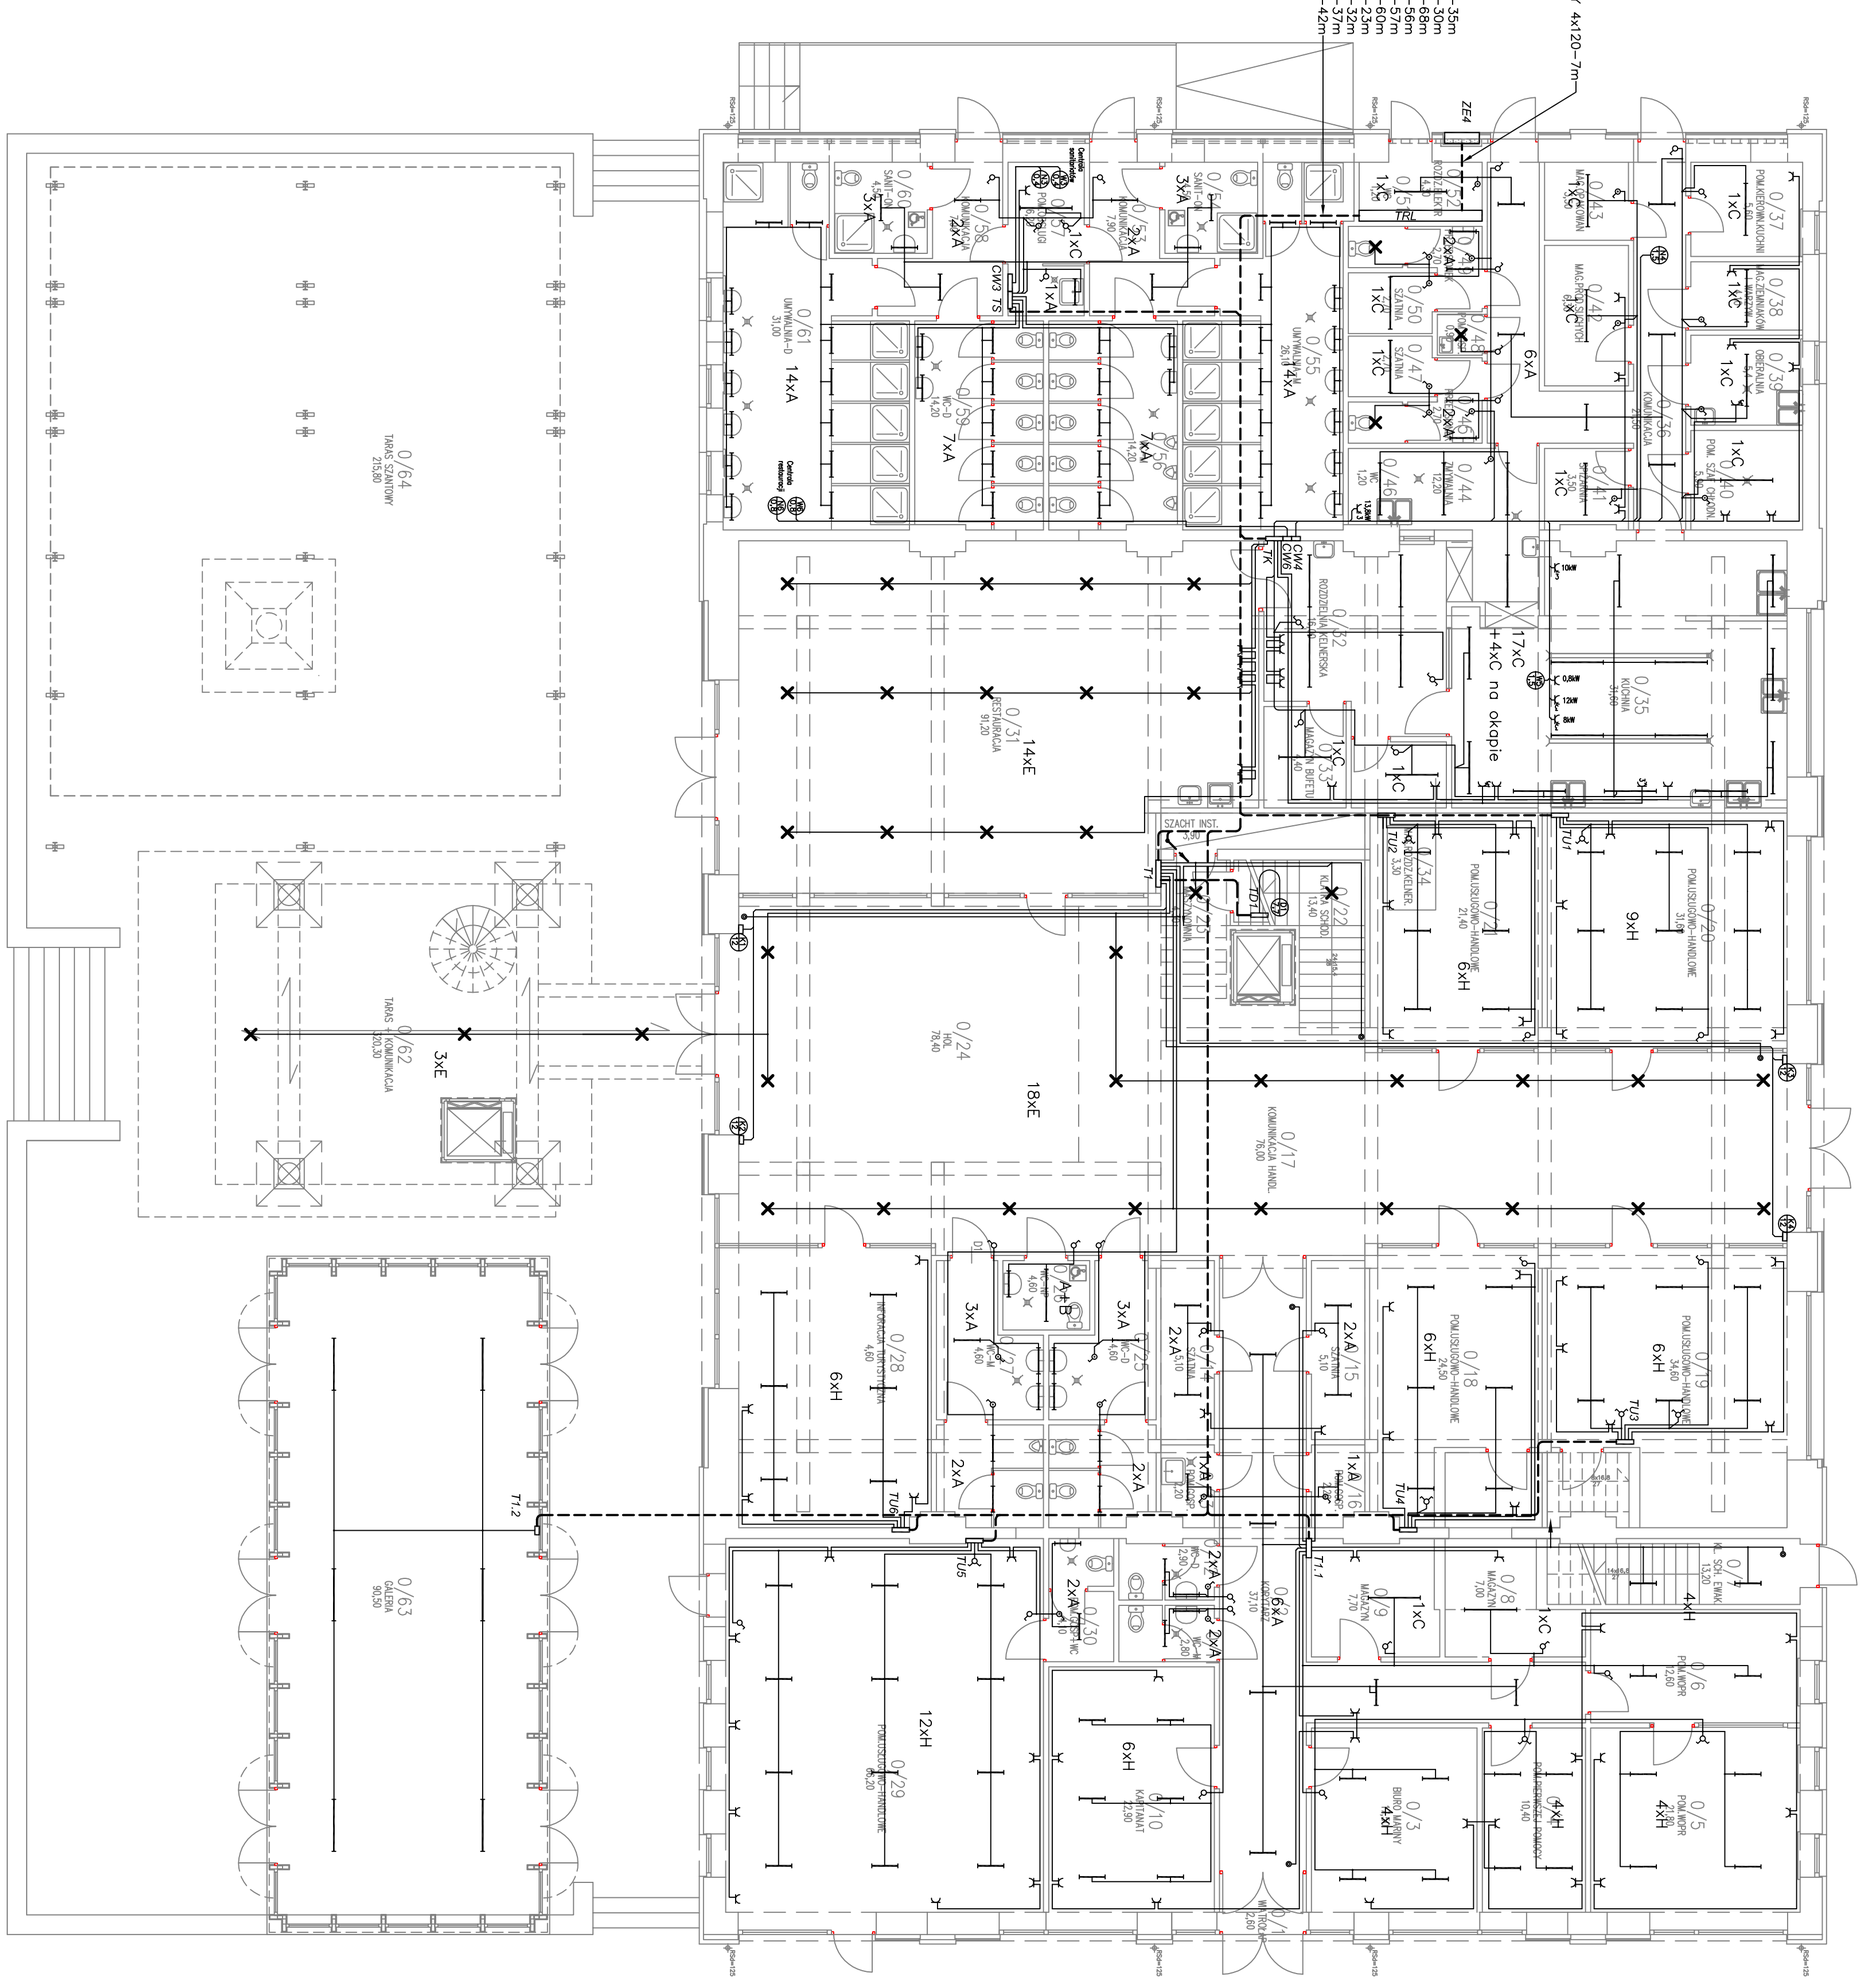

PRACOWNIA PROJEKTOWA "KACZYŃSKI I SPÓŁKA" s.c.
PL 15-070 BIAŁYSTOK, ul.WIKTORII 3A; jankisiska@poczta.onet.pl
tel/fax (0-85) 7404535 tel 7406120, 7406121

SKALA: 1:100 | BRANŻA: ELEKTRYCZNA | NrRYS: 2
DATA: 11/2004 | NrPRO: PT-232/04

OBIEKT: EKO-MARINA Z ZAPLECZEM PORTOWO-USŁUGOWYM W GIŻYCKU
ZADANIE: BUDYNEK MARINY

RODZAJ OPRACOWANIA: PROJEKT ARCHITEKTONICZNO-BUDOWLANY

RYSUNEK: INSTALACJA ELEKTRYCZNE – PARTER

INST. ELEKTR.: mgr inż. Andrzej Grzegorz DROZDOWSKI upr. proj. SUW-149/92

PROJEKT CHRONIONY USTAWĄ O PRAWIE AUTORSKIM