"EKO MARINA"
PORT JACHTOWY W GIŻYCKU
BUDYNEK MARINY

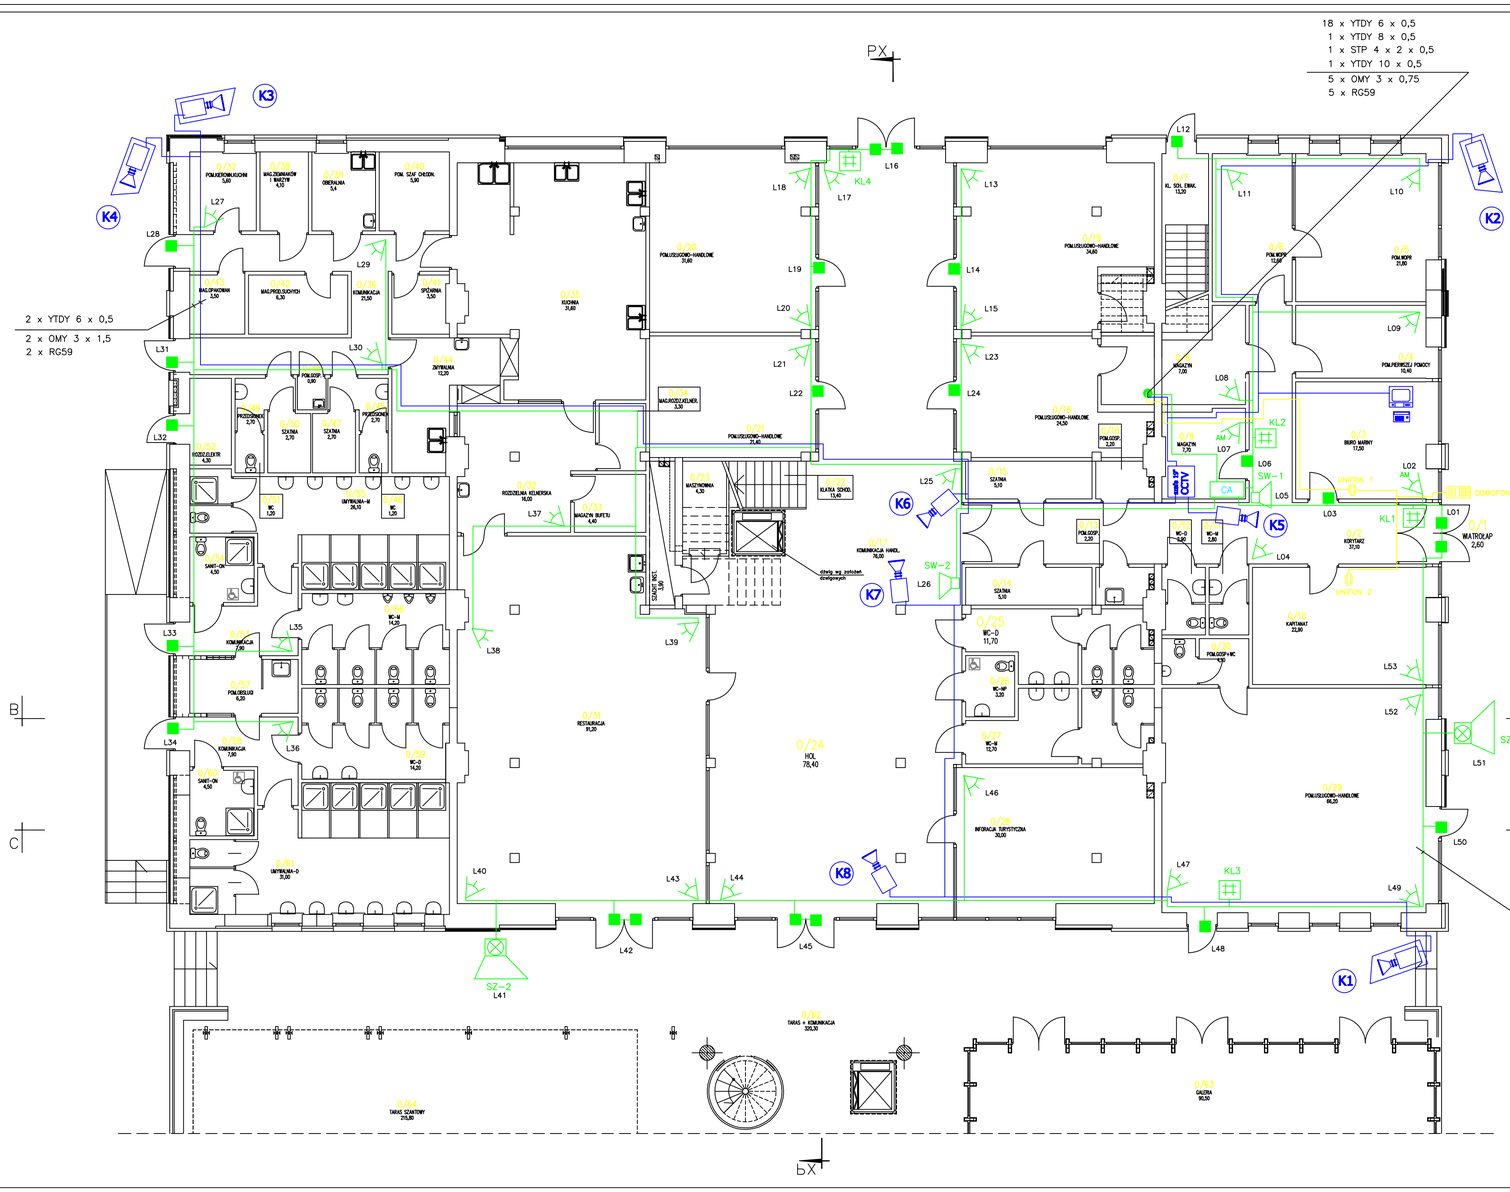

ZESTAWIENIE POMIESZCZEŃ PARTER			
POMIESZCZENIA OBSŁUGI PORTU			
0/1	WIATROŁAP	GRES	2,60
0/2	KORYTARZ	GRES	37,10
0/3	BIURO MARINY	GRES	17,50
0/4	POM. PIERWSZEJ POMOCY	GRES	10,40
0/5	POM. MOPR	GRES	21,80
0/6	POM. MOPR	GRES	20,40
0/7	KLATKA SCHOD. EWAKUAC.	GRES	13,20
0/8	MAGAZYN	GRES	7,00
0/9	MAGAZYN	GRES	7,70
0/10	KANTAWAT	GRES	22,80
0/11	WC MĘSKI	GRES	2,80
0/12	WC DAMSKI	GRES	2,80
0/13	POM. GOSP.	GRES	2,20
0/14	SZATNIA	GRES	5,10
0/15	SZATNIA	GRES	5,10
0/16	POM. GOSP.	GRES	2,20
POMIESZCZENIA USŁUGOWO-HANDLOWE			
0/17	KOMUNIKACJA HANDLOWA	GRES	78,00
0/18	POM. USŁUGOWO-HANDLOWE	GRES	24,50
0/19	POM. USŁUGOWO-HANDLOWE	GRES	34,60
0/20	POM. USŁUGOWO-HANDLOWE	GRES	31,60
0/21	POM. USŁUGOWO-HANDLOWE	GRES	21,40
0/22	KLATKA SCHODOWA	GRES	13,40
0/23	MASZYNOWNIA	GRES	4,30
0/24	HOL	GRES	78,40
0/25	WC DAMSKI	GRES	11,70
0/26	WC	GRES	3,20
0/27	WC MĘSKI	GRES	12,70
0/28	INFORMACJA TURYSTYCZNA	GRES	30,00
0/29	POM. USŁUGOWO-HANDLOWE	GRES	66,20
0/30	POM. GOSP. + WC	GRES	4,10
RESTAURACJA Z ZAPLECZEM			
0/31	RESTAURACJA	GRES	91,20
0/32	ROZDZIELNIA KELNERSKA	GRES	16,00
0/33	MAGAZYN BUFETU	GRES	4,40
0/34	WAG. ROZDZ. KELNERSKIEJ	GRES	3,20
0/35	KUCHNIA	GRES	42,60
0/36	KOMUNIKACJA	GRES	21,50
0/37	POM. WENTYLATORNI KUCHNI	GRES	5,00
0/38	WAG. ZEWNĘTRZNYCH I MAGZYN	GRES	4,10
0/39	GRZEWALNIA	GRES	5,40
0/40	POM. SZAF OKRZOWYCH	GRES	5,90
0/41	SPIŻARNIA	GRES	3,50
0/42	MAG. PRODUKTÓW SUCHYCH	GRES	6,30
0/43	MAGAZYN OPAKOWAŃ	GRES	3,50
0/44	ZMYWALNIA	GRES	12,20
0/45	MAGAZYN/KELNER	GRES	3,30
0/46	PRZEDSIONEK	GRES	2,70
0/47	WC	GRES	1,20
0/48	SZATNIA	GRES	2,70
0/49	WC	GRES	1,20
0/50	SZATNIA	GRES	2,70
0/51	WC	GRES	1,20
0/52	ROZDZ. ELEKTRYCZNA	GRES	4,30
SANITARIATY			
0/53	KOMUNIKACJA	GRES	7,00
0/54	SANITARIAT OS. NIEPEŁN.	GRES	4,50
0/55	UMYWALNIA MĘSKA	GRES	26,10
0/56	WC MĘSKI	GRES	14,20
0/57	POM. OBSŁUGI	GRES	8,20
0/58	KOMUNIKACJA	GRES	7,00
0/59	PRZEDSIONEK	GRES	2,70
0/60	WC DAMSKI	GRES	14,20
0/61	UMYWALNIA DAMSKA	GRES	31,00
TARAS			
0/62	TARAS + KOMUNIKACJA	BCSO	320,30
0/63	GALERIA	GRES	90,50
0/64	TARAS SZANTOWY	BCSO	215,00
	RAZEM:		1578,40m2

UWAGI:

* Dostawcę do systemu sygnalizacji włamania SSWiN, telewizji dozorowej CCTV i domofonowe należy wybrać pod kątem przyjmowanych kryteriów.
* Przy przygotowaniu linii i układania kabli należy pamiętać, o zachowaniu odległości od wszelkich innych instalacji elektrycznych nie mniejszej niż 20 cm
* Instalacja systemu sygnalizacji włamania SSWiN, telewizji dozorowej CCTV i domofonowej należy wykonać, zgodnie z obowiązującymi normami i przepisami

RZUT PRZYZIEMIA – MARINA
skala 1:100

	Biuro Projektowe "KOPEX" Sp.z o.o. 15-351 Białystok, ul. Wasilkowska 31 tel/fax (0-85) 7454535, tel. 7408120, 7406121		
SKALA: 1:100	BRANŻA: ELEKTRYKA	NR RYS 5/10	
DATA: 11.2006	PROJEKTOWAŁ: P. GRUDA		
OBIEKT: EKO-MARINA Z ZAPLECZEM PORTOWO-USŁUGOWYM W GIŻYCKU ZADANIE: BUDYNEK MARINY			
RODZAJ OPRACOWANIA: PROJEKT SYSTEMU ZABEZPIECZEŃ ELEKTRONICZNYCH SSWiN, CCTV, DOMOFON			PODPIS
RYSUNEK: RZUT PRZYZIEMIA			
AUTORZY: mgr inż. Sławomir Kalinski mgr prof. Mirek SAT.-SAT nr ZUPP/2002 Uzyskuje prawnicka zabezpieczenia technicznego nr 0003545			
WSPÓŁPRACA:			
PROJEKT CHRONIONY USTAWĄ O PRAWIE AUTORSKIM			