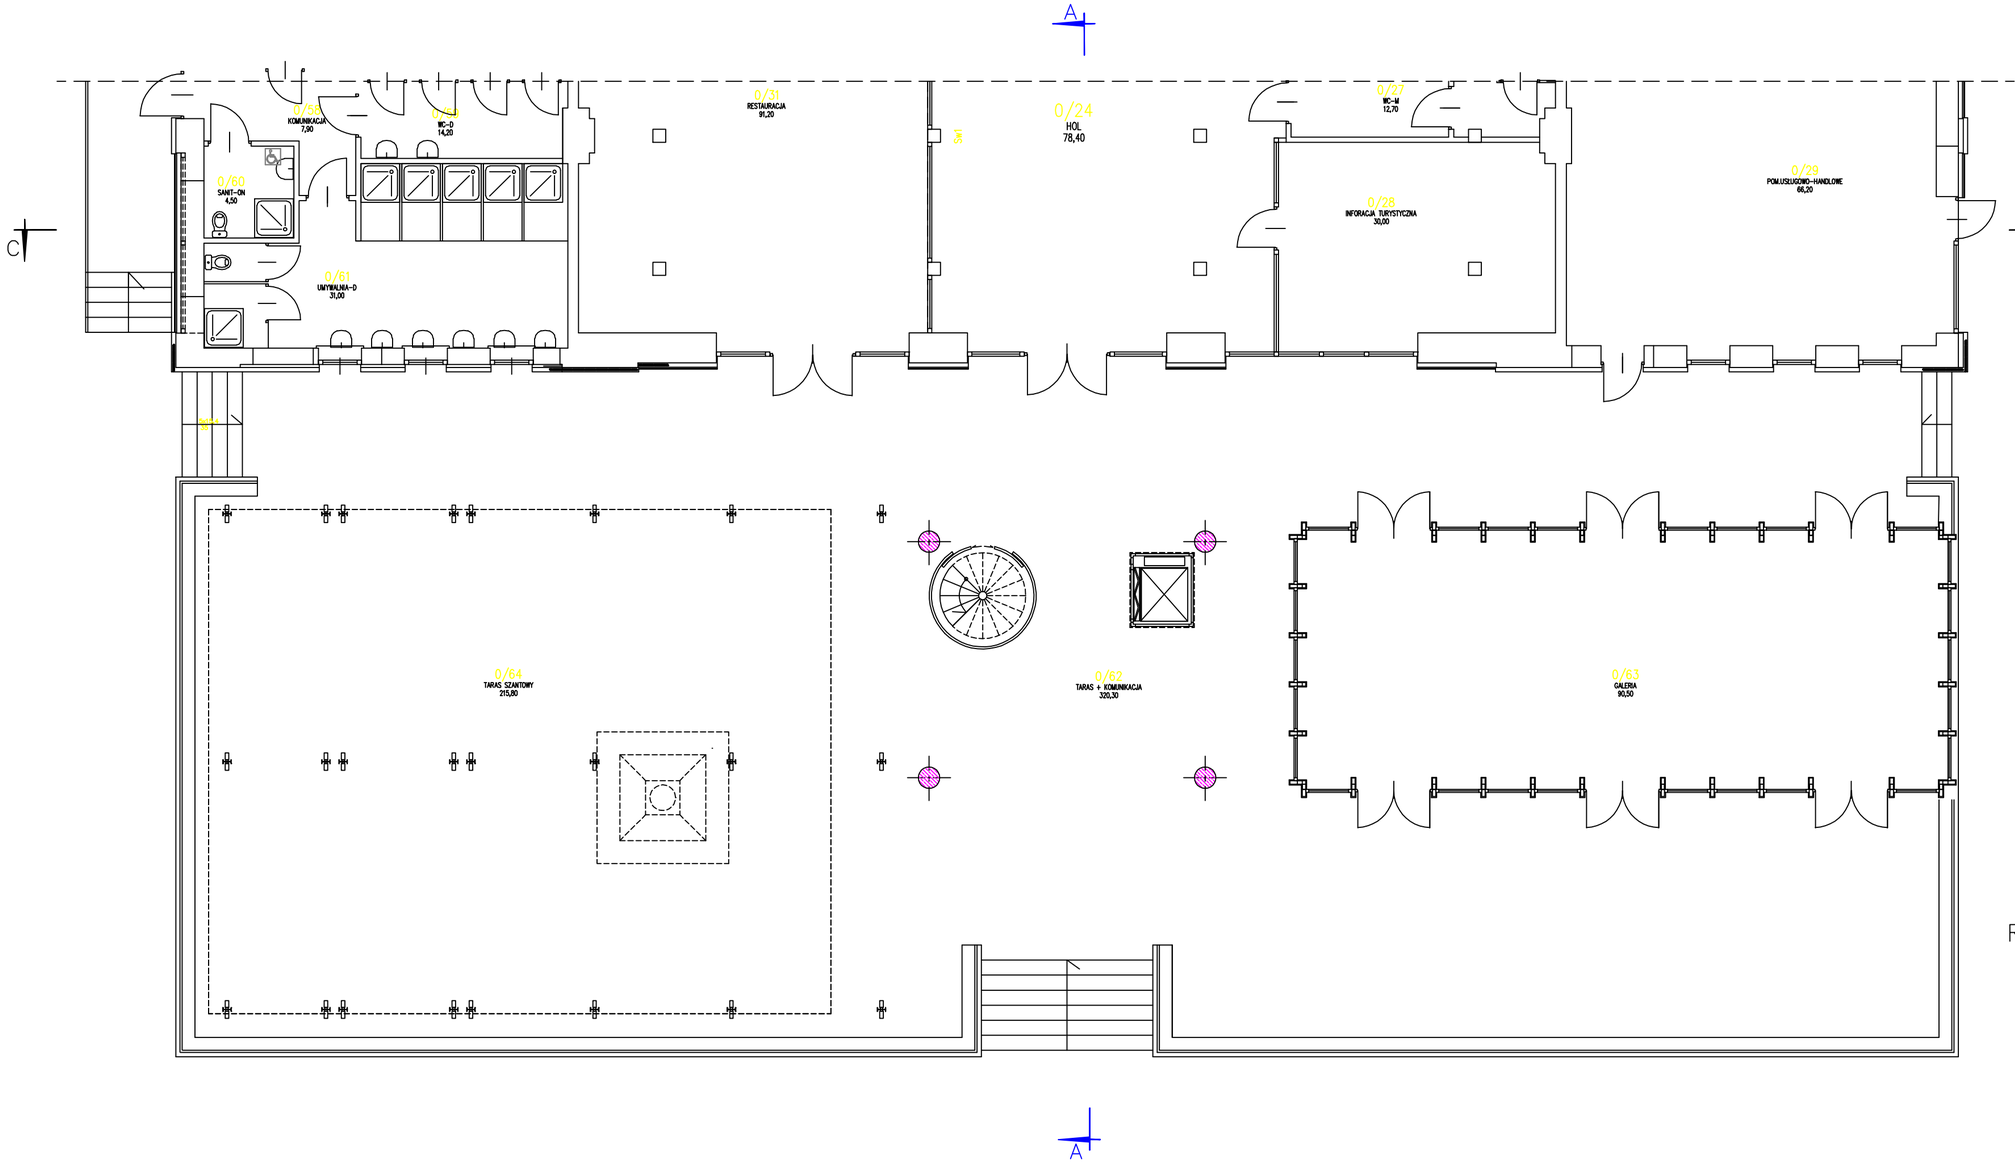

ZESTAWIENIE POMIESZCZEŃ			
PARTER			
TARAS			
0/62	TARAS + KOMUNIKACJA	DESKI	320,30
0/63	GALERIA	GRES	90,50
0/64	TARAS SZANTOWY	DESKI	215,80
	RAZEM:		1578,40m2

UWAGI

* Okablowanie do systemu sygnalizacji włamania SSWIN, telewizji dozorowej CCRV I domofonów należy wykonać pod tynk w przygotowanych bruzdach
* Przy przygotowaniu bruz i układaniu kabli należy pamiętać, o zachowaniu odległości od wszelkich innych instalacji elektrycznych nie mniejszej niż 20 cm
* Instalacja systemu sygnalizacji włamania SSWIN, telewizji dozorowej CCTV i domofonowej należy wykonać, zgodnie z obowiązującymi normami i przepisami

RZUT PRZYZIEMIA – TARAS MARINY
skala 1:100

PRACOWNIA PROJEKTOWA "KASZUBSKI" SPÓŁKA z o.o.
76-200 SŁAWNO, ul. WYSPIAŃSKIEGO 30, jankaszubski@koszto.onet.pl
tel/fax (0-85) 7404535 tel 7406120, 7406121

SKALA:	1:100	BRANŻA ZABEZPIECZENIA	NrRYS 8/10
DATA:	11/2004	NrPRO. PI-232/04	
OBIEKT:	EKO-MARINA z ZAPLECZEM PORTOWO-USŁUGOWYM W GĄZYKU ZADANIEC BUDYNEK MARINY		
RODZAJ OPRACOWANIA:	PROJEKT SYSTEMU ZABEZPIECZEŃ ELEKTRONICZNYCH SSWIN, CCTV, DOMOFON		PODPIS
RYSUNEK:	RZUT PRZYZIEMIA – TARAS MARINY		
AUTORZY:	mgr inż. Sławomir Bielewski upr proj. klasy SA1–SA4 nr 20/P/2002		
	Licencja pracownika zabezpieczenia technicznego nr 0003541		
WSPÓŁPRACA:			

PROJEKT CHRONIONY USTAWĄ O PRAWIE AUTORSKIM