




PRZEKRÓJ A-A

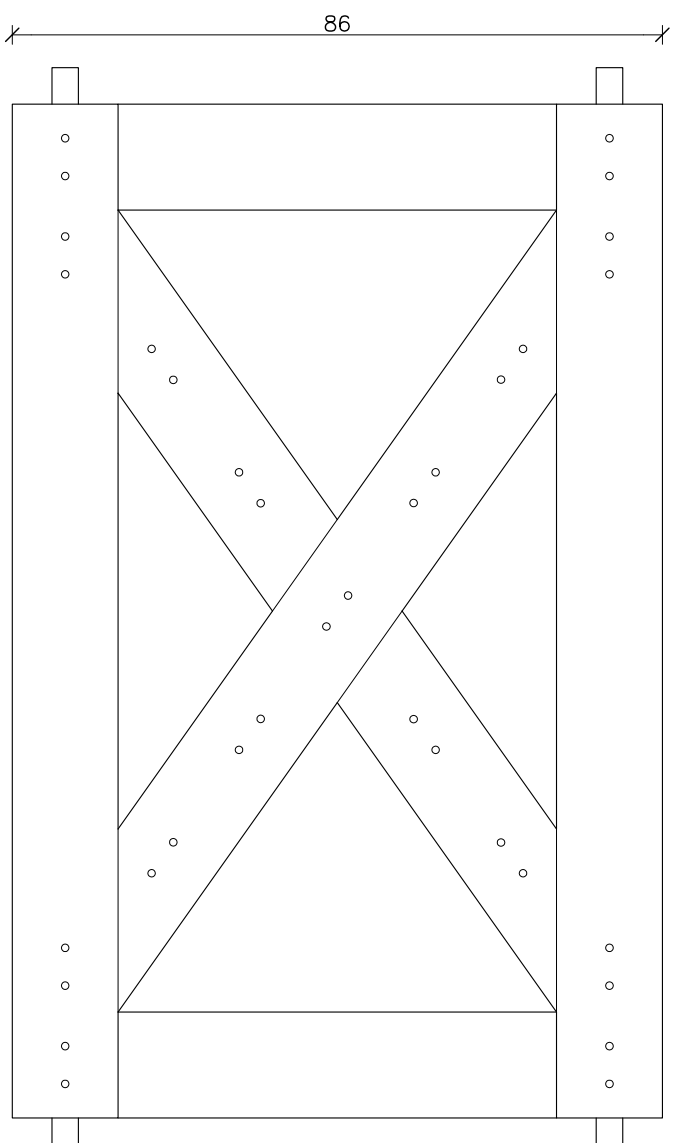

WIDOK OD STRONY ZEWNĘTRZNEJ.

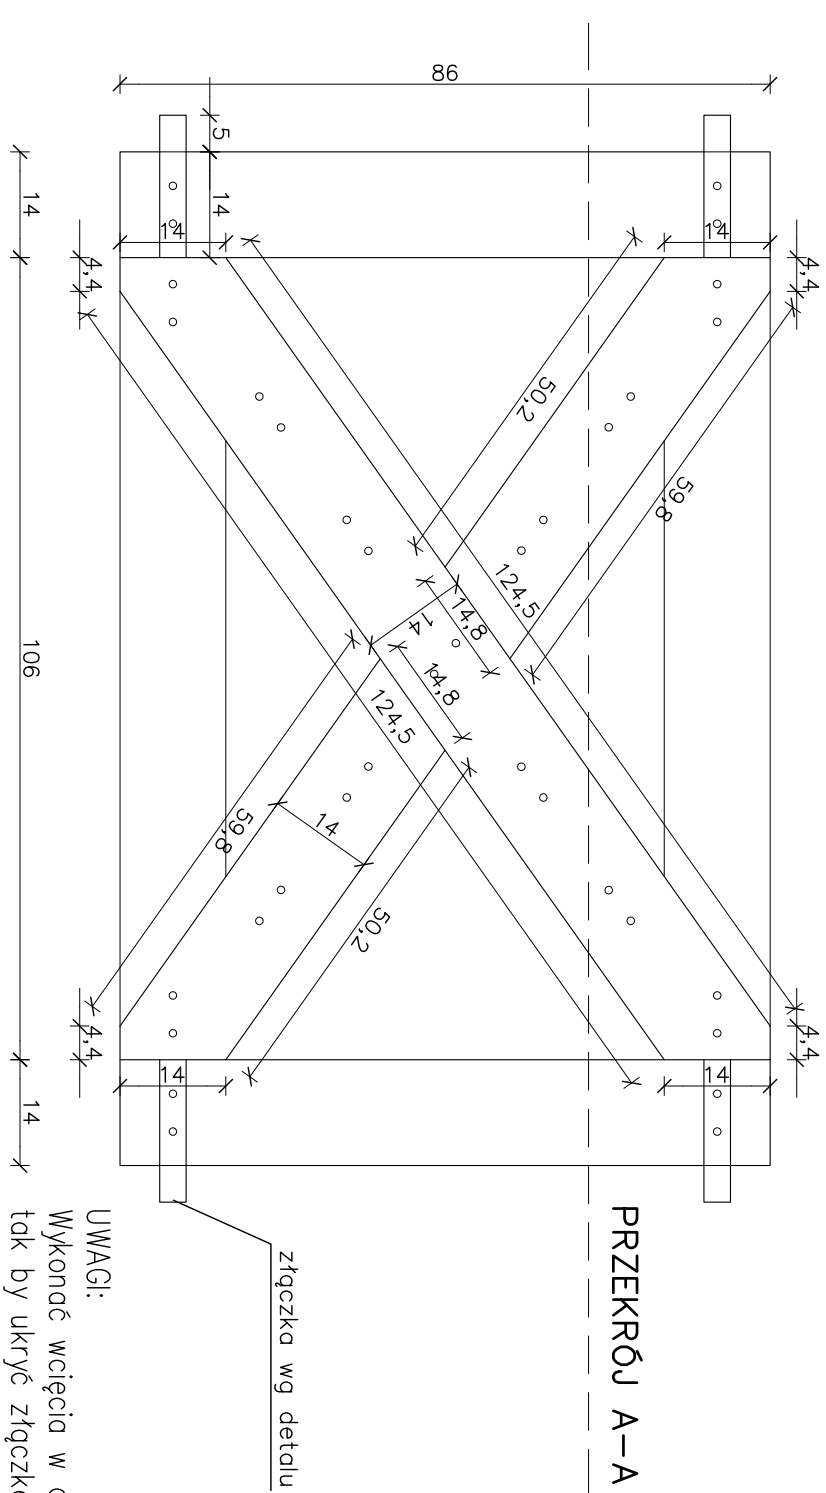


PRZEKRÓJ A-A

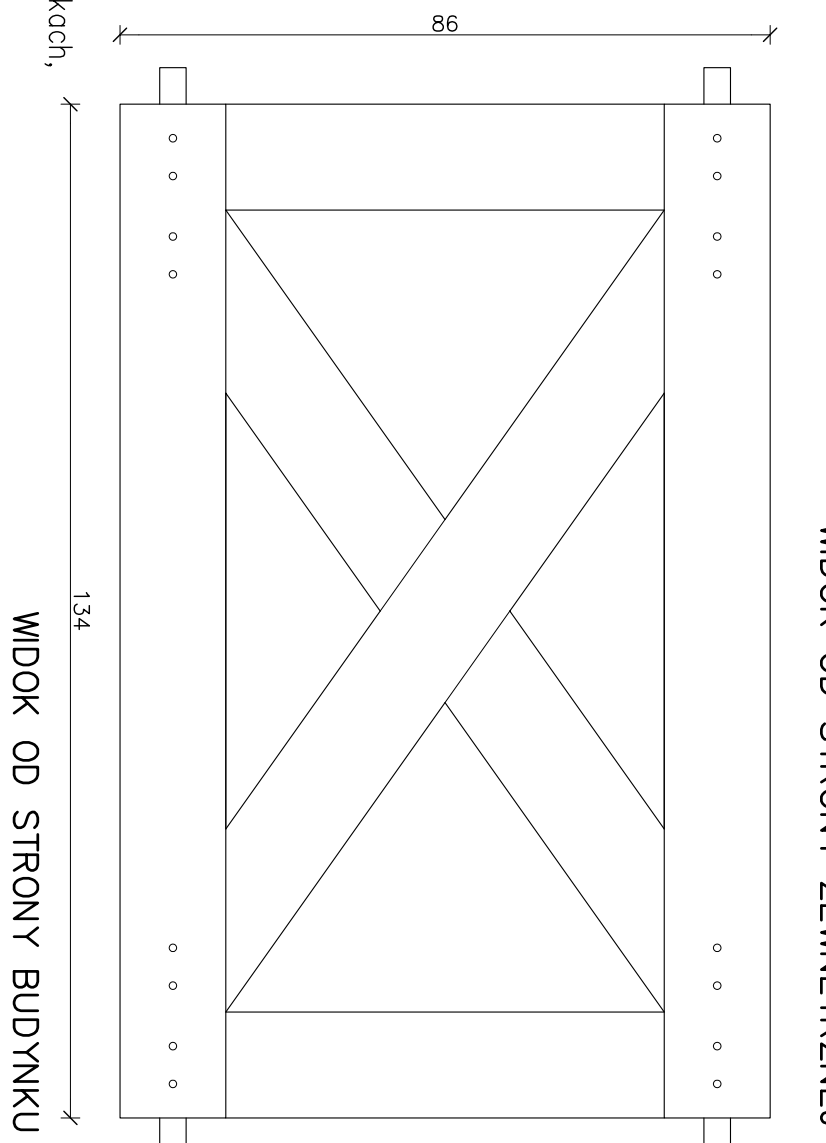


WIDOK OD STRONY BUDYNKU

**UWAGI:**  
Wykonać wcięcia w  
tak by ukryć złączk  
w grubości desek.

WIDOK PANY DĄTECKA – 2 WAPSTWA

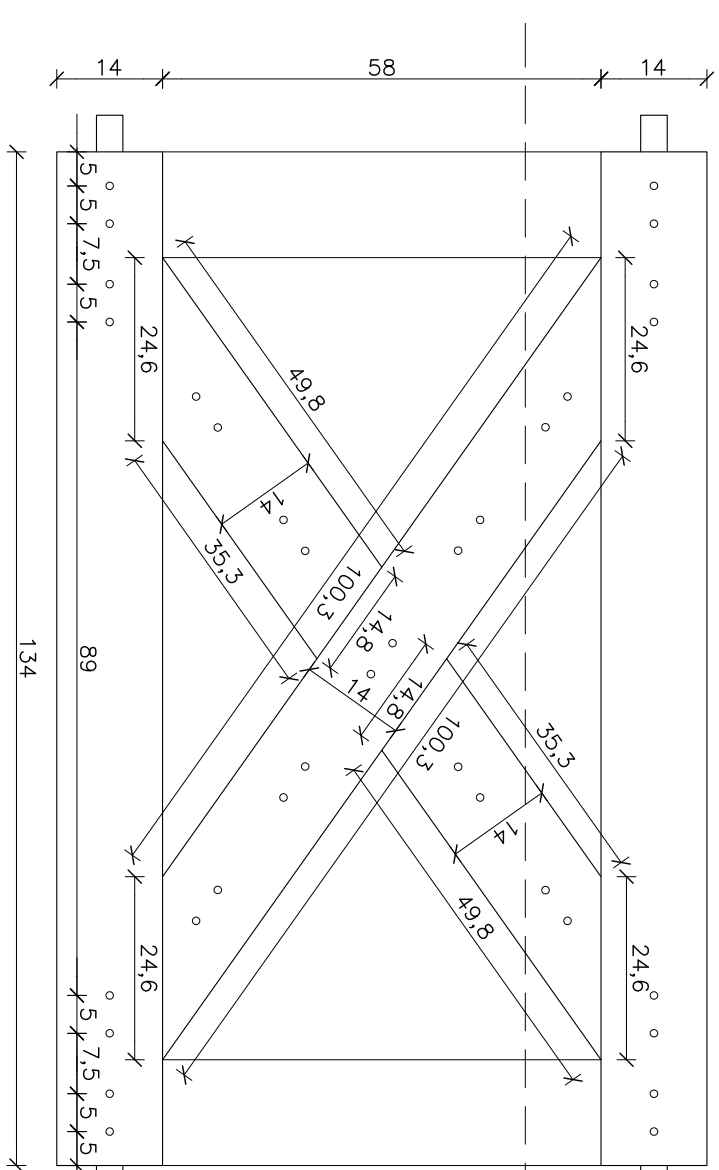

PRZEKRÓJ A-A

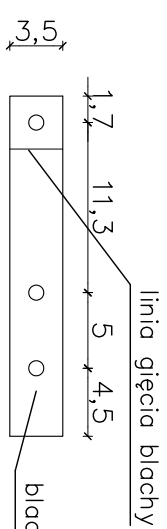


linia gięcia blachy

gr. 2mm

SZABLON ZŁĄCZKI  
skala 1:5  
sztuk 140

szuk 35

WIDOK RAMY PRZESŁA – 3 WARSTWA (OD ZEWNĄTRZ)

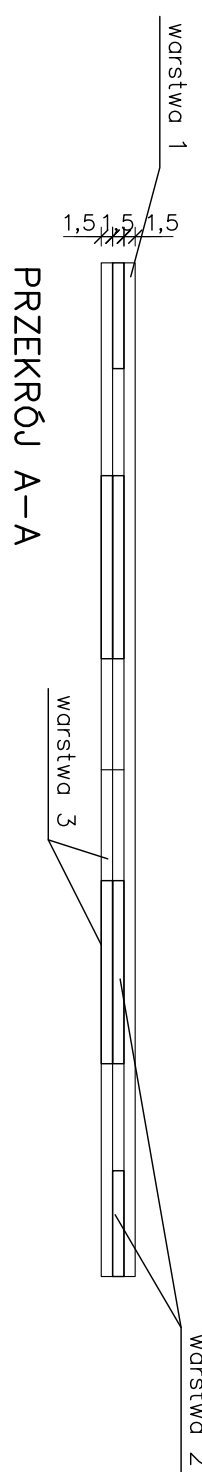

PRZEMKROJ A-A

PRACOWNIA PROJEKTOWA „KACZŃSKI I SPÓŁKA” s.c. PL 15-070 BIAŁSTOK, ul. KACZŃSKI 3A; jankowska@poczta.onet.pl tel./fax (0-85) 7404533; fax 7406120; 7406121	
SKALA:	1:10, 1:5, 1:25
DATA:	11/2004
OBIEKT:	EKO-MARIŃA Z ZAPLECZEM PORTOWO-USŁUGOWYM W GIŻYCKU ZDANIE. BUDYNEK MARIŃY
RODZAJ OPACOWANIA: PROJEKT ARCHITEKTONICZNO-BUDOWANY	
RYSUJEK:	DETALIE WYPEŁNIENIA DREW. BAUSRADY TARASU
ARCHITEKTURA	
AUTORZE:	mgr inż. arch. Józef Wesoła KACZŃSKI upr. proj. nr B1/74/86
WSPÓŁPRACOA:	mgr inż. arch. Barbara MIRON-KACZŃSKA upr. proj. nr B1/71/90
	mgr inż. arch. Sylwia BUBELA
	mgr inż. arch. Bartłomiej OTKO
SPRACOWAŁY:	mgr inż. arch. Mirosław SLESIŃSKI upr. proj. nr B1/75/90
KONSTRUKCJE:	mgr inż. Jan Krzysztof GRUCHOWSKI upr. proj. nr B1/75/90
INST. SANIT:	mgr inż. Grzegorz SKAŁA upr. proj. B1/74/87
INST. ELEKTR.	mgr inż. Andrzej Grzegorz BRODOWSKI upr. proj. SIW-14/92
PROJEKT CHRONIONA USTAWA O PRAWIE AUTORSKIM	upr. proj. SIW-14/92