
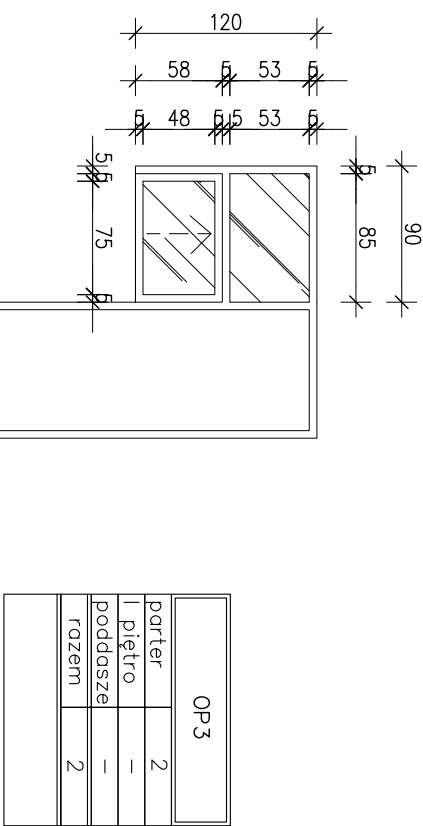
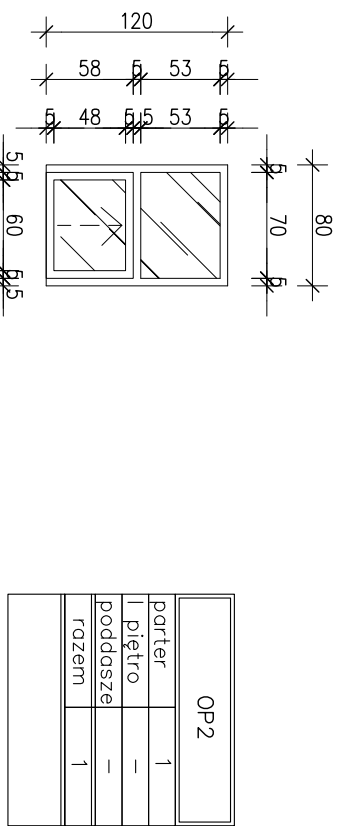


"EKO MARINA"  
PORT JACHTOWY W GŁYZYCKU  
BUDYNEK MARINY

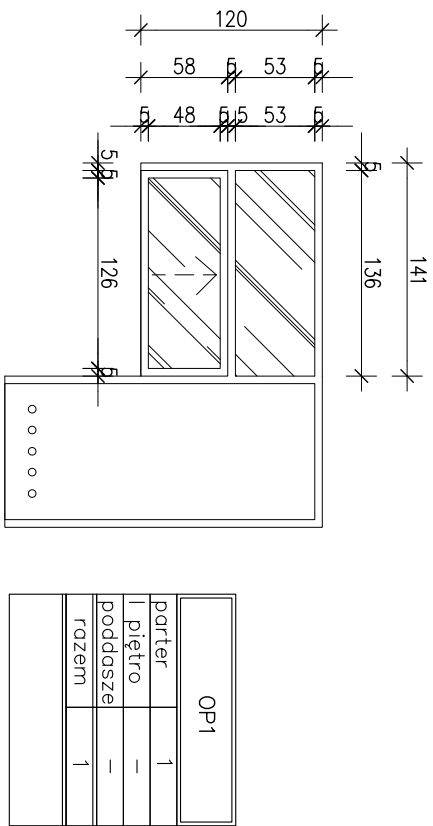

ZESTAWIENIE STOLARKI OKIENNEJ – OKNA PODAWCZE  
skala 1:50

PRACOWNIA PROJEKTOWA "KACZYŃSKI I SPÓŁKA" s.c. Pl. 15-070 BIAŁYSTOK, ul. WIKTORII 3A; jankajsko@poczta.onet.pl tel./fax (0-85) 7404535 tel. 7406120, 7406121					
SKALA:	1:50	BRANŻA:	ARCHITEKTURA		
DATA:	11/2004	NIPRO:	NIPRO:		
OBJEKT: EKO-MARINA Z ZAPLECZEM PORTOWO-USŁUGOWYM W GŁYZYCKU					
ZADANIE: BUDYNEK MARINY					
RODZAJ OPRACOWANIA: PROJEKT ARCHYTEKTONICZNO-BUDOWLANY					
RYSUNEK: ZESTAWIENIE STOLARKI OKIENNEJ – OKNA PODAWCZE					
AUTORZY:					
mgr inż. arch. Janusz Wesołow KACZYŃSKI		upr. proj. nr B/124/85			
mgr inż. arch. Sławo BURBULA		upr. proj. nr B/17/90			
WSPÓŁPRAC:					
mgr inż. arch. Bartłomiej CICHKO		upr. proj. nr B/105/90			
SPRAWDZAJĄCY:					
mgr inż. arch. Mirosław SIEMONOW		upr. proj. B/177/75			
KONSTRUKCJE:					
mgr inż. Jan Krzysztof GRUCHOWSKI		upr. proj. B/24/87			
INST. SANIT.:					
mgr inż. Grażyna SKAŁA		upr. proj. SUN-149/92			
INST. ELEKTR.:					
mgr inż. Andrzej Grzegorz DROZDOWSKI					
PROJEKT CHRONIONY USTAWĄ O PRAWIE AUTORSKIM					