

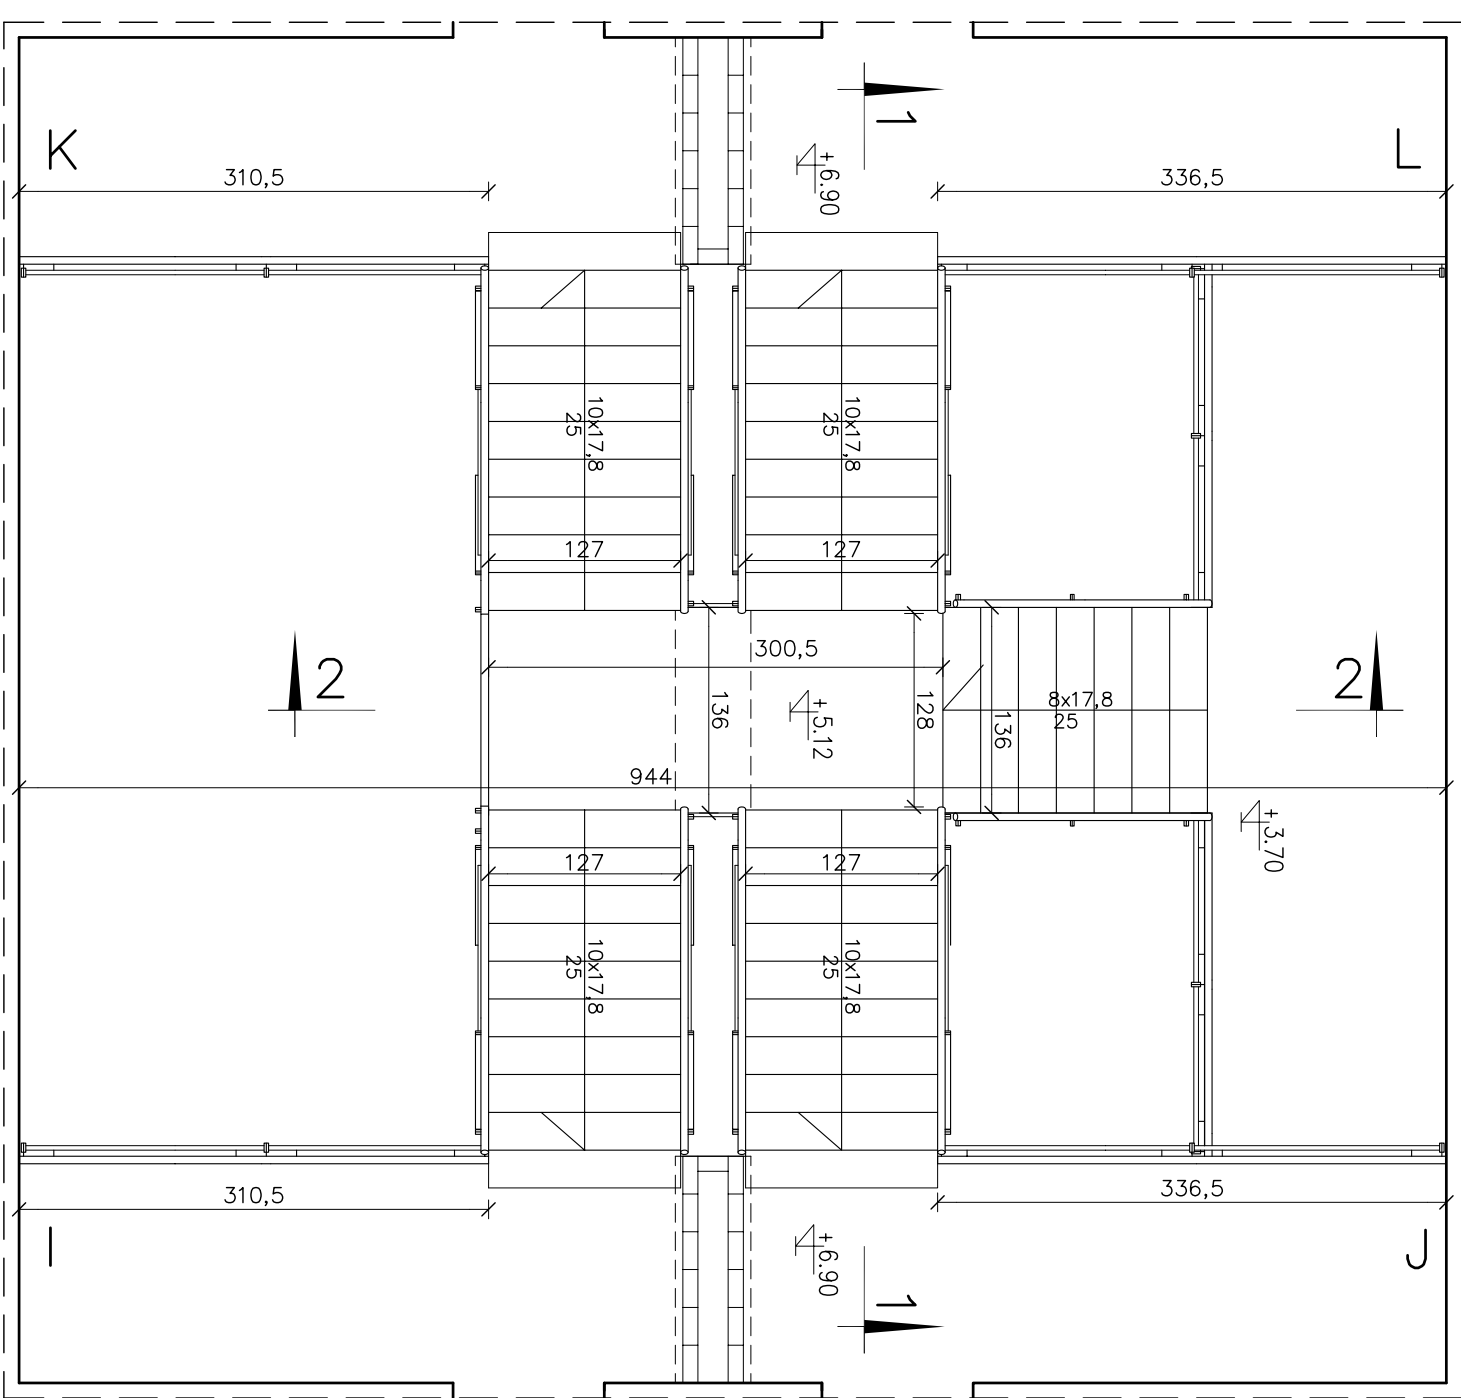
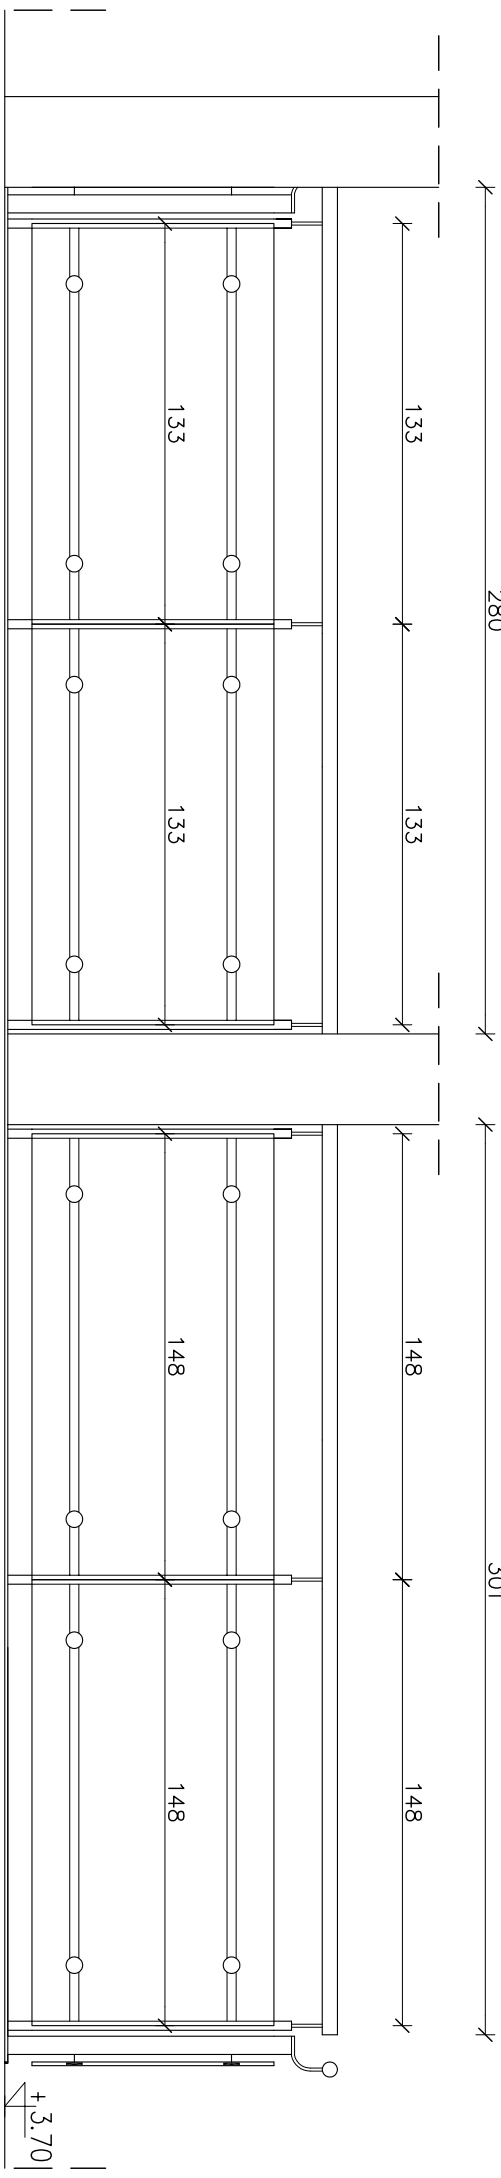
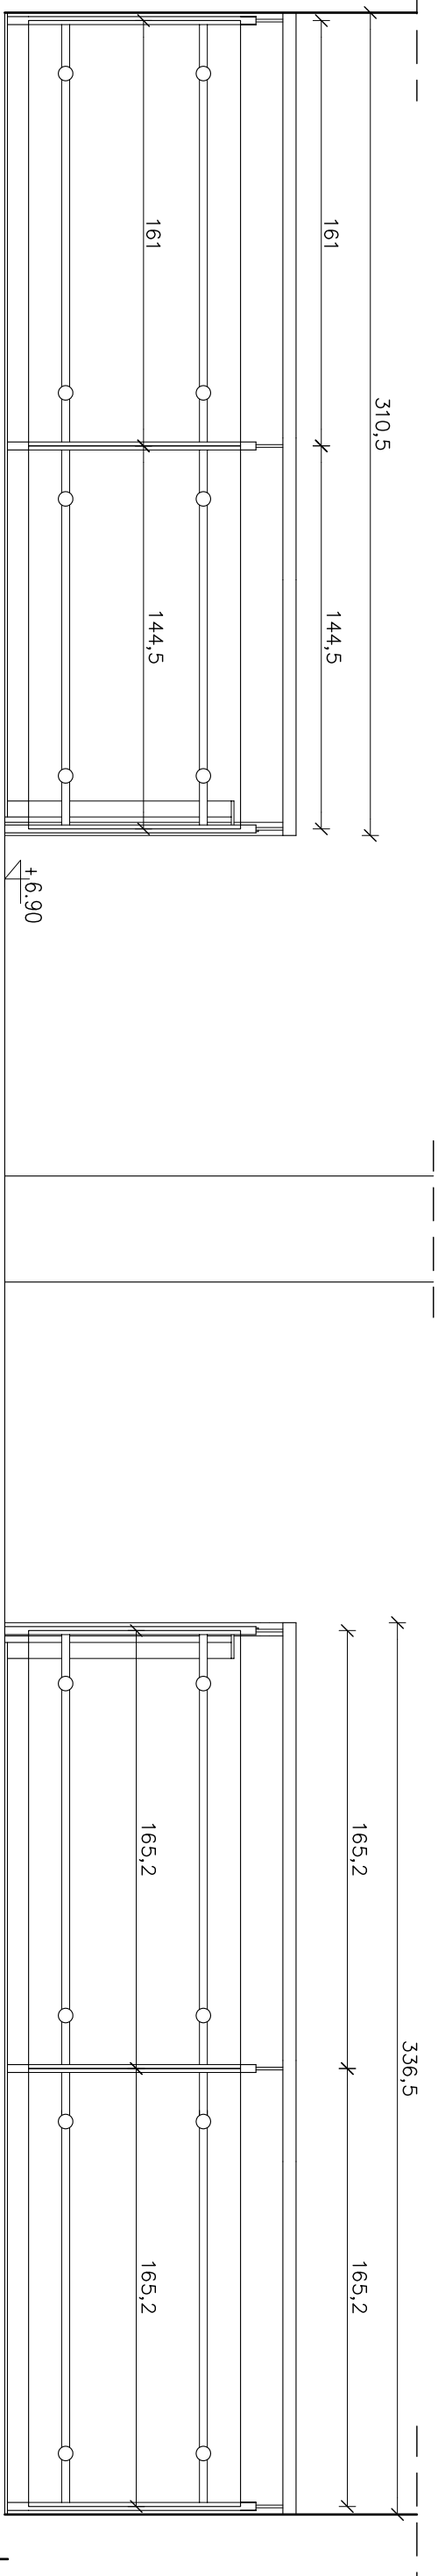



RZUT NA POZIOMIE I PIĘTRA
skala 1:50

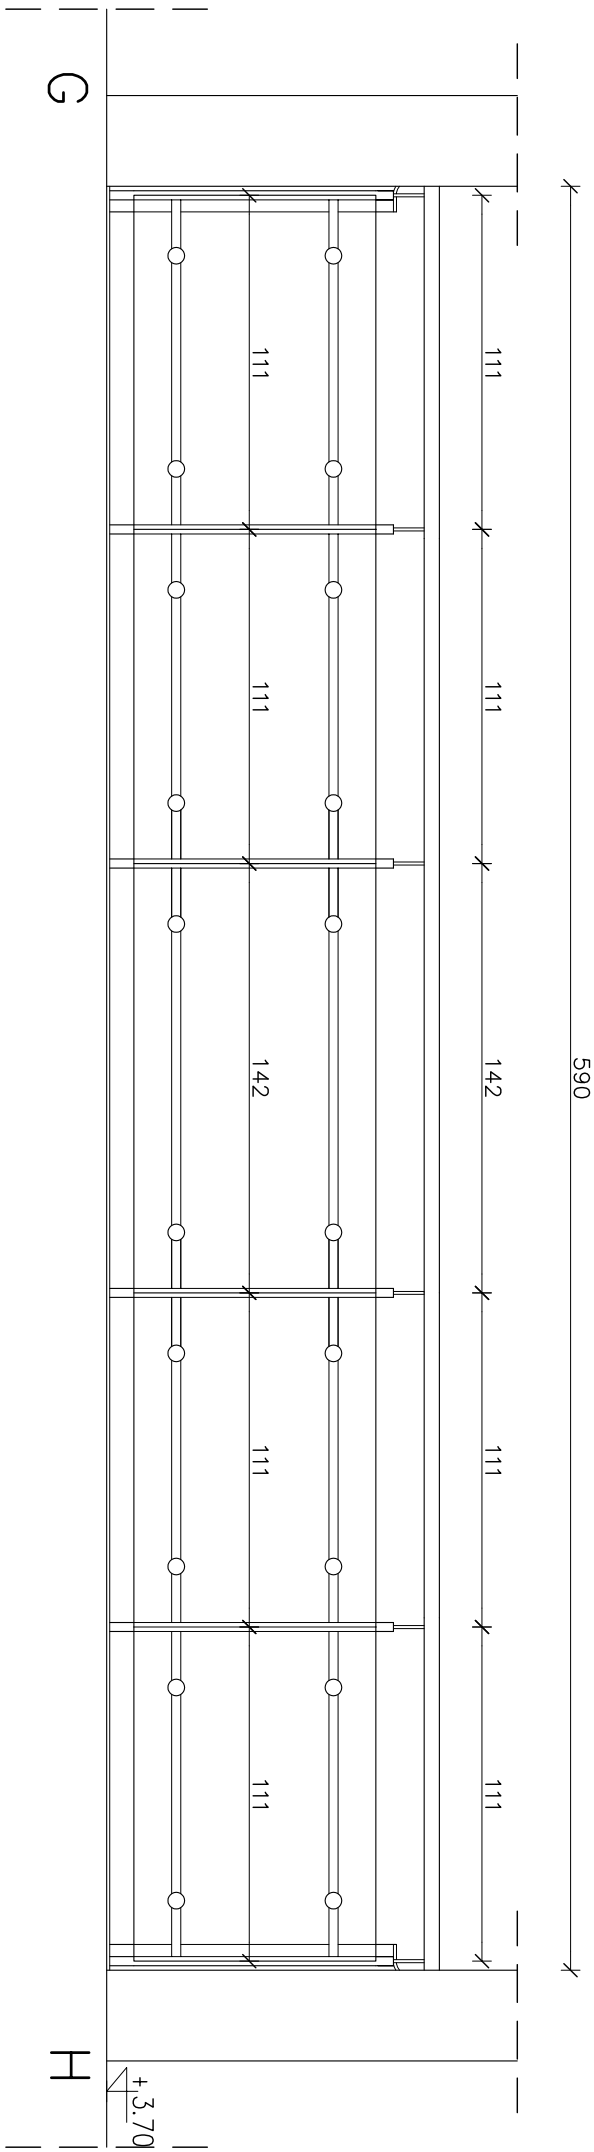

RZUT NA POZIOMIE II PIĘTRA, skala 1:50

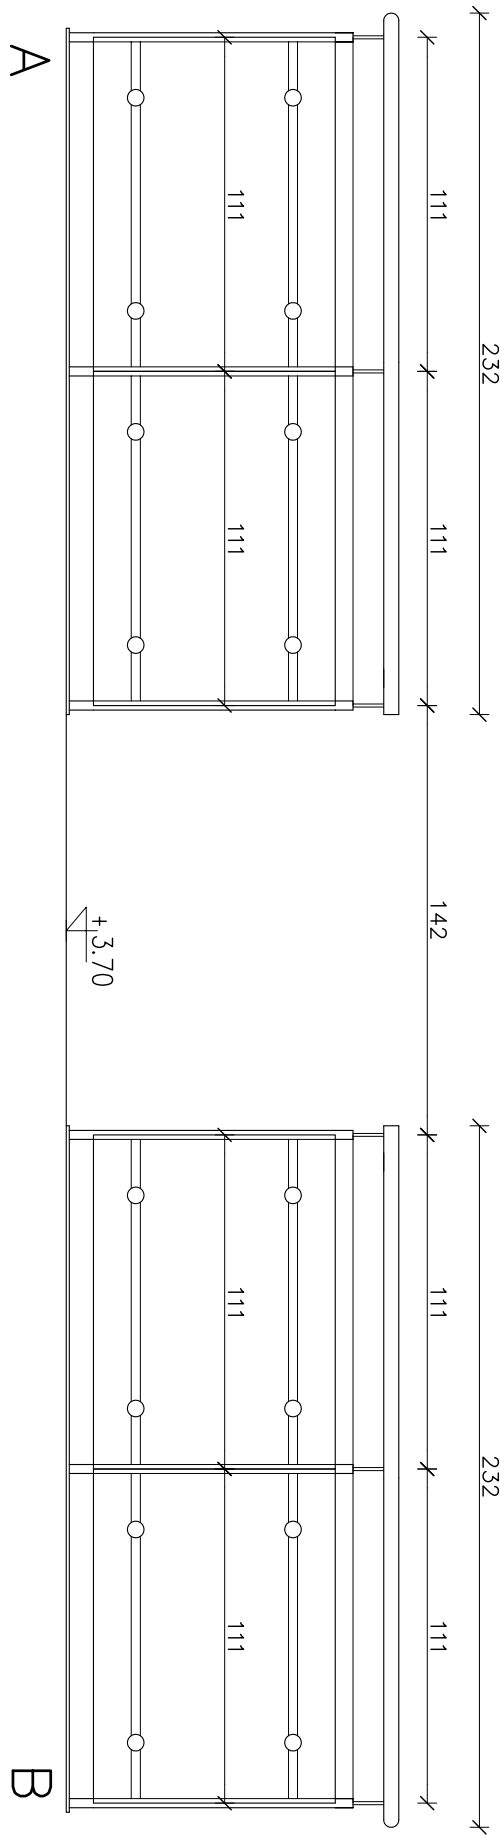

ROZWINIĘCIA BALUSTRAD skala 1:50

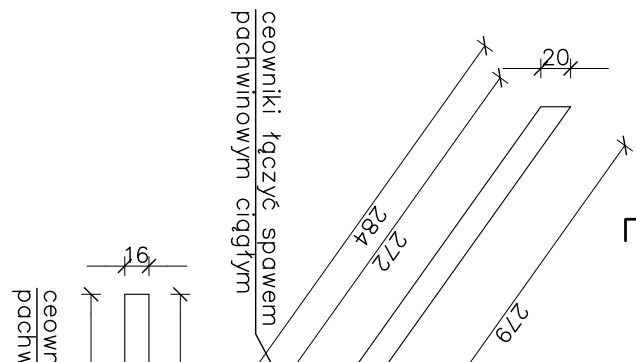

BELKI, WŁ
skala 1:50

margines