

skald 1:50, 1:25




pręt stalowy ocynkowany \varnothing 10 mm
przyspawać do blach
przed ocynkowaniem

z tulejami rozprężnymi
ada wg. detalu

PRZEKRÓJ 1-1
skala 1:25

marka stłowa 20x24 cm gr. 3mm
zagięta w stosunku 14x10 cm
mocowana na 6 śrubach M12
z tulejami rozprężnymi o dług. min 15 cm

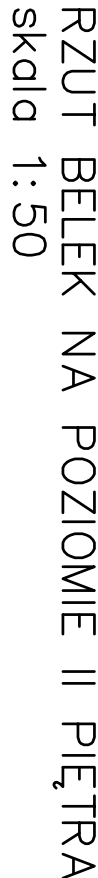

WIDOK
skala 1:25

PRACOWNIA PROJEKTOWA "KACZYŃSKI I SPÓŁKA" s.c. PL 15-070 BIAŁYSTOK, ul. WIKTORII 3A; jankaiska@poczta.onet.pl tel/fax (0-85) 74404535 tel 7406120, 7406121			
SKALA:	1:50, 1:25	BRANŻA:	ARCHITEKTURA
DATA:	11/2004	NrPRO:	PT-232/04
		NrRYS:	
OBIEKT: EKO-MARINA Z ZAPLECZEM PORTOWO-USŁUGOWYM W GIŻYCKU ZADANIE: BUDYNKU MARINY			
RODZAJ OPRACOWANIA: PROJEKT ARCHITEKTONICZNO-BUDOWLANY			
RYSUNEK: SCHODY WISZĄCE, BALUSTYDĄ GALERII			
ARCHITEKTURA:			
AUTORZY:	mgr inż. arch. Janusz Wiesław KACZYŃSKI		upr. proj. nr B/124/85
	mgr inż. arch. Barbara MIRON-KACZYŃSKA		upr. proj. nr B/17/90
WSPÓŁPRACA:			
	mgr inż. arch. Sylwia BURBULA		
	mgr inż. arch. Bartłomiej CITKO		
SPRAWDZAJĄCY:	mgr inż. arch. Mirosław SIEMIONOW		upr. proj. nr B/105/90
KONSTRUKCJE:	mgr inż. Jan Krzysztof GROCHOWSKI		upr. proj. B/17/75
INST. SANIT.:	mgr inż. Grażyna SYKAŁA		upr. proj. B/24/87
INST. ELEKT.:	mgr inż. Andrzej Grzegorz DROZDOWSKI		upr. proj. SUW-149/92
PROJEKT CHRONIONY USTAWĄ O PRAWIE AUTORSKIM			

1. DŁGOSCI DOPASOWAĆ DO WYMIARÓW W NATURZE
2. SPAWY SZLIFOWAĆ, OCZYŚCIĆ I MALOWAĆ FARBĄ PODKLADOWĄ DO METALU I POKRYĆ FARBĄ NAWIERZCHNIOWĄ W KOLORZE SZARYM WG WYSTROJU WNĘTRZ.
3. ELEMENTY STAŁOWE OCYNKOWANE BALUSTRAD SKRĘCAĆ ZE SOBĄ LUB NITOWAĆ.
4. NIEJASNOŚCI LUB ZMIANY W ROZWIĄZANIU UZGADNIAĆ NA ROBOCZO Z AUTOREM PROJEKTU