"EKO MARINA"
PORT JACHTOWY W GIŻYCKU

BUDYNEK MARINY

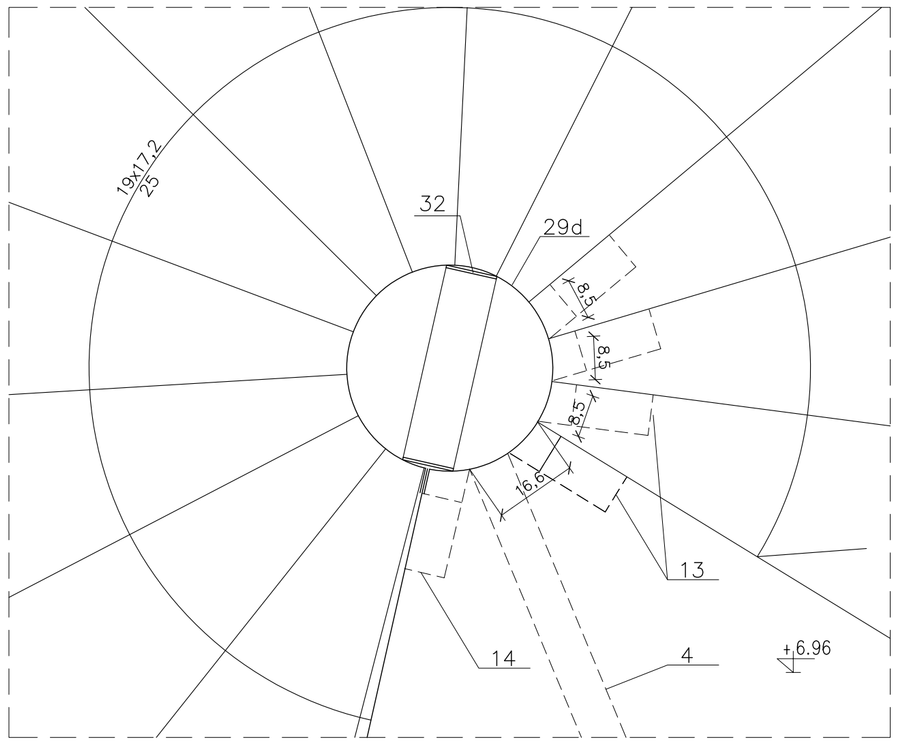

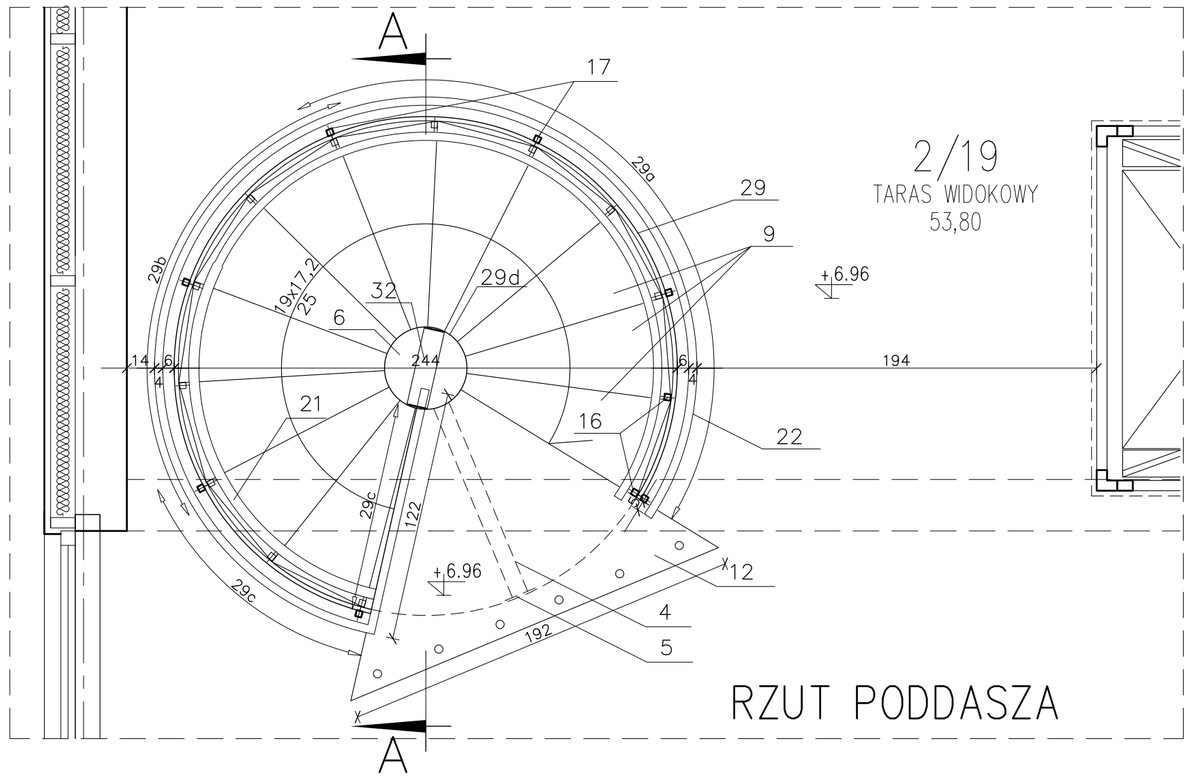

2/19
TARAS WIDOKOWY
53,80

RZUT PODDASZA

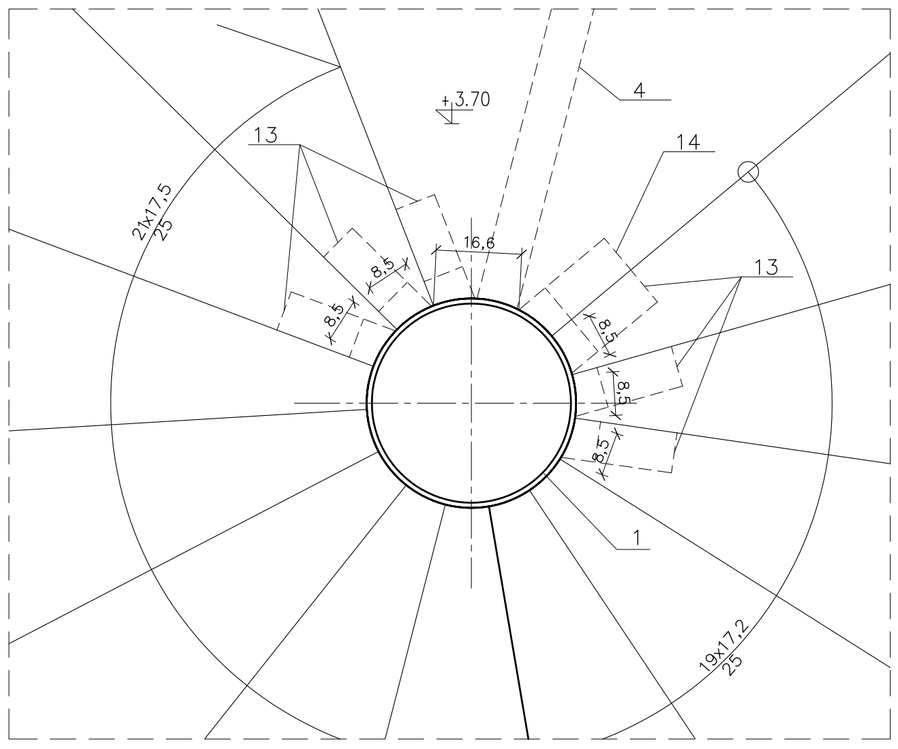

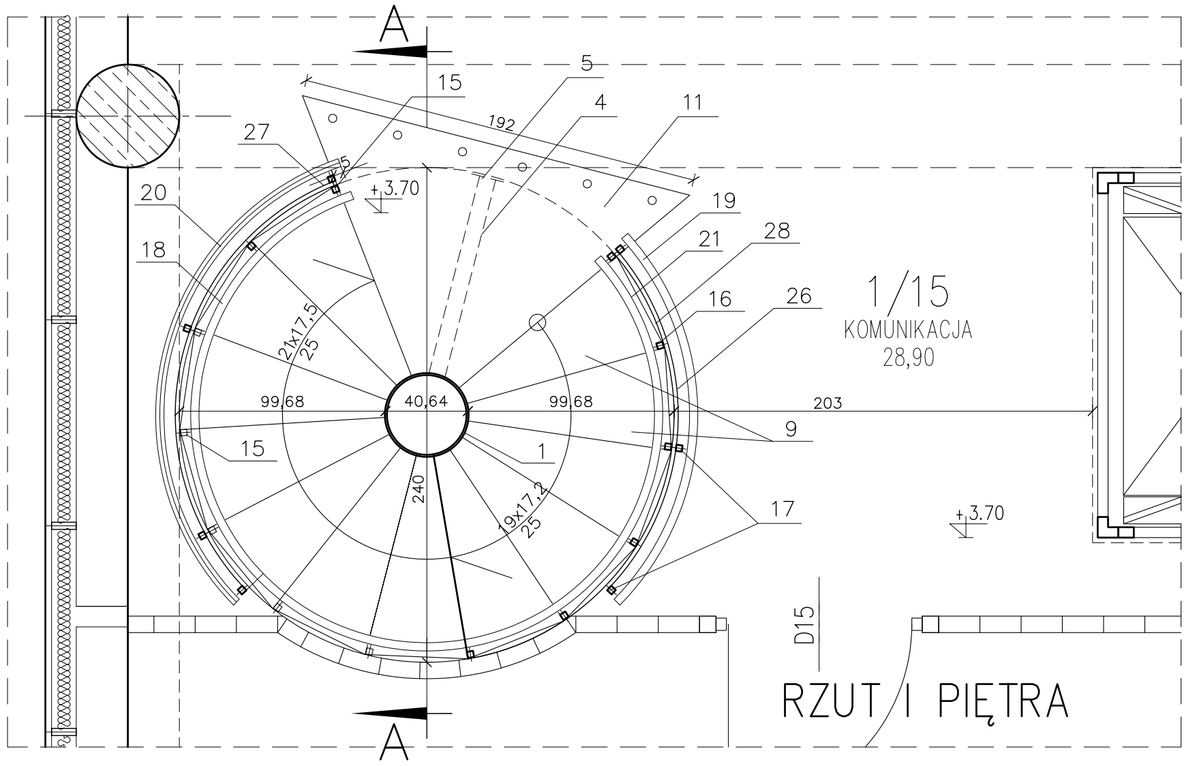

1/15
KOMUNIKACJA
28,90

RZUT I PIĘTRA

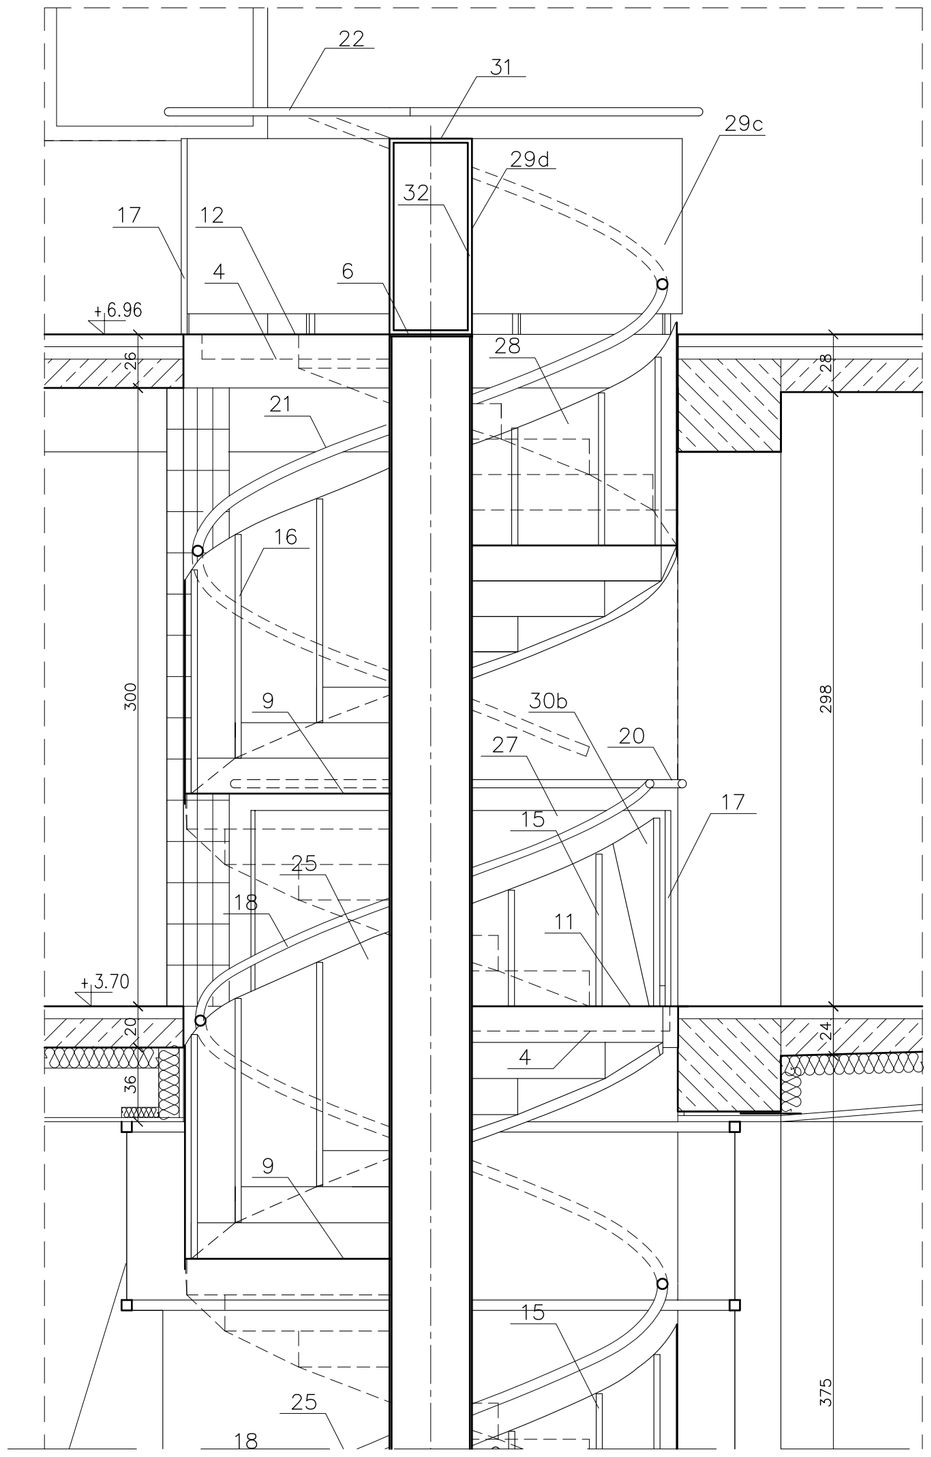

SPOSÓB MOCOWANIA STOPNI ZA POMOCĄ WSPORNIKÓW 13 i 14

skala 1:10

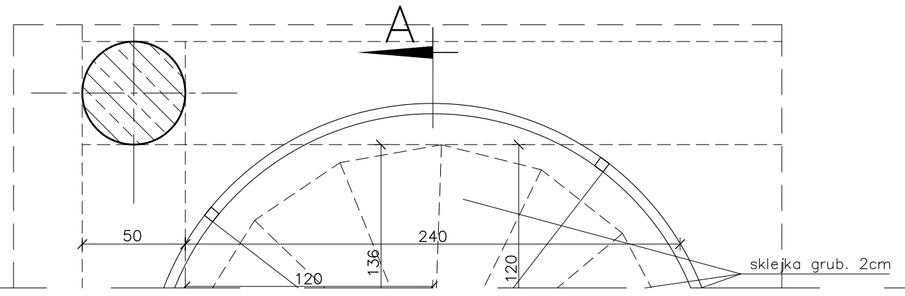

w konstrukcji aluminiowej

margines