


PRZEKRÓJ PODŁUŻNY SKALA 1:50

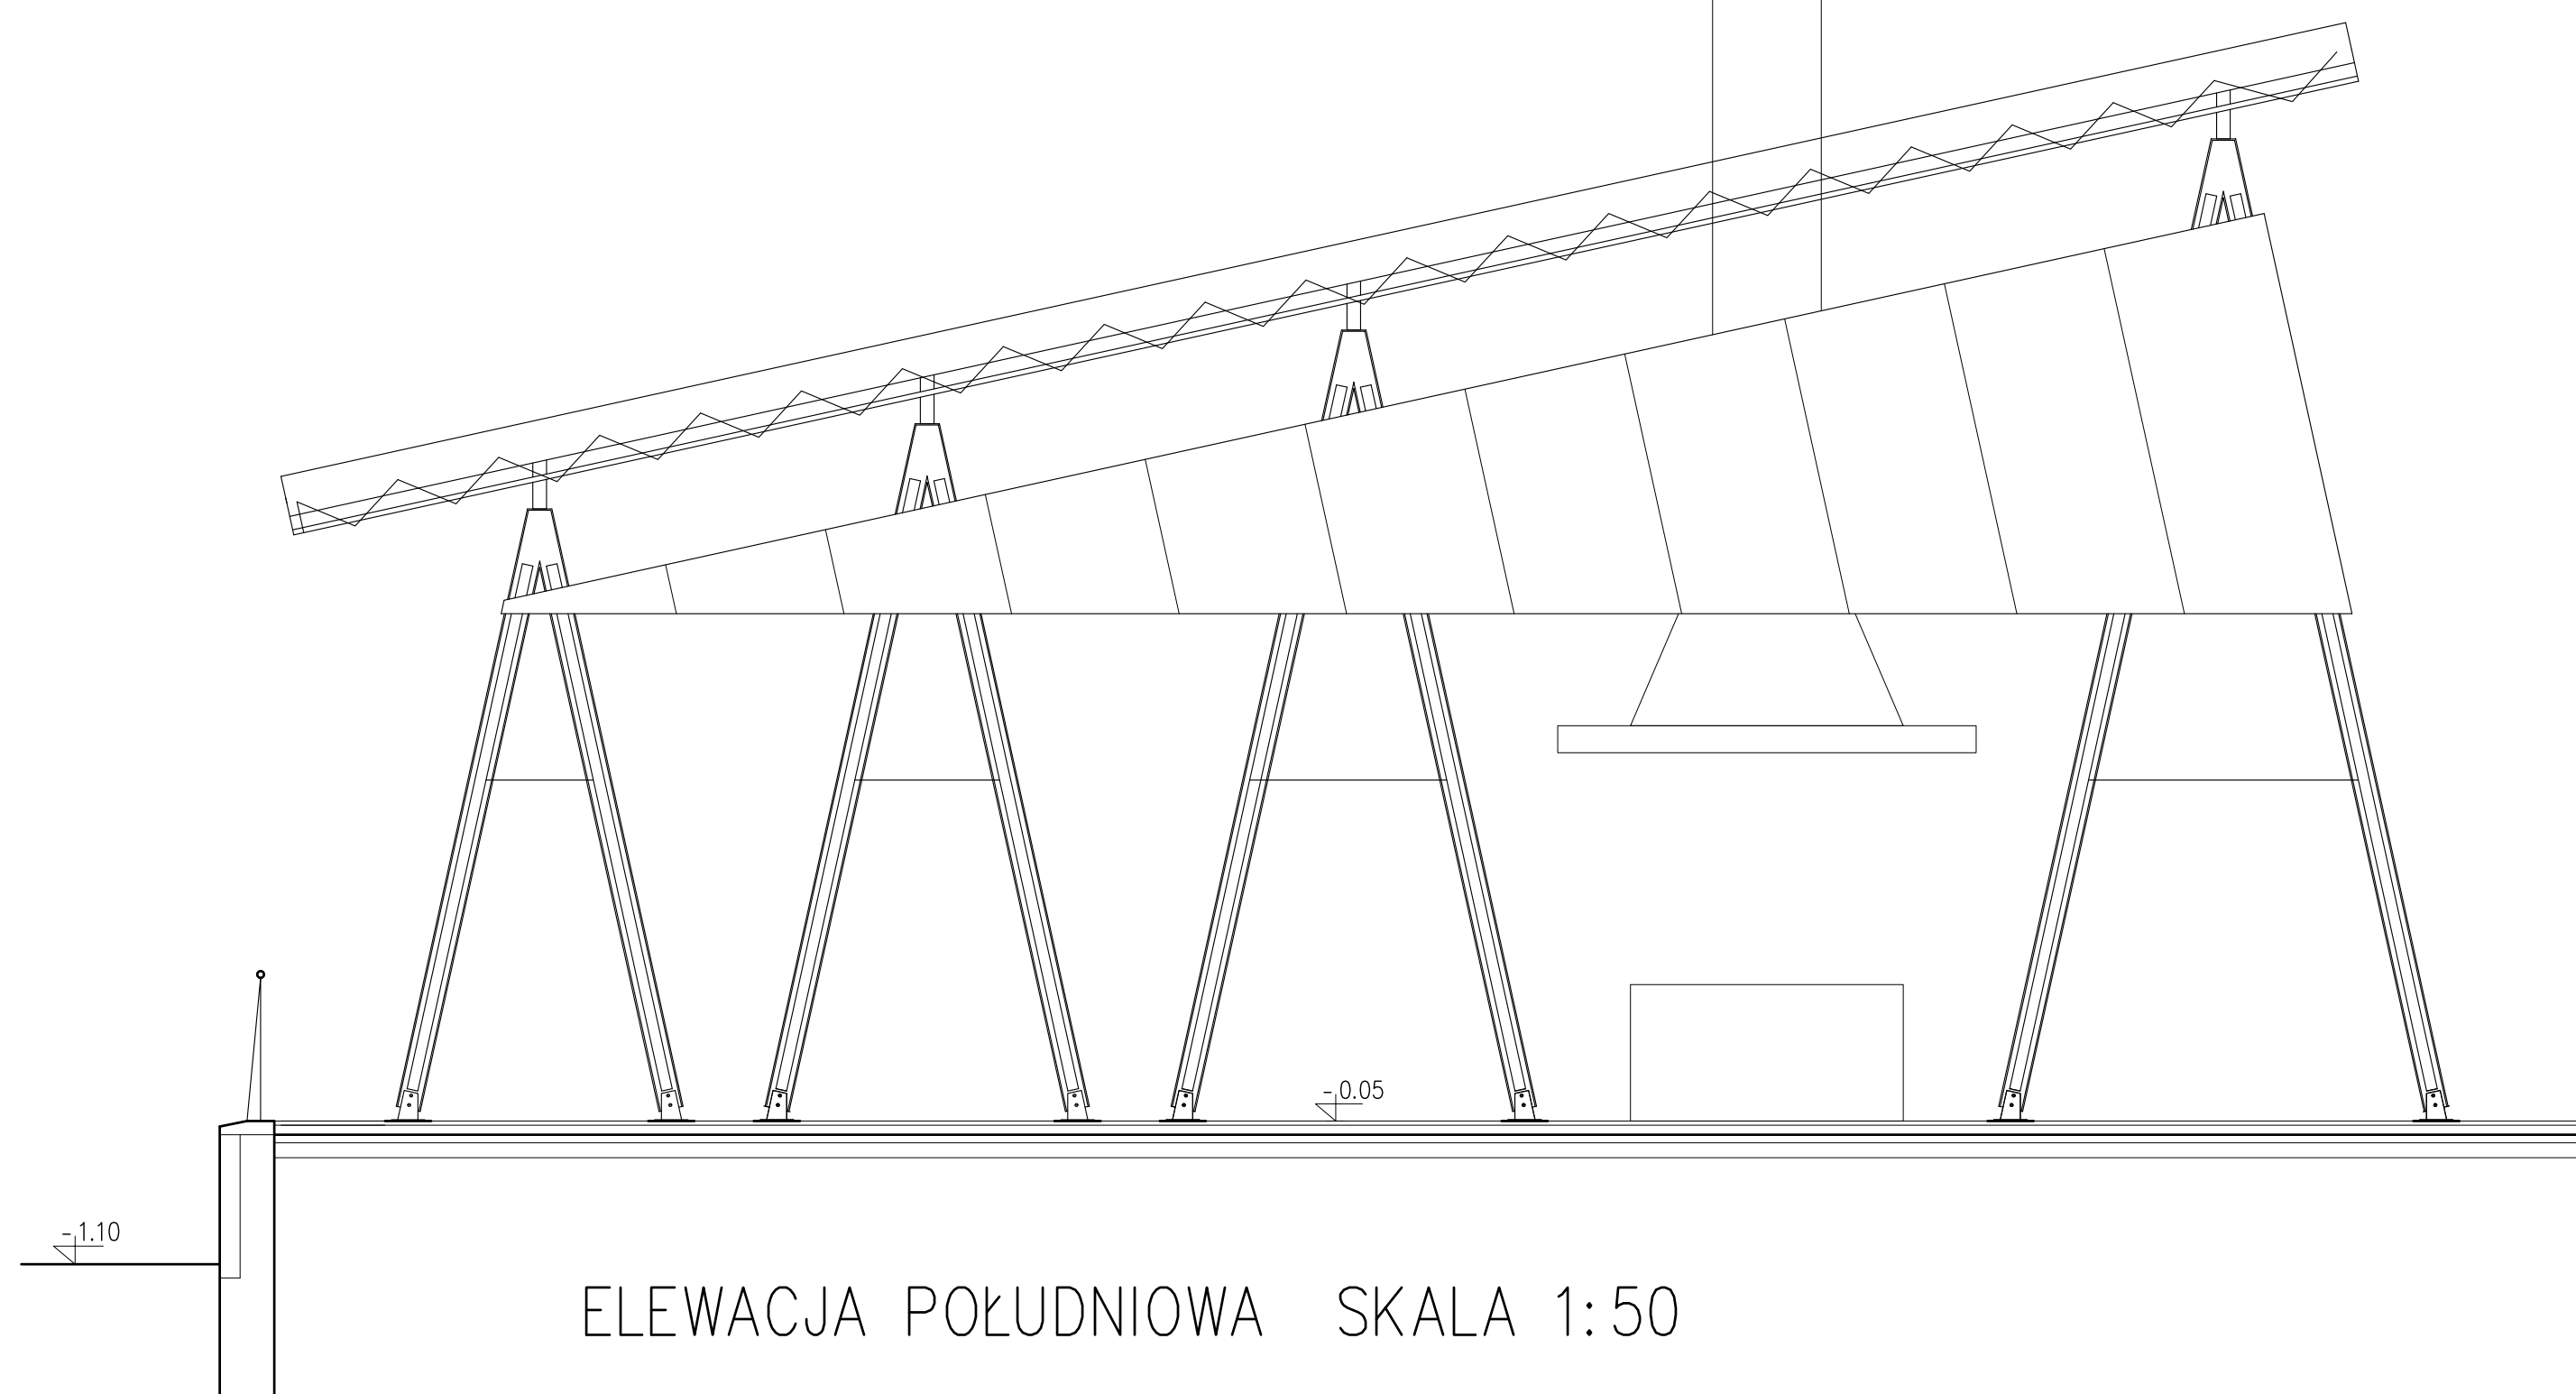

ELEWACJA POŁUDNIOWA SKALA 1:50

