




ROZWINIĘCIE BALUSTRADY ZACHODNIEJ ELEWACJI
skala 1:50

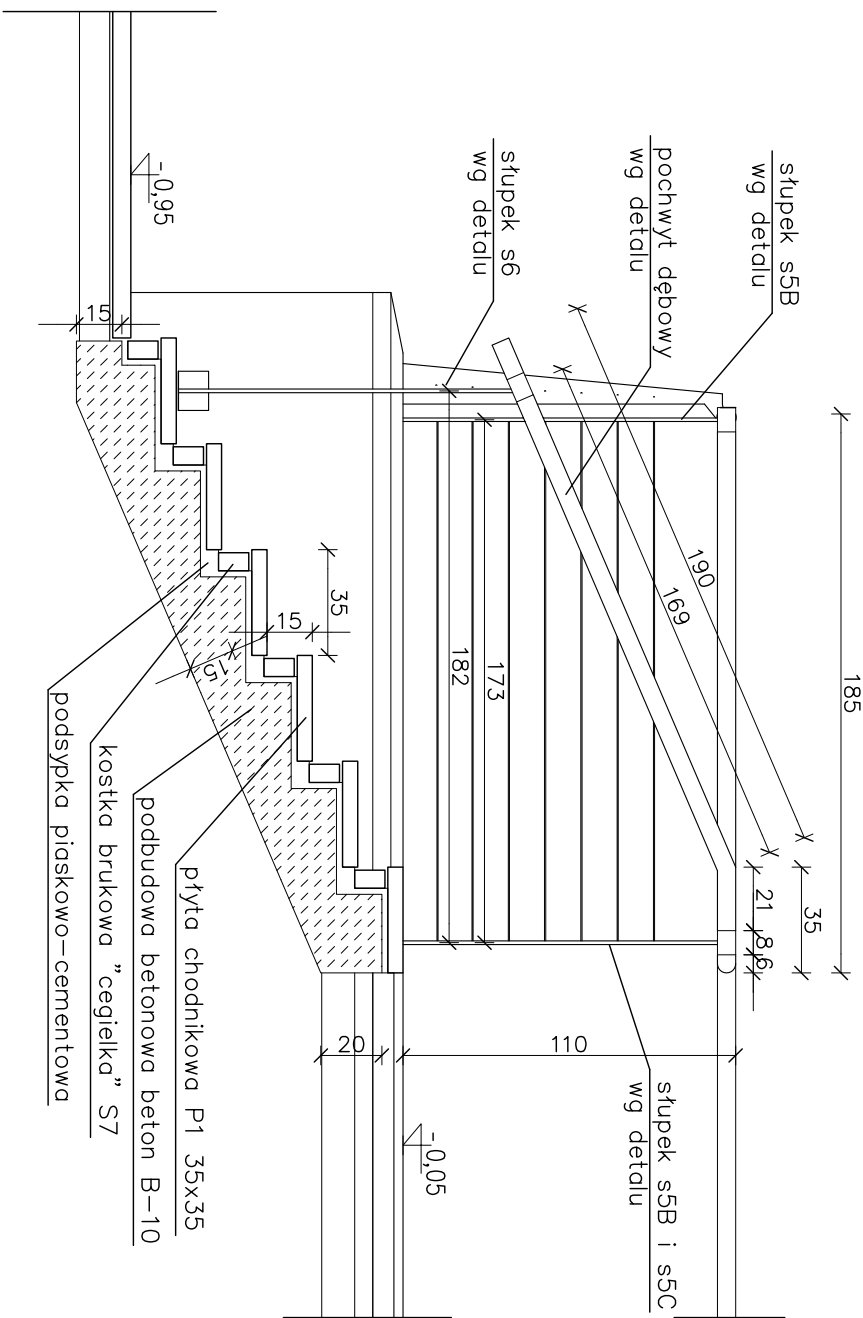


PRZEKRÓJ 1-1
skala 1:25

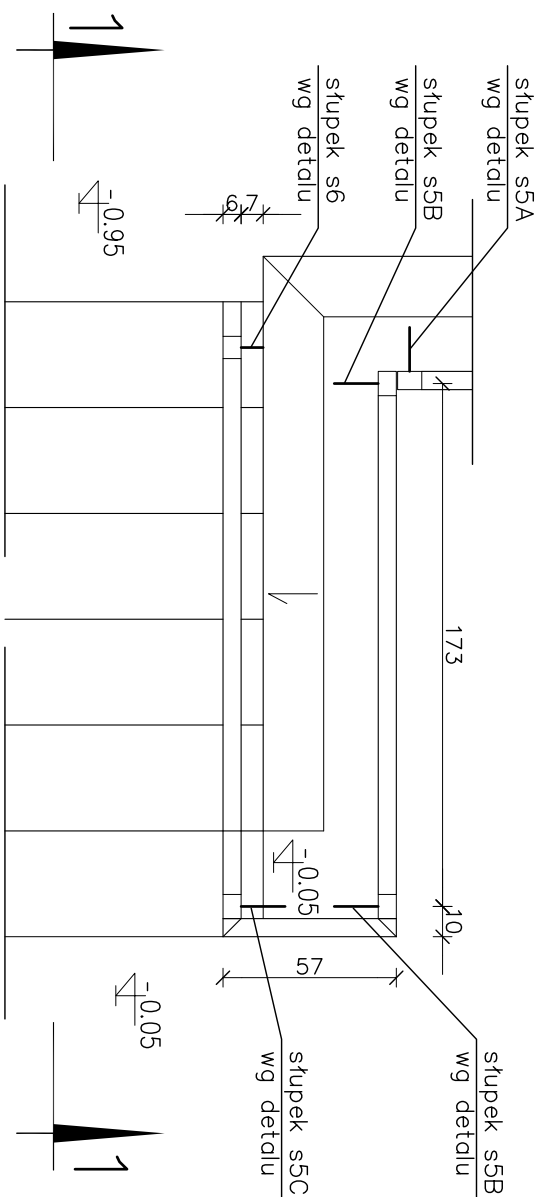


RZUT SCHODÓW ŚRODKOWYCH POŁUDNIOWEJ ELEWACJI
skala 1:25

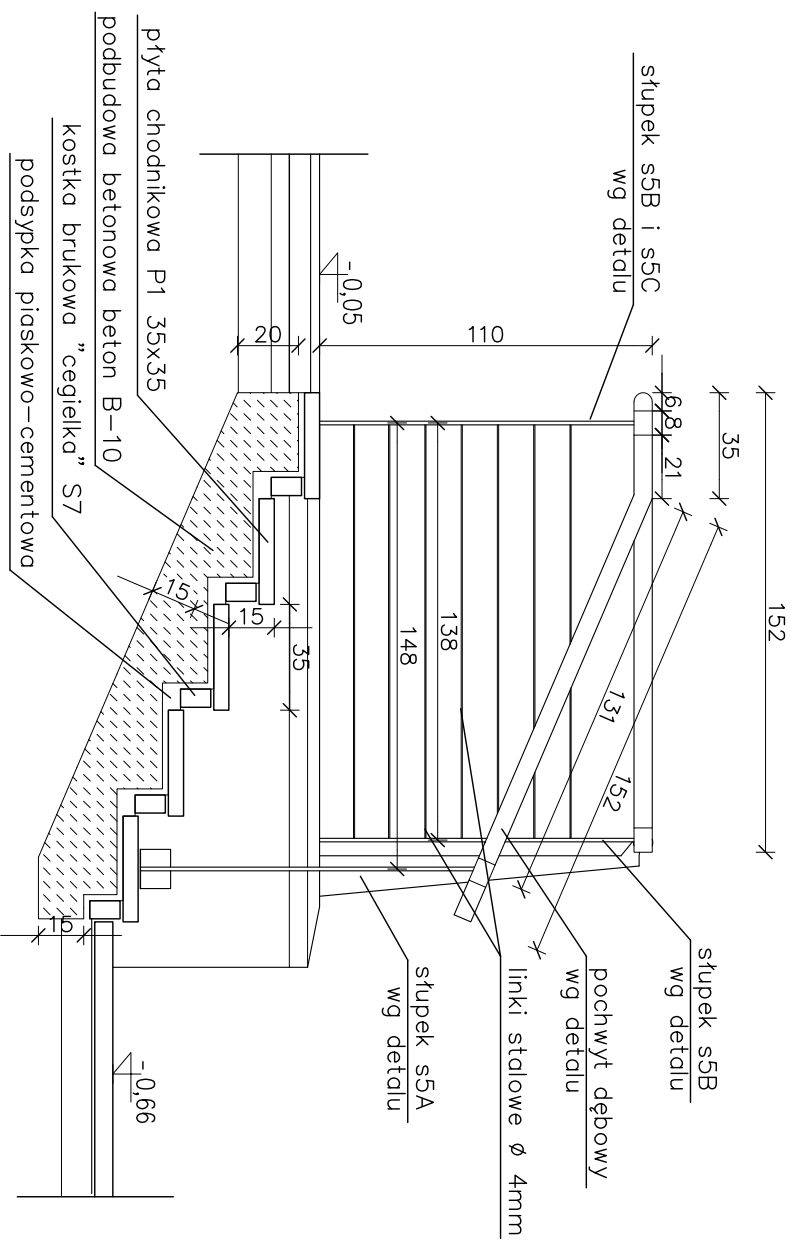


PRZEKRÓJ 2-2
skala 1:25

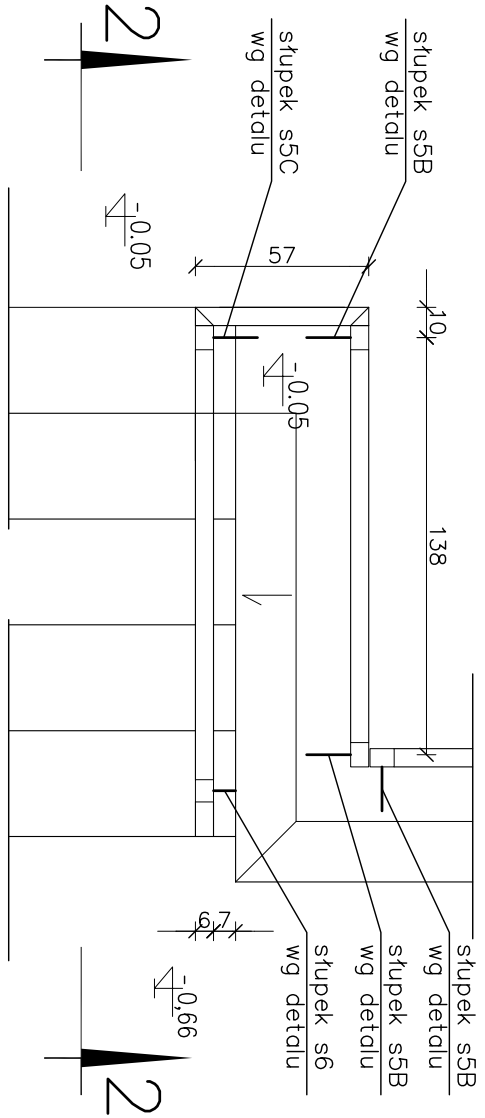

RZUT SCHODÓW SKRAJNYCH ZACHODNIEJ ELEWACJI
skala 1:25

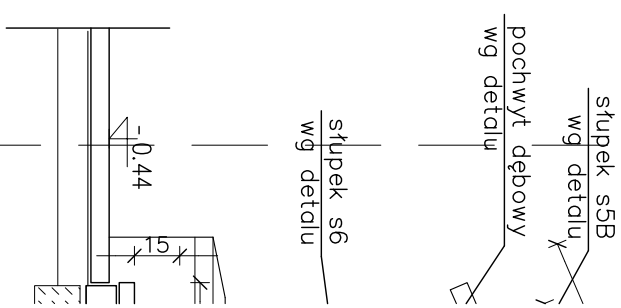

PRZEKRÓJ 3
skala 1:25

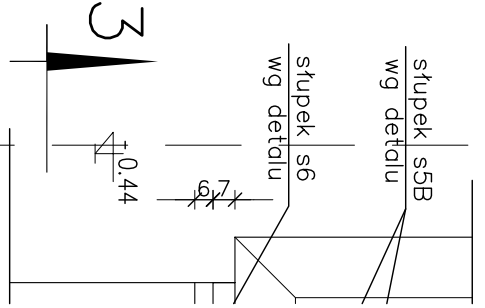

RZUT SCHODÓW
skala 1:25