




# BUDYNEK MARINY

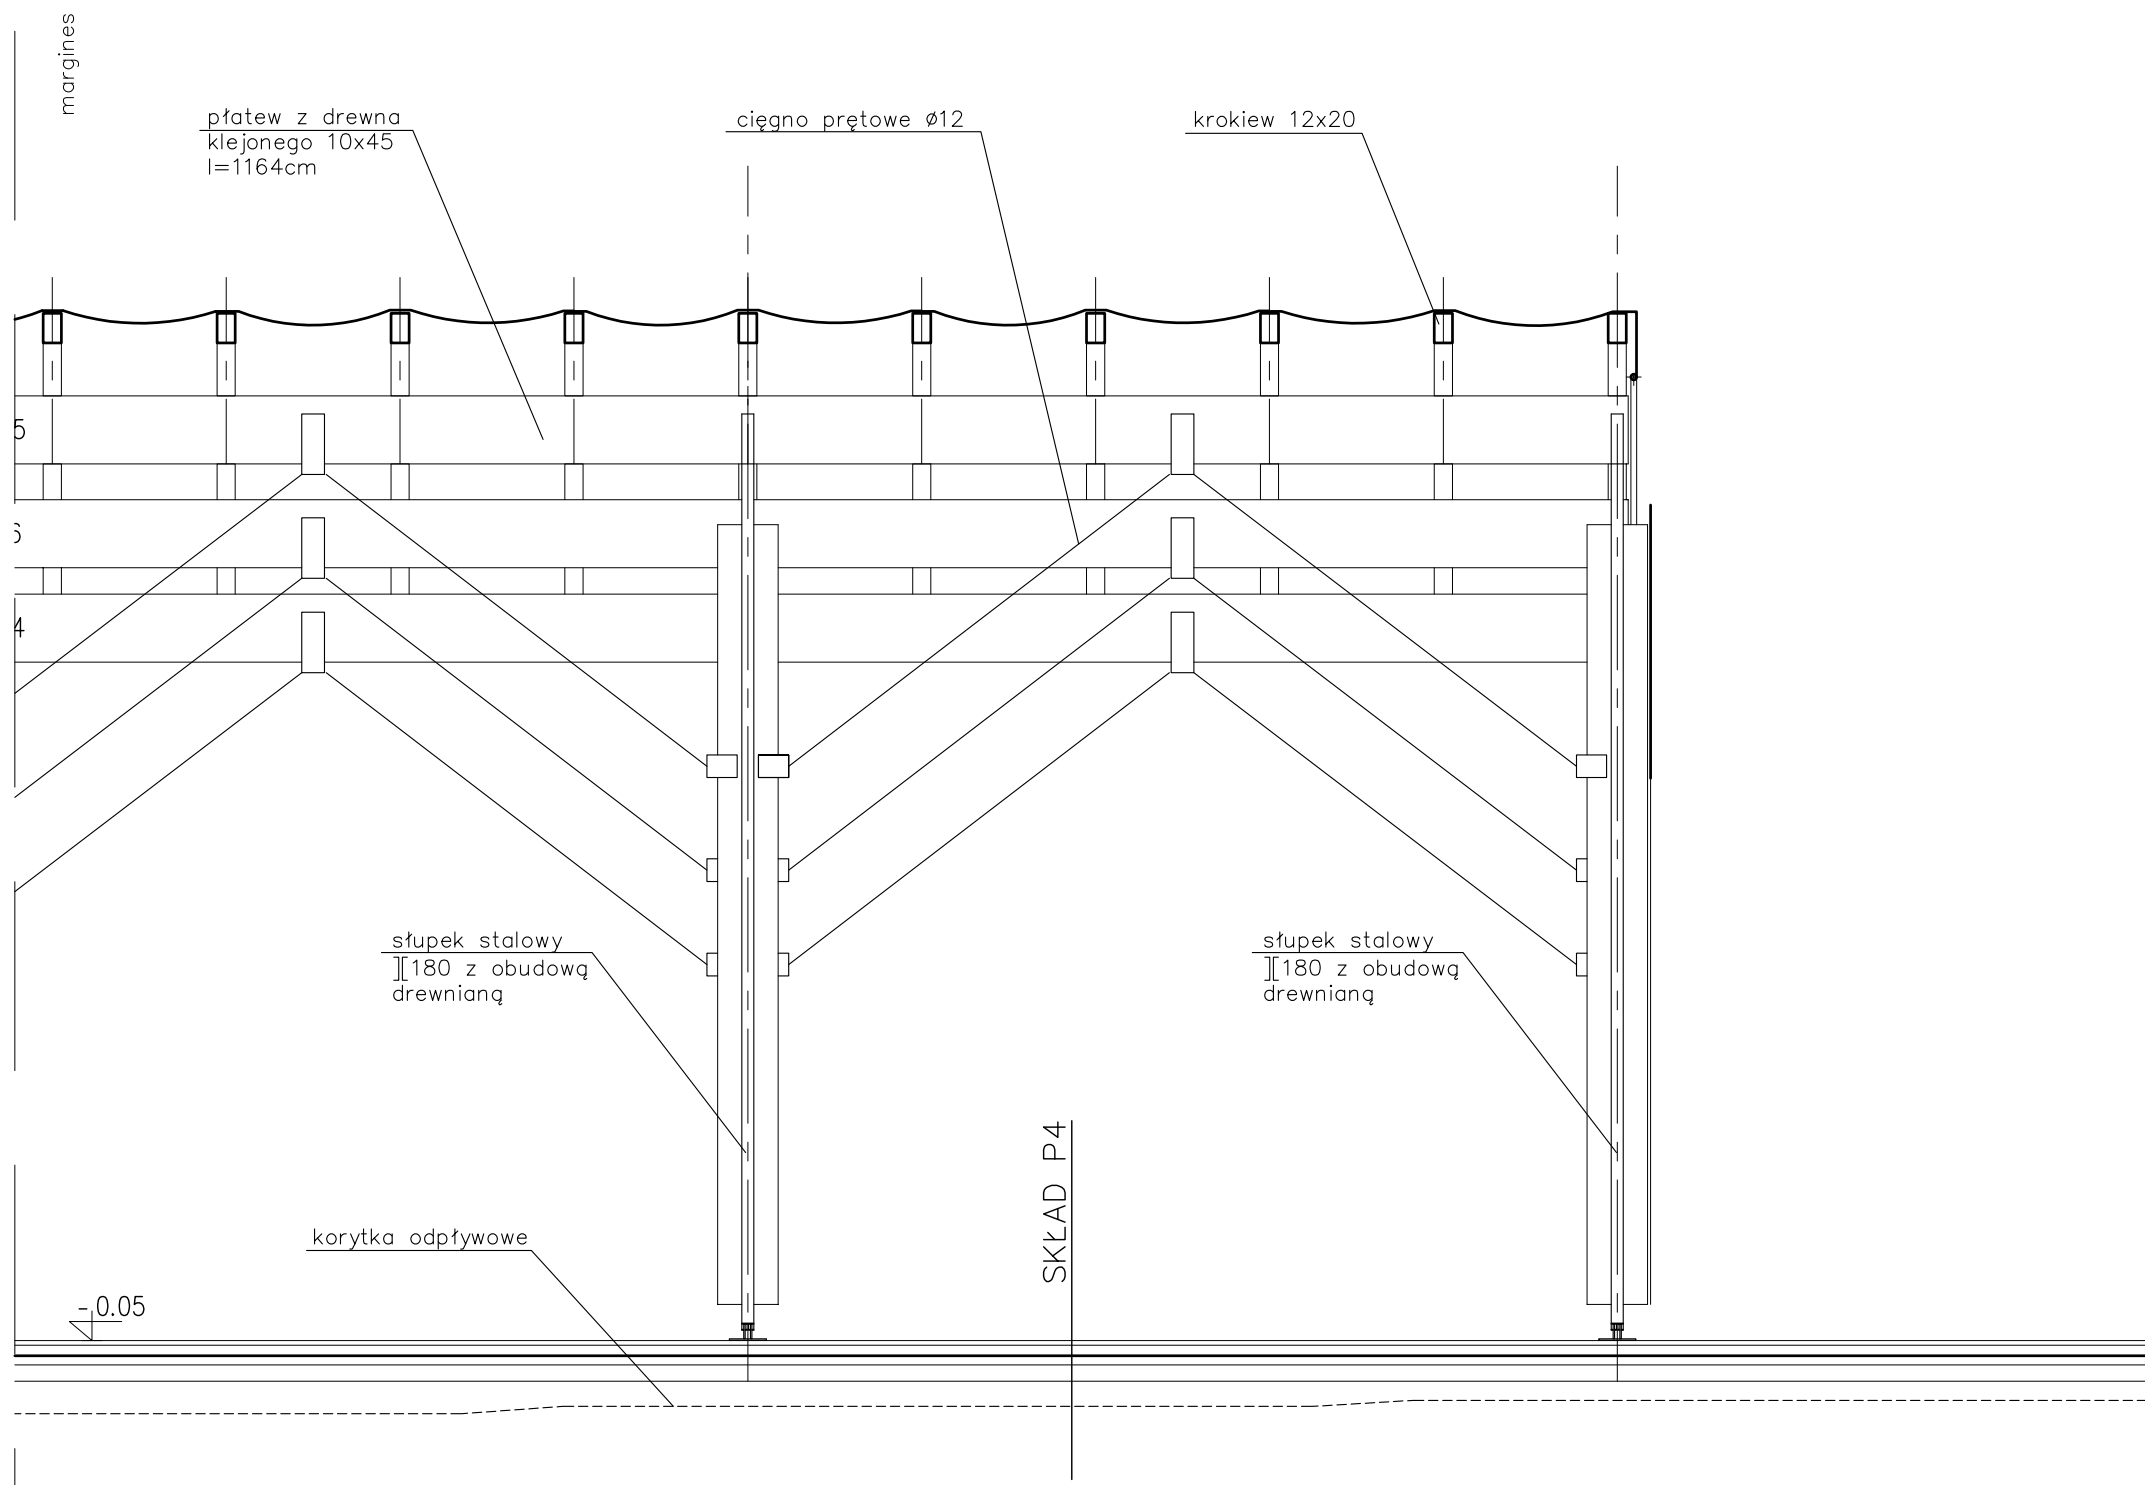

PRZEKRÓJ POPRZECZNY 1-1 SKALA 1:50

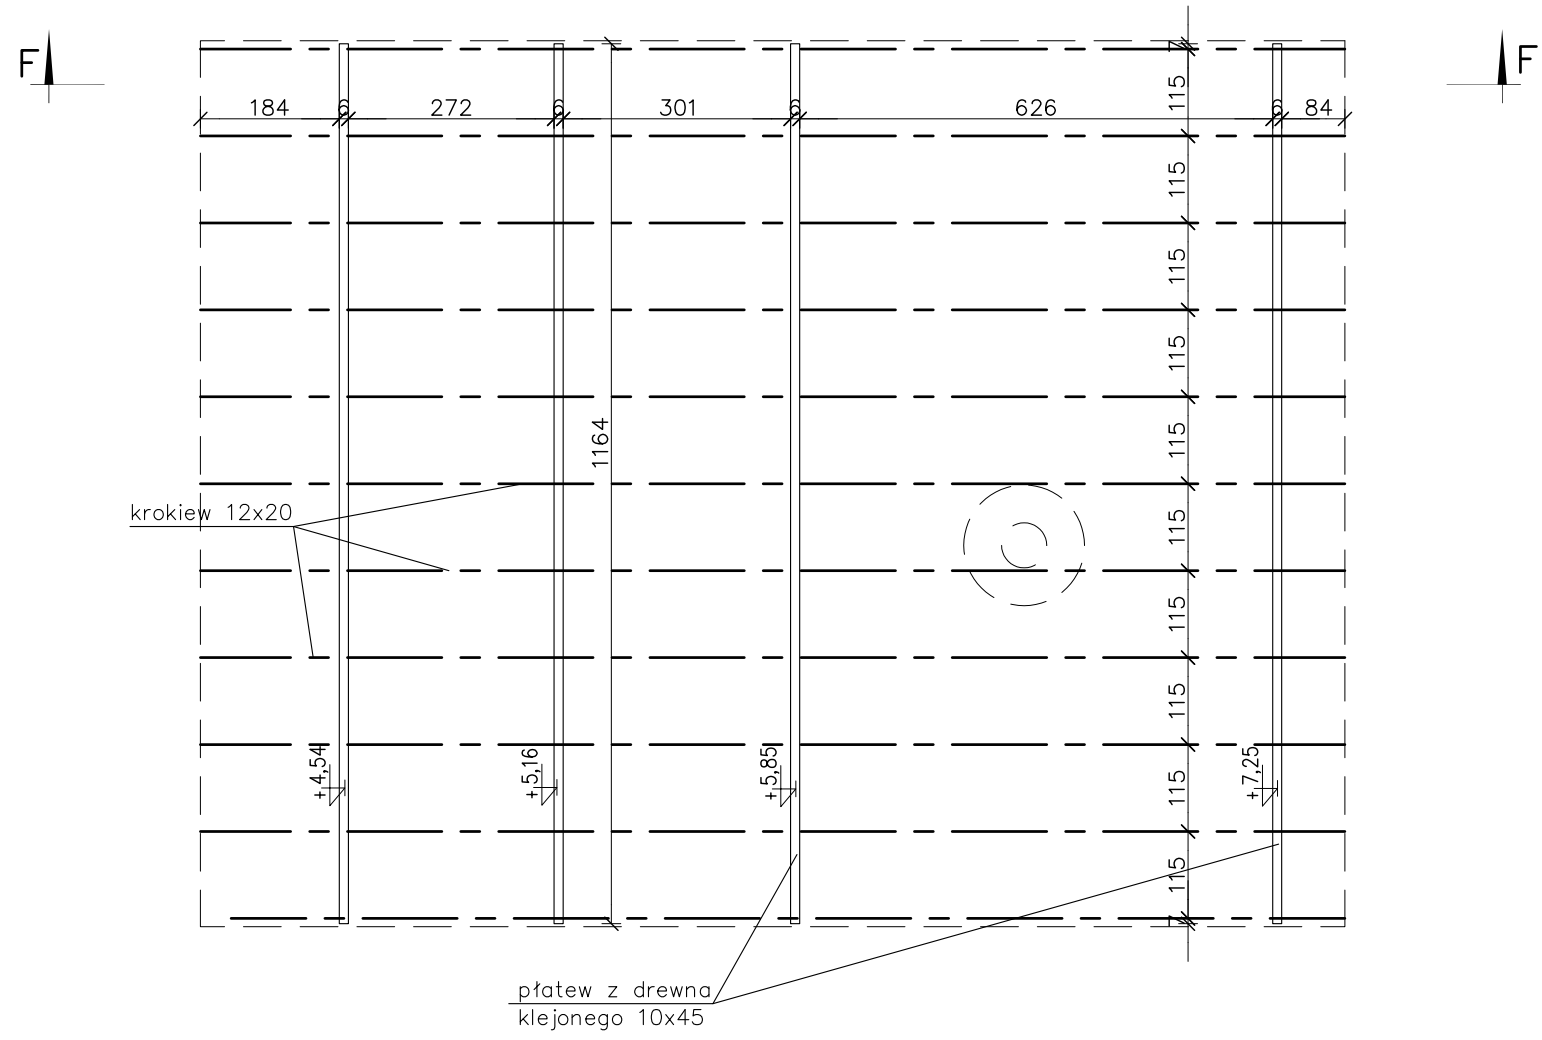

RZUT WIEŻBY SKALA 1:100

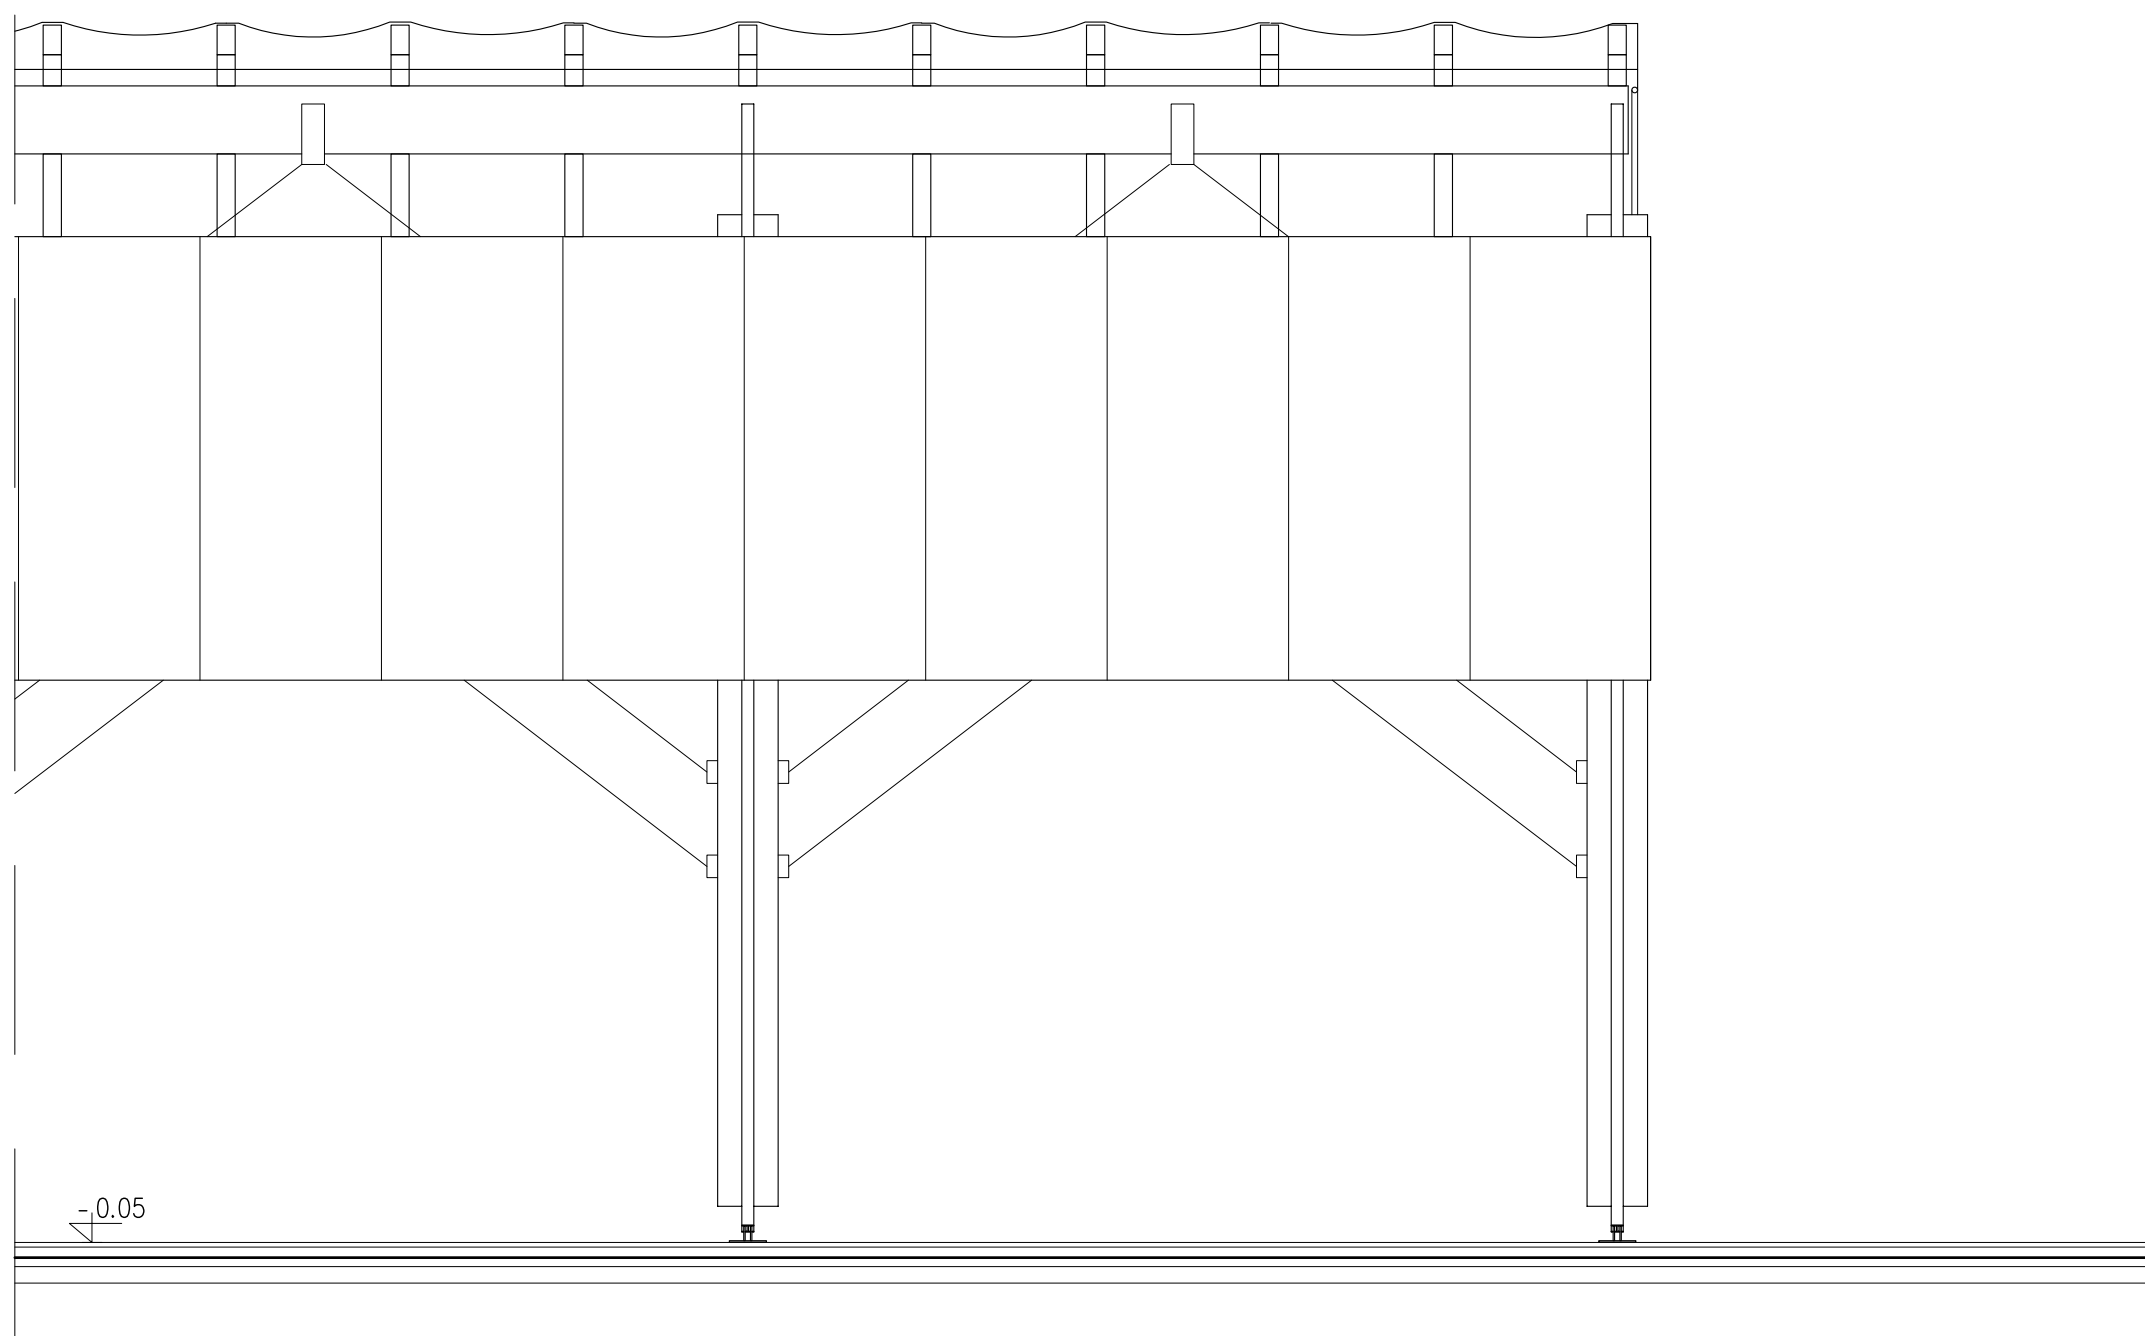

ELEWACJA WSCHODNIA SKALA 1:50

PRZEKROJE, ELEWACJE, RZUT WIĘZBY  
– TARAS SZANTOWY

PRACOWNIA PROJEKTOWA "KACZYŃSKI I SPÓŁKA" s.c. PL 15-070 BIAŁYSTOK, ul.WIKTORII 3A; jankisoka@poczta.onet.pl tel./fax (0-85) 7404535 tel 7406120, 7406121			
SKALA:	1:50, 1:100 1:2004	BRANŻA: ARCHITEKTURA NrP/00/21-32/02	NrRYS:
OBJEKT: EKO-MARINA Z ZAPLECZEM PORTOWO-USŁUGOWYM W GIŻYCKU ZADANIE: BUDYNEK MARINY			
RODZAJ OPRACOWANIA: PROJEKT ARCHITEKTONICZNO-BUDOWLANY			
RYSUNEK: PRZĘKRO, ELEWACJE, RZUT WEJŚZY – TARAS SZANTOWY			
ARCHITEKTURA:			
AUTORZY:	mgr inż. arch. Janusz Wiesław KACZYŃSKI		upr proj nr B/124/85
	mgr inż. arch. Barbara MIŁON-KACZYŃSKA		upr proj nr B/17/90
WSPÓŁPRACA:	mgr inż. arch. Sylwia BURBULA		
	mgr inż. arch. Bartłomiej OTKO		
SPRAWDZAJĄCY:	mgr inż. arch. Mirosław SIEMONOW		upr proj nr B/105/90
KONSTRUKCJE:	mgr inż. Jan Krzysztof GROCHOWSKI		
INST. SANIT.:	mgr inż. Grazyna SYKAŁA		
INST. ELEKTR.:	mgr inż. Andrzej GZEWAZ DROZDOWSKI		
PROJEKT CHRONIONY USTAWĄ O PRAWIE AUTORSKIM			