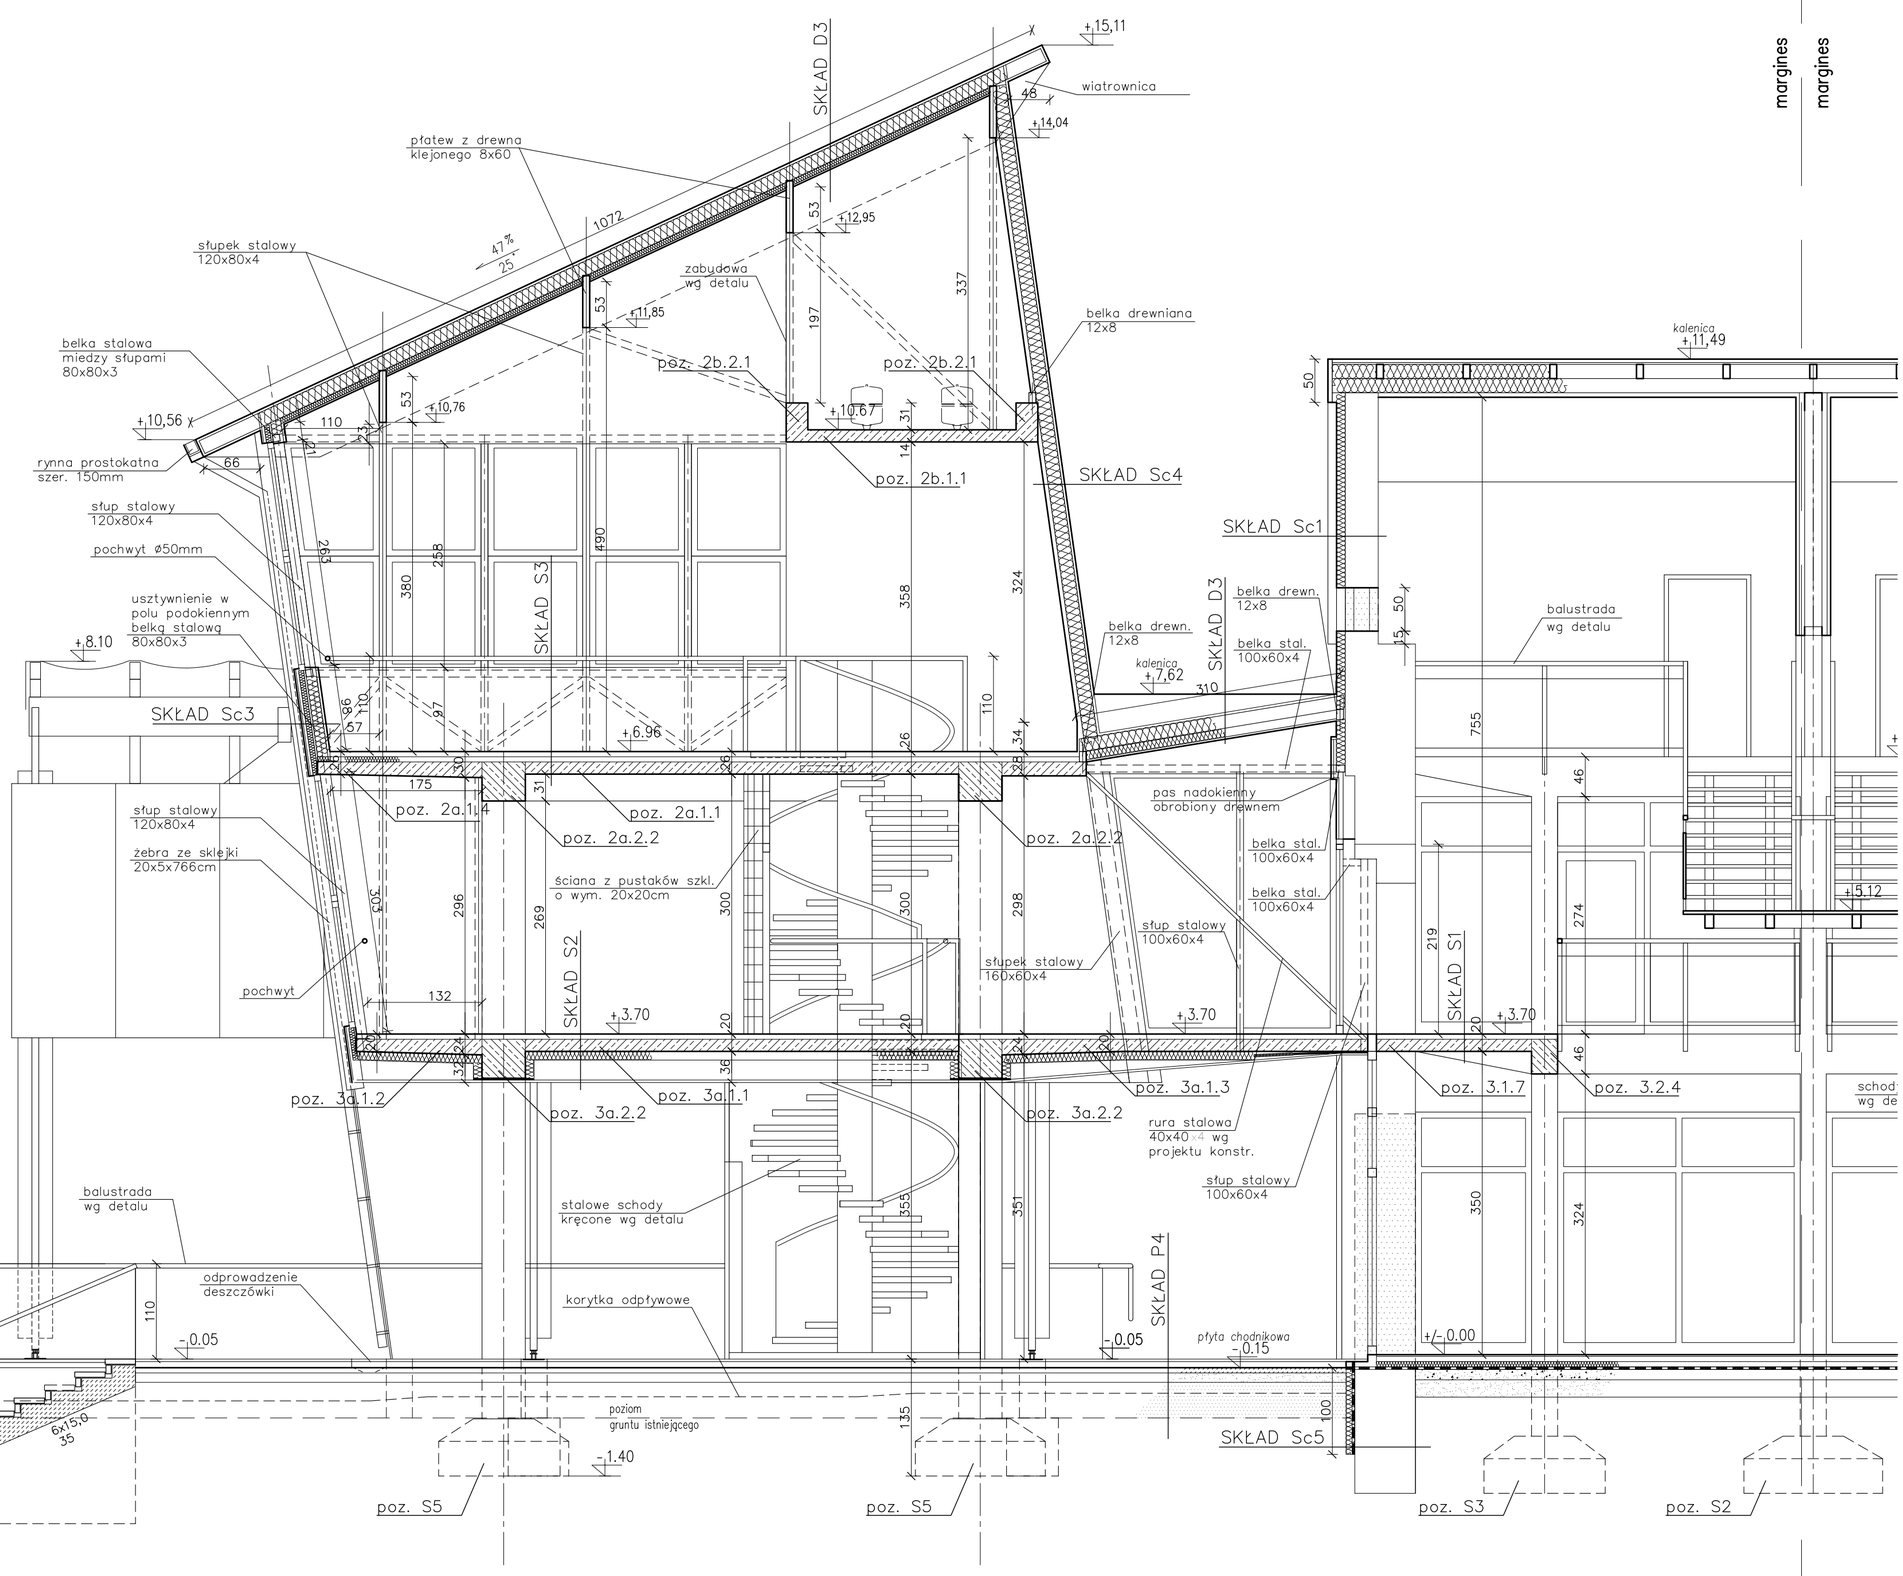

SKŁAD P1

2	posadzka (gres)
4	szlichta
2x	papa asfaltowa na lepiku
	warstwa wyrównawcza
	podłoże istn.

SKŁAD P2

2	posadzka (gres)
4	szlichta
2x	papa asfaltowa na lepiku
	warstwa wyrównawcza
15	gruzobeton
20	piasek zagęszczony

SKŁAD P3

2	posadzka (gres)
6	szlichta/ogrzew. podł.
6	styropian
2x	papa asfaltowa na lepiku
15	gruzobeton
20	piasek zagęszczony

SKŁAD P4

10	deski na legarach
6	płyty betonowe
20	żwir zagęszczony
	warstwa wyrównawcza (piasek
	z pogłębienia basenu portowego)

SKŁAD P5

6	kostka brukowa
10	piasek zagęszczony

SKŁAD P6

35	keramzytobeton
	warstwa wyrównawcza
2x	papa asfaltowa na lepiku
40	płyta fundamentowa

SKŁAD P7

2	posadzka (gres)
4	szlichta/elektr. ogrzew.podł.
5	styropian
2x	papa asfaltowa na lepiku
10	chudy beton
20	piasek zagęszczony
	warstwa wyrównawcza (piasek
	z pogłębienia basenu portowego)

SKŁAD D1

	blacha
2,5	deski/płyta wiórowaOSB
	folia paroprzepuszczalna
12	wełna ROCKWOOL SUPERROCK
	między krokwiami (8x16)
16	wełna SUPERROCK między istn.
	płatwiami stalowymi
	paroizolacja
2x1,25	płyta g-k ognioodporna
	na ruszcie lub sufit podw.

SKŁAD D2

	blacha
2,5	deski/płyta wiórowa OSB
	pustka powietrzna
	folia paroprzepuszczalna
22	wełna ROCKWOOL TOPROCK
	w dolnym pasie wiazarów stal.
	paroizolacja
2x1,25	płyta g-k ognioodporna

SKŁAD D3

	blacha
2,5	deski/płyta wiórowa OSB
	folia paroprzepuszczalna
22	wełna ROCKWOOL SUPERROCK
	paroizolacja
	szalówka drewn./sklejka

SKŁAD D4

	powłoka dach. – tkanina
	impregnowana
	pustka powietrzna
2	sklejka wodoodporna
2	płyta OSB
4	pustka powietrzna
	folia paroprzepuszczalna
22	wełna ROCKWOOL SUPERROCK
	paroizolacja
2	sklejka

SKŁAD D5

	blacha
2,5	deski/płyta wiórowa OSB
	folia paroprzepuszczalna
18	wełna ROCKWOOL TOPROCK
	paroizolacja
2x1,25	płyta g-k ognioodporna

SKŁAD Sc1

0,5	tynk mineralny
10	wełna mineralna/styropian
	ściana murowana istn.
1,5	tynk cem.-wap.

SKŁAD Sc2

2	deski elewacyjne (szalówka)
3	pustka wentylacyjna miedzy łatami
1x	wiatroizolacja ROCKWOOL
10	wełna mineralna PANELROCK
	ściana murowana istn.
1,5	tynk cem.-wap.

SKŁAD Sc3

2	deski elewacyjne/sklejka
3	pustka wentylacyjna miedzy łatami
1x	wiatroizolacja ROCKWOOL
6	wełna mineralna PANELROCK
2	płyta wiórowa OSB-3
12	wełna mineralna SUPERROCK
	paroizolacja ROCKWOOL
2x1,25	płyty g-k ognioodporna
	/szalówka

SKŁAD Sc4

	blacha
2	płyta wiórowa OSB-3
1x	folia paroprzepuszczalna
16	wełna mineralna PANELROCK
	paroizolacja ROCKWOOL
	szalówka na ruszcie

SKŁAD Sc5

10	styropian
1x	izolacja przeciwwodna
	fundament istn.

SKŁAD Sc6

2	deski elewacyjne/sklejka
3	pustka wentylacyjna miedzy łata
1x	wiatroizolacja ROCKWOOL
8	wełna mineralna PANELROCK
	między łatami
24	gazobeton
1,5	tynk cem.-wap.

SKŁAD Sc7

15	okładzina kamienna
5	STYRODUR
1x	izolacja przeciwwodna
25	ściana fundamentowa
1x	izolacja przeciwwodna

SKŁAD Sc8

15	okładzina kamienna
1x	izolacja przeciwwodna
25	ściana fundamentowa
1x	izolacja przeciwwodna

SKŁAD Sc9

10	styropian
1x	izolacja przeciwwodna
25	ściana fundamentowa

SKŁAD Sc10

2x1,25	płyty g-k ognioodporna
10	izol. akust. (wełna mineralna
	ROCKWOOL ROCTON)
	istniejaca konstrukcja wiązarów
10	izol. akust. (wełna mineralna
	ROCKWOOL ROCTON)
2x1,25	płyty g-k ognioodporna