margines margines

"EKO MARINA"
PORT JACHTOWY W GIŻYCKU

BUDYNEK MARINY

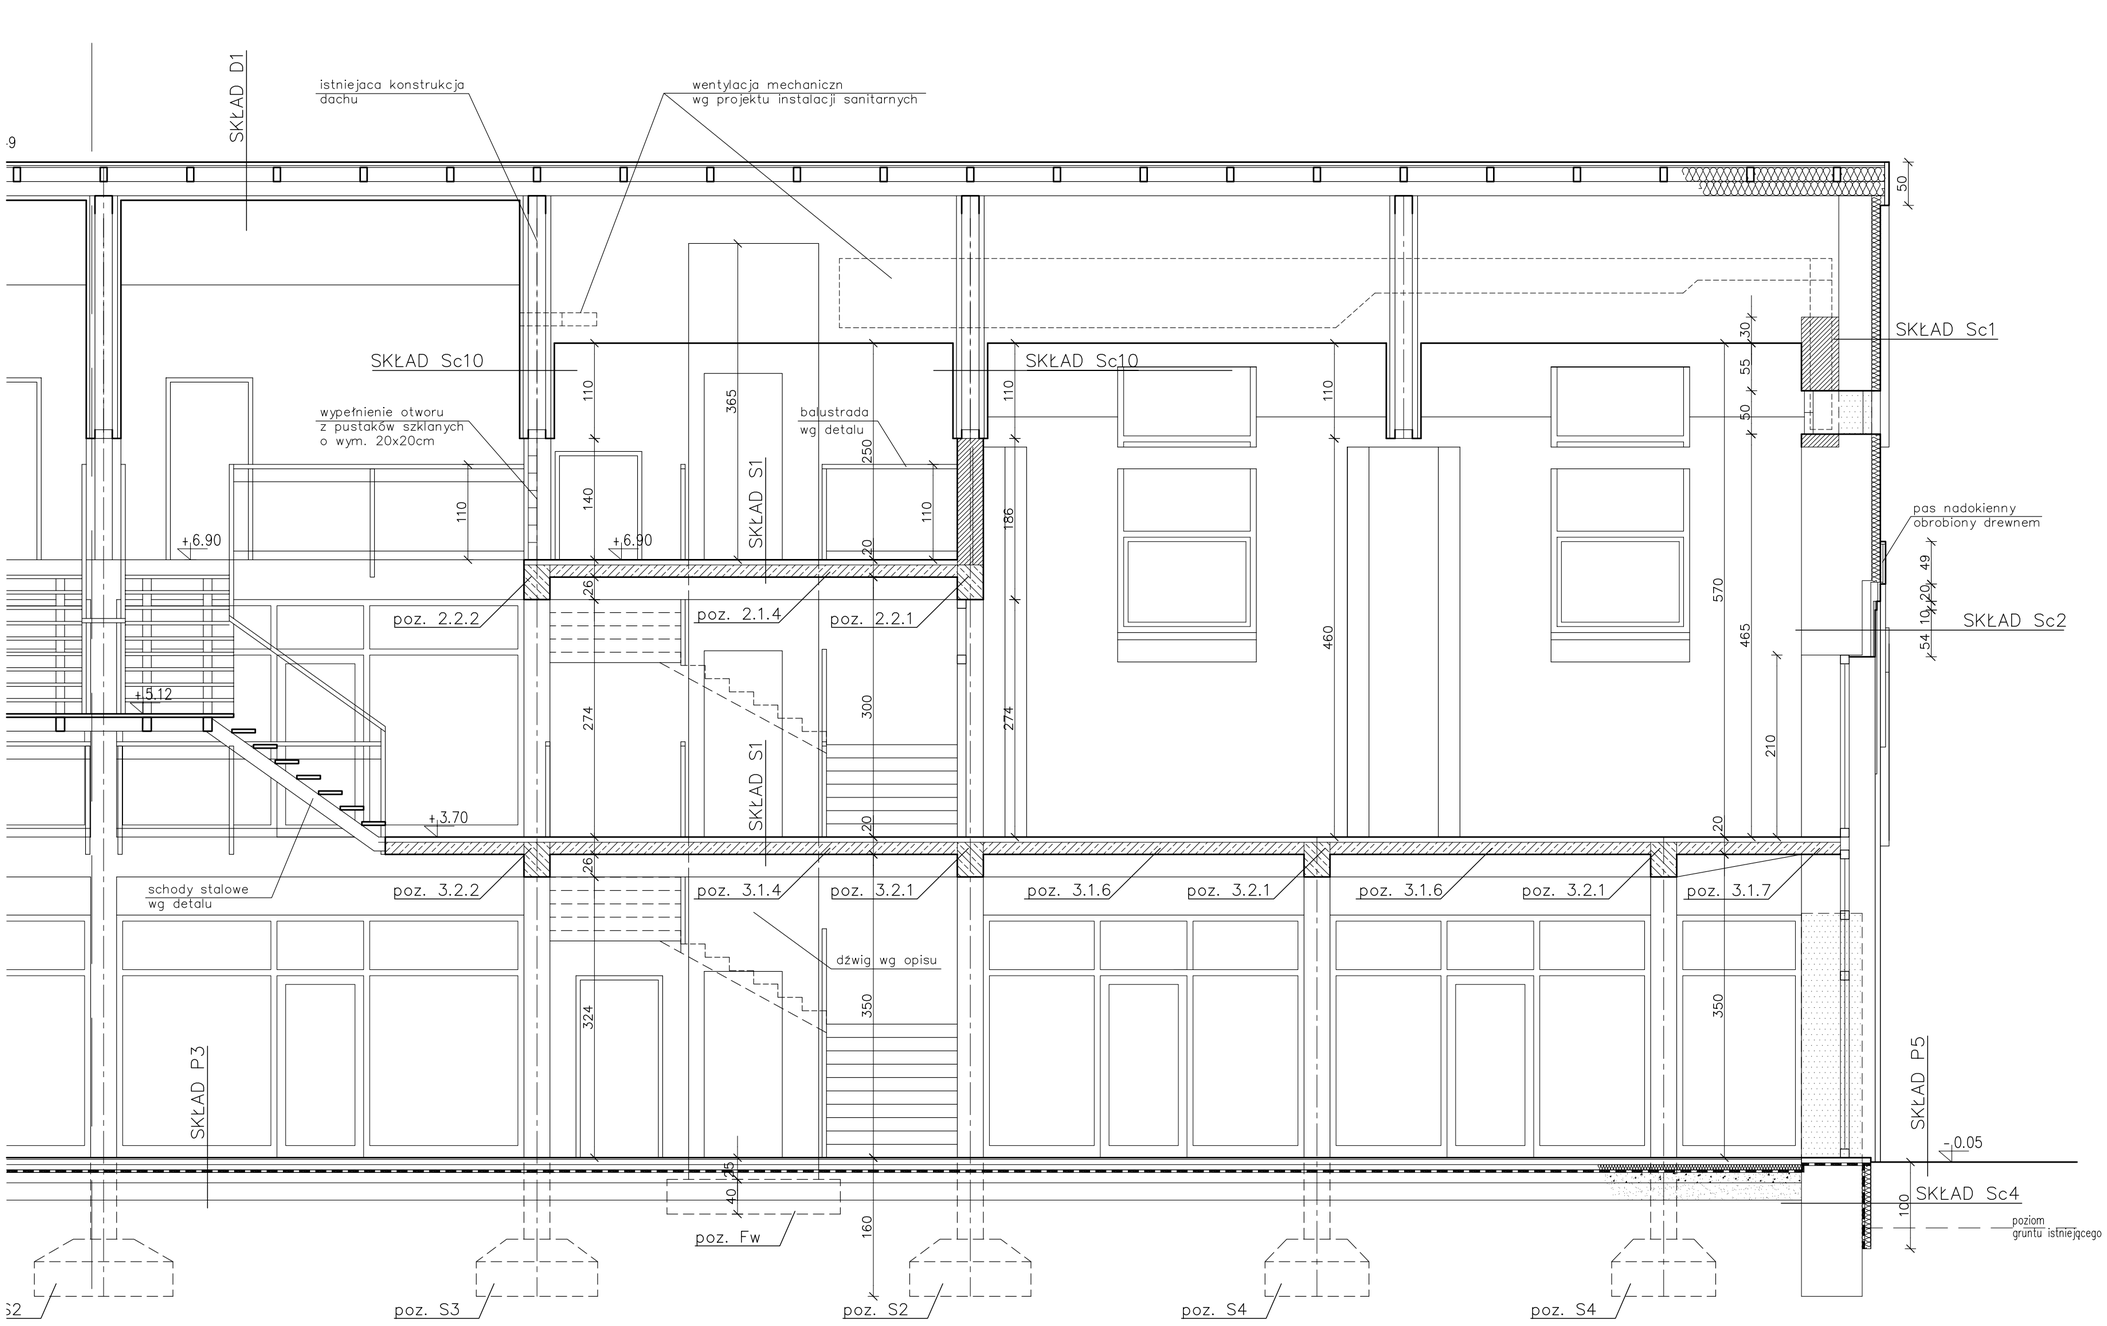

Sc6

ki elewacyjne/sklejka
łka wentylacyjna miedzy łatami
roizolacja ROCKWOOL
na mineralna PANELROCK
dzy łatami
obeton
cem.–wap.

Sc7

ıdzina kamienna
RODUR
acja przeciwwodna
na fundamentowa
acja przeciwwodna

Sc8

ıdzina kamienna
acja przeciwwodna
na fundamentowa
acja przeciwwodna

Sc9

opian
acja przeciwwodna
na fundamentowa

Sc10

y g–k ognioodporna
akust. (wełna mineralna
KWOOL ROCTON)
iejaca konstrukcja wiązarów stal.
akust. (wełna mineralna
KWOOL ROCTON)
y g–k ognioodporna

SKŁAD S1

2	posadzka (gres/panele)
4	szlichta
	(warstwa wrównawcza)
0,5	izolacja akustyczna
	strop żelbetowy
1,5	tynk cem.–wap.
	lub sufit podwieszany

SKŁAD S2

2	posadzka (gres)
4	szlichta
	izolacja wodoszczelna
	strop żelbetowy
2–10	wełna mineralna PANELROCK
	wiatroizolacja
2	szalówka na ruszcie drewn.

SKŁAD S3

2	posadzka (gres)
4	szlichta
6	styropian STYRODUR
	izolacja przeciwwilgociowa
	strop żelbetowy
1,5	tynk cem.–wap.

SKŁAD S4

14	płyta żelbetowa
1,5	tynk cem.–wap.

U W A G I

* Pozycje konstrukcyjne i sposób wykonania elementów konstrukcji (ławy fundamentowe, podciągi, stropy...) wg projektu technicznego konstrukcji

WYMIARY ELEMENTÓW I ICH USYTUOWANIE WYNIKAJĄCE Z PROJEKTU KONSTRUKCYJNEGO NALEŻY KOORDYNOWAĆ Z DOMUMENTACJĄ ! WSZELKIE ROZBIEŻNOŚCI W TEJ KWESTII NALEŻY ROZSTRZYGAĆ W POROZUMIENIU Z AUTOREM PROJEKTU.

* Wymiary budynku istniejącego sprawdzić w naturze
* Posadzkę istniejącą przyjeto jako punkt wyjściowy do okreslania wysokości
* Wszelkie prace ziemne związane z realizacją projektu należy wykonywać z zachowaniem szczególnej ostrożności wobec istniejących instalacji podziemnych a także wszelkich instalacji niezinwentaryzowanych na które można natrafić w robotach ziemnych.
* Przed wylaniem warstw posadzkowych usytuować trasy podposadzkowych leżaków instalacji c.o. i kanalizacji sanitarnej, szczegółowe rozprowadzenie wg projektów instalacyjnych.
* Kanały wentylacyjnych dodawane na danej kondygnacji rozpoczynać zawsze powyżej pojawiających się w sąsiedztwie nadproży, a otwarcie tych kanałów sytuować 10–15 cm pod stropem
* Piony instalacyjne w bruzdach, usytuowanie wg projektów branżowych. trasy i wymagania wg projektów instalacyjnych.
* Okna, drzwi, witryny wg zestawienia stolarki i rysunków zestawczych w tomie detale architektoniczne
* Elementy architektoniczne, detale (słupy, balustrady, schody zewnętrzne) w tomie detale architektoniczne
* Szczegółowe rozwiązania konstrukcyjne w rejonie szybów dźwigowych konsultować z dostawcą (producentem) urządzń dźwigowych.
* Występujące w projekcie uwagi dotyczące instalacji: elektrycznych, sanitarnych, wentylacyjnych etc... należy na bieżąco koordynować z opracowaniami branżowymi!
* Przed docelowym ukształtowaniem przejść, wnęk i otworów w ścianach należy przewidzieć możliwość transportu urządzeń i wyposażenia technicznego budynku!
* Balustrady i poręcze klatek schodowych, murków oporowych etc... wg rys.detalu
* Składy ścian,stropów i posadzek wg zestawienia
* Wnęki hydrantowe – góra na wys.ca 145cm
* Dokładne orzędnienie terenu wokół budynku wg projektu małej architektury i projketu drogowego

PRZEKRÓJ A–A
SKALA 1:50

PRACOWNIA PROJEKTOWA "KACZYŃSKI I SPÓŁKA" s.c. PL 15–070 BIAŁYSTOK, ul.WIKTORII 3A; jankaiska@poczta.onet.pl tel/fax (0–85) 7404535 tel 7406120, 7406121			
SKALA:	1:50	BRANŻA: ARCHITEKTURA	NrRYS:
DATA:	11/2004	NrPRO: PT–232/04	
OBIEKT:	EKO–MARINA Z ZAPLECZEM PORTOWO–USŁUGOWYM W GIŻYCKU ZADANIE: BUDYNEK MARINY		
RODZAJ OPRACOWANIA:	PROJEKT ARCHITEKTONICZNO–BUDOWLANY		
RYSUNEK:	PRZEKRÓJ A–A		
ARCHITEKTURA:			
AUTORZY:	mgr inż. arch. Janusz Wiesław KACZYŃSKI		upr proj. nr Bł/124/85
	mgr inż. arch. Barbara MIRON–KACZYŃSKA		upr proj. nr Bł/17/90
WSPÓŁPRACA:	mgr inż. arch. Sylwia BURBULA		
	mgr inż. arch. Bartłomiej CITKO		
SPRAWDZAJĄCY:	mgr inż. arch. Mirosław SIEMIONOW		upr proj. nr Bł/105/90
KONSTRUKCJE:	mgr inż. Jan Krzysztof GROCHOWSKI		upr. proj. Bł/17/75
INST. SANIT.:	mgr inż. Grażyna SYKAŁA		upr. proj. Bł/24/87
INST. ELEKTR.:	mgr inż. Andrzej Grzegorz DROZDOWSKI		upr. proj. SUW–149/92

PROJEKT CHRONIONY USTAWA O PRAWIE AUTORSKIM