margines

"EKO MARINA"
PORT JACHTOWY W GIŻYCKU

BUDYNEK MARINY

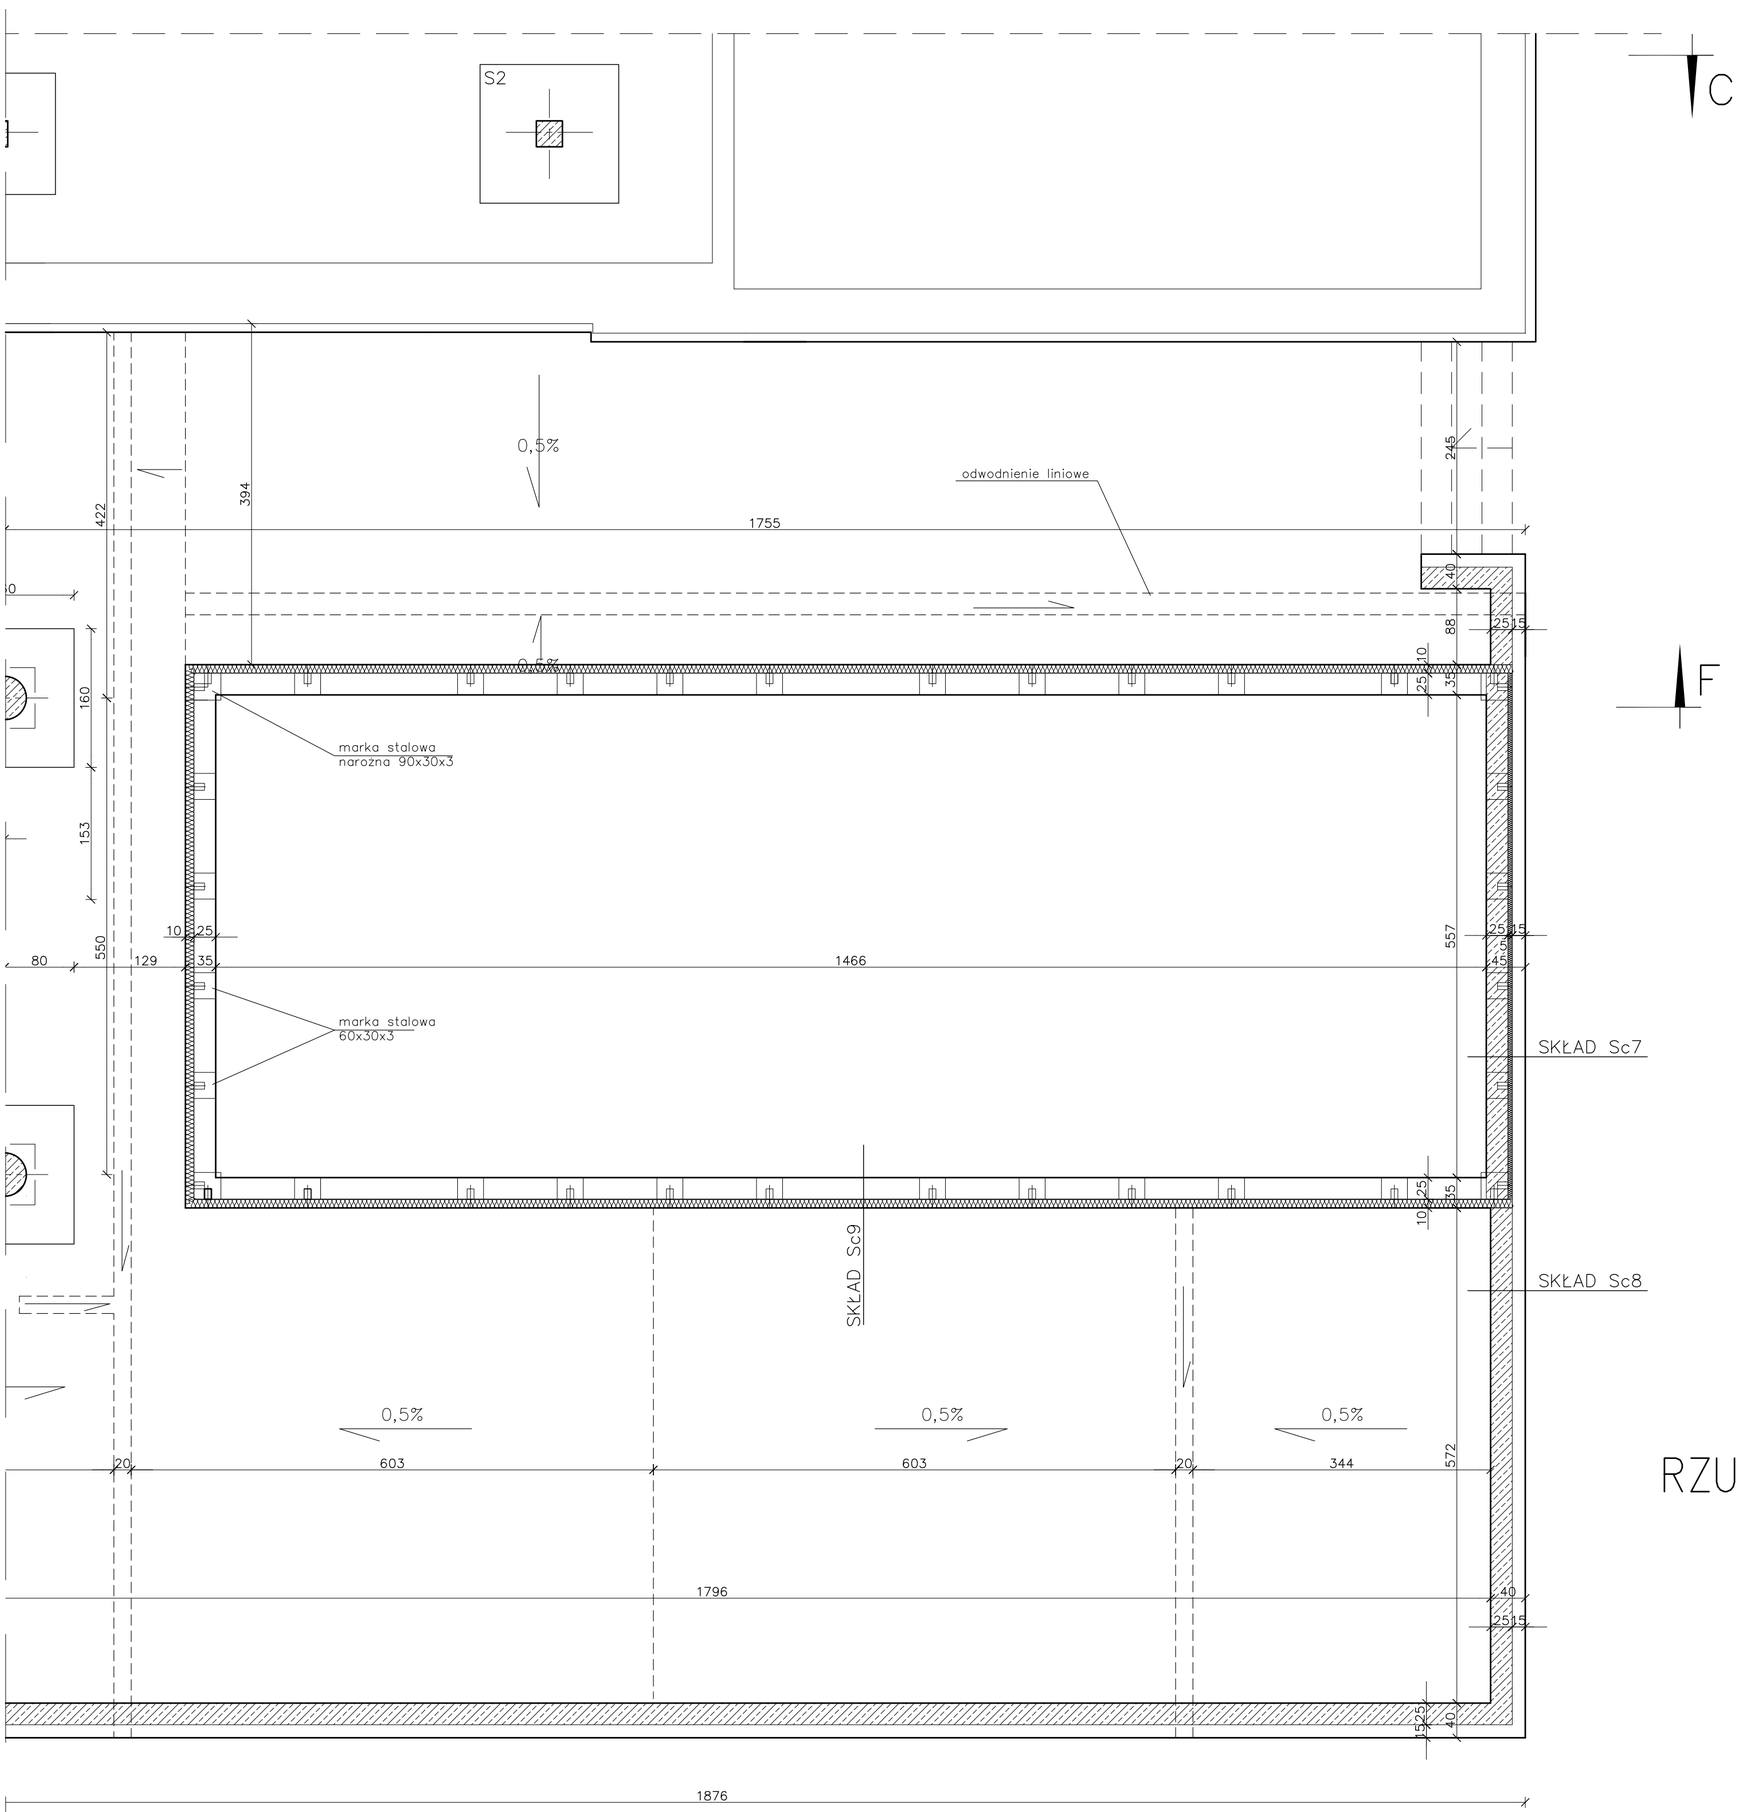

* Pozycje konstrukcyjne i sposób wykonania elementów konstrukcji (ławy fundamentowe, podciągi, stropy...) wg projektu technicznego konstrukcji

WYMIARY ELEMENTÓW I ICH USYTUOWANIE WYNIKAJĄCE Z PROJEKTU KONSTRUKCYJNEGO NALEŻY KOORDYNOWAĆ Z DOMUMENTACJĄ ! WSZELKIE ROZBIEŻNOŚCI W TEJ KWESTII NALEŻY ROZSTRZYGAĆ W POROZUMIENIU Z AUTOREM PROJEKTU.

* Wymiary budynku istniejącego sprawdzić w naturze
* Posadzkę istniejącą przyjęto jako punkt wyjściowy do określania wysokości
* Wszelkie prace ziemne związane z realizacją projektu należy wykonywać z zachowaniem szczególnej ostrożności wobec istniejących instalacji podziemnych a także wszelkich instalacji niezinwentaryzowanych na które można natrafić w robotach ziemnych.
* Przed wylaniem warstw posadzkowych usytuować trasy podposadzkowych leżaków instalacji c.o. i kanalizacji sanitarnej, szczegółowe rozprowadzenie wg projektów instalacyjnych.
* Kanały wentylacyjnych dodawane na danej kondygnacji rozpoczynać zawsze powyżej pojawiających się w sąsiedztwie nadproży, a otwarcie tych kanałów sytuować 10–15 cm pod stropem
* Piony instalacyjne w bruzdach, usytuowanie wg projektów branżowych. trasy i wymagania wg projektów instalacyjnych.
* Okna, drzwi, witryny wg zestawienia stolarki i rysunków zestawczych w tomie detale architektoniczne
* Elementy architektoniczne, detale (słupy, balustrady, schody zewnętrzne) w tomie detale architektoniczne
* Szczegółowe rozwiązania konstrukcyjne w rejonie szybów dźwigowych konsultować z dostawcą (producentem) urządzń dźwigowych.
* Występujące w projekcie uwagi dotyczące instalacji: elektrycznych, sanitarnych, wentylacyjnych etc... należy na bieżąco koordynować z opracowaniami branżowymi!
* Przed docelowym ukształtowaniem przejść, wnęk i otworów w ścianach należy przewidzieć możliwość transportu urządzeń i wyposażenia technicznego budynku!
* Balustrady i poręcze klatek schodowych, murków oporowych etc... wg rys.detalu
* Składy ścian,stropów i posadzek wg zestawienia
* Wnęki hydrantowe – góra na wys.ca 145cm
* Dokładne orzędnienie terenu wokół budynku wg projektu małej architektury i projketu drogowego

RZUT FUNDAMENTÓW – TARAS MARINY
skala 1:50

PRACOWNIA PROJEKTOWA "KACZYŃSKI I SPÓŁKA" s.c.
PL 15-070 BIAŁYSTOK, ul.WIKTORII 3A; jankaiska@poczta.onet.pl
tel/fax (0-85) 7404535 tel 7406120, 7406121

SKALA: 1:50	BRANŻA: ARCHITEKTURA	NrRYS:	
DATA: 11/2004	NrPRO: PT-232/04		
OBIEKT: EKO-MARINA Z ZAPLECZEM PORTOWO-USŁUGOWYM W GIŻYCKU ZADANIE: BUDYNEK MARINY			
RODZAJ OPRACOWANIA: PROJEKT ARCHITEKTONICZNO-BUDOWLANY			
RYSUNEK: RZUT FUNDAMENTÓW – TARAS MARINY			
ARCHITEKTURA:			
AUTORZY:	mgr inż. arch. Janusz Wiesław KACZYŃSKI	upr proj. nr Bł/124/85	
	mgr inż. arch. Barbara MIRON-KACZYŃSKA	upr proj. nr Bł/17/90	
WSPÓŁPRACA:	mgr inż. arch. Sylwia BURBULA		
	mgr inż. arch. Bartłomiej CITKO		
SPRAWDZAJĄCY:	mgr inż. arch. Mirosław SIEMIONOW	upr proj. nr Bł/105/90	
KONSTRUKCJE:	mgr inż. Jan Krzysztof GROCHOWSKI	upr. proj. Bł/17/75	
INST. SANIT.:	mgr inż. Grażyna SYKAŁA	upr. proj. Bł/24/87	
INST. ELEKTR.:	mgr inż. Andrzej Grzegorz DROZDOWSKI	upr. proj. SUW-149/92	

PROJEKT CHRONIONY USTAWA O PRAWIE AUTORSKIM