


”EKO MARINA”
PORT JACHTOWY W GIŻYCKU

BUDYNEK TECHNICZNO–GOSPODARCZY PRZY SANITARIACIE

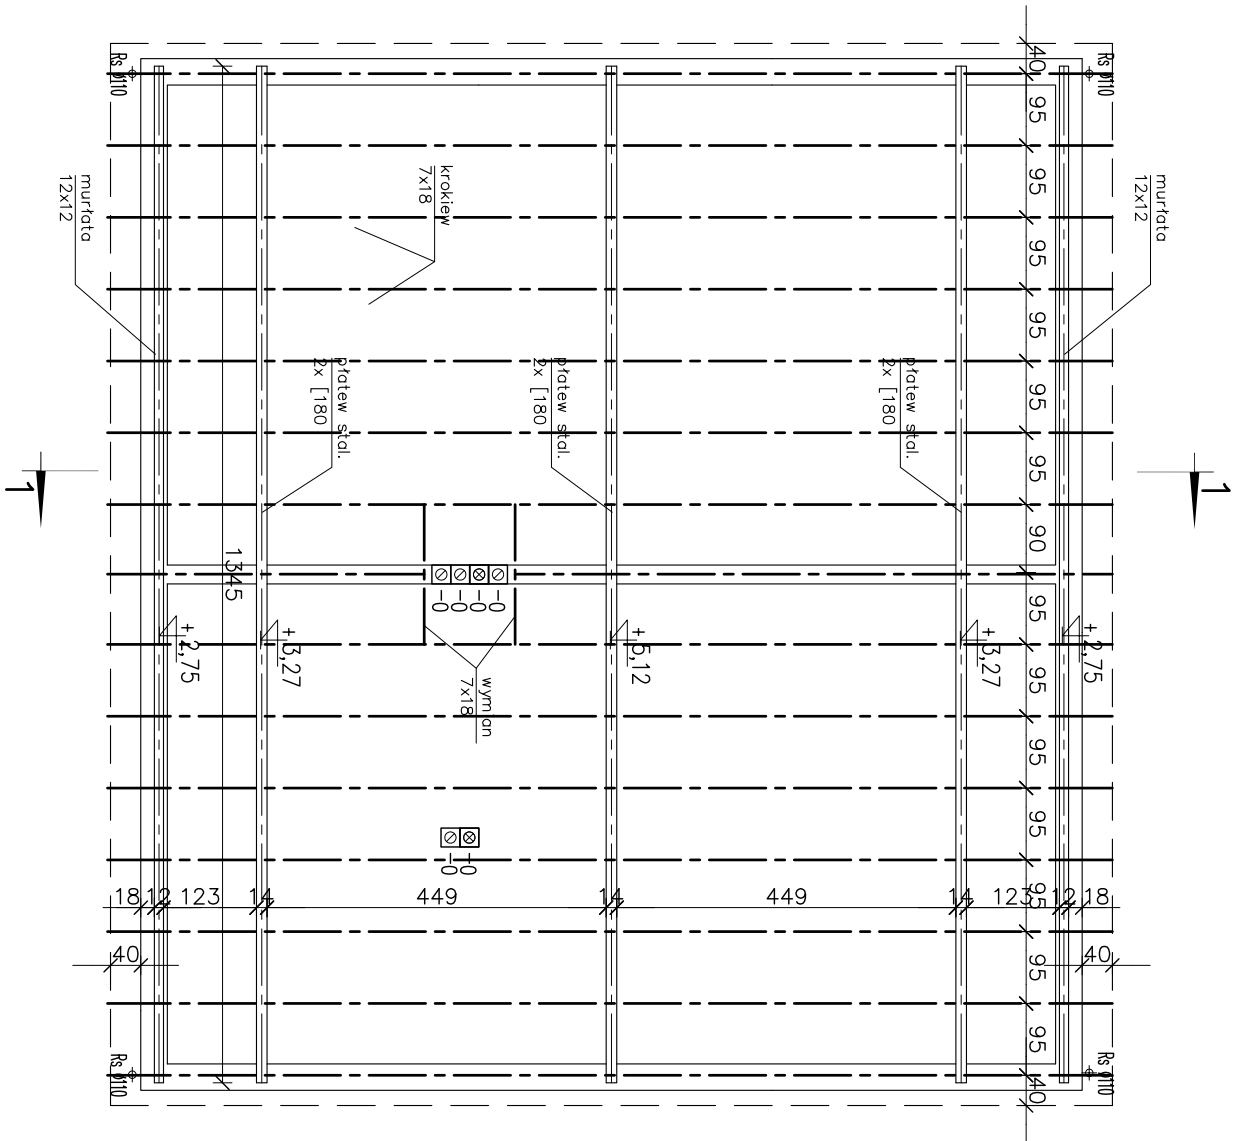

RZUT WIĘŻBY skala 1:100

PRACOWNIA PROJEKTOWA ”KACZYŃSKI I SPÓŁKA” s.c. PL 15–070 BIAŁYSTOK, ul. WIKTORII 3A; jankaiska@poczta.onet.pl tel/fax (0–85) 7404535 tel 7406120, 7406121			
SKALA:	1:100	BRANŻA:	ARCHITEKTURA
DATA:	11/2004	NrPRO:	PI-232/04
OBJEKT: EKO–MARINA Z ZAPLECZEM PORTOWO–USŁUGOWYM W GIŻYCKU ZADANIE: BUDYNEK TECHNICZNO–GOSPODARCZY PRZY SANITARIACIE			
RODZAJ OPRACOWANIA: PROJEKT ARCHITEKTONICZNO–BUDOWLANY			
RYSUNEK: RZUT WIĘŻBY			
ARCHITEKTURA:			
AUTORZY:	mgr inż. arch. Janusz Wesoław KACZYŃSKI	upr proj. nr B1/124/85	
	mgr inż. arch. Barbara MIRON–KACZYŃSKA	upr proj. nr B1/17/90	
WSPÓŁPRACA:	mgr inż. arch. Sylwia BURBULA		
	mgr inż. arch. Bartłomiej CITKO		
SPRAWDZAJĄCY:	mgr inż. arch. Mirosław SIEMONOW	upr proj. nr B1/105/90	
KONSTRUKCJE:	mgr inż. Jan Krzysztof GROCHOWSKI	upr. proj. B1/17/75	
INST. SANIT.:	mgr inż. Grażyna SYKAŁA	upr. proj. B1/24/87	
INST. ELEKTR.:	mgr inż. Andrzej Grzegorz DROZDOWSKI	upr. proj. SUW–149/92	
PROJEKT CHRONIONY USTAWĄ O PRAWIE AUTORSKIM			

U W A G I
* Pozycje konstrukcyjne i sposób wykonania elementów konstrukcji (tawy fundamentowe, podciąg, stropy...) wg projektu technicznego konstrukcji

WYMIARY ELEMENTÓW I ICH USTYTUOWANIE WNIKAJĄCE Z PROJEKTU KONSTRUKCYJNEGO
NALEŻY KOORDYNOWAĆ Z DOKUMENTACJĄ I WSZELKIE ROZBIENNOŚCI
W TEJ KWESTII NALEŻY ROZSTRZYGAĆ W POROZUMIENIU Z AUTOREM PROJEKTU.