




SCHODY, RZUT
skala 1:25

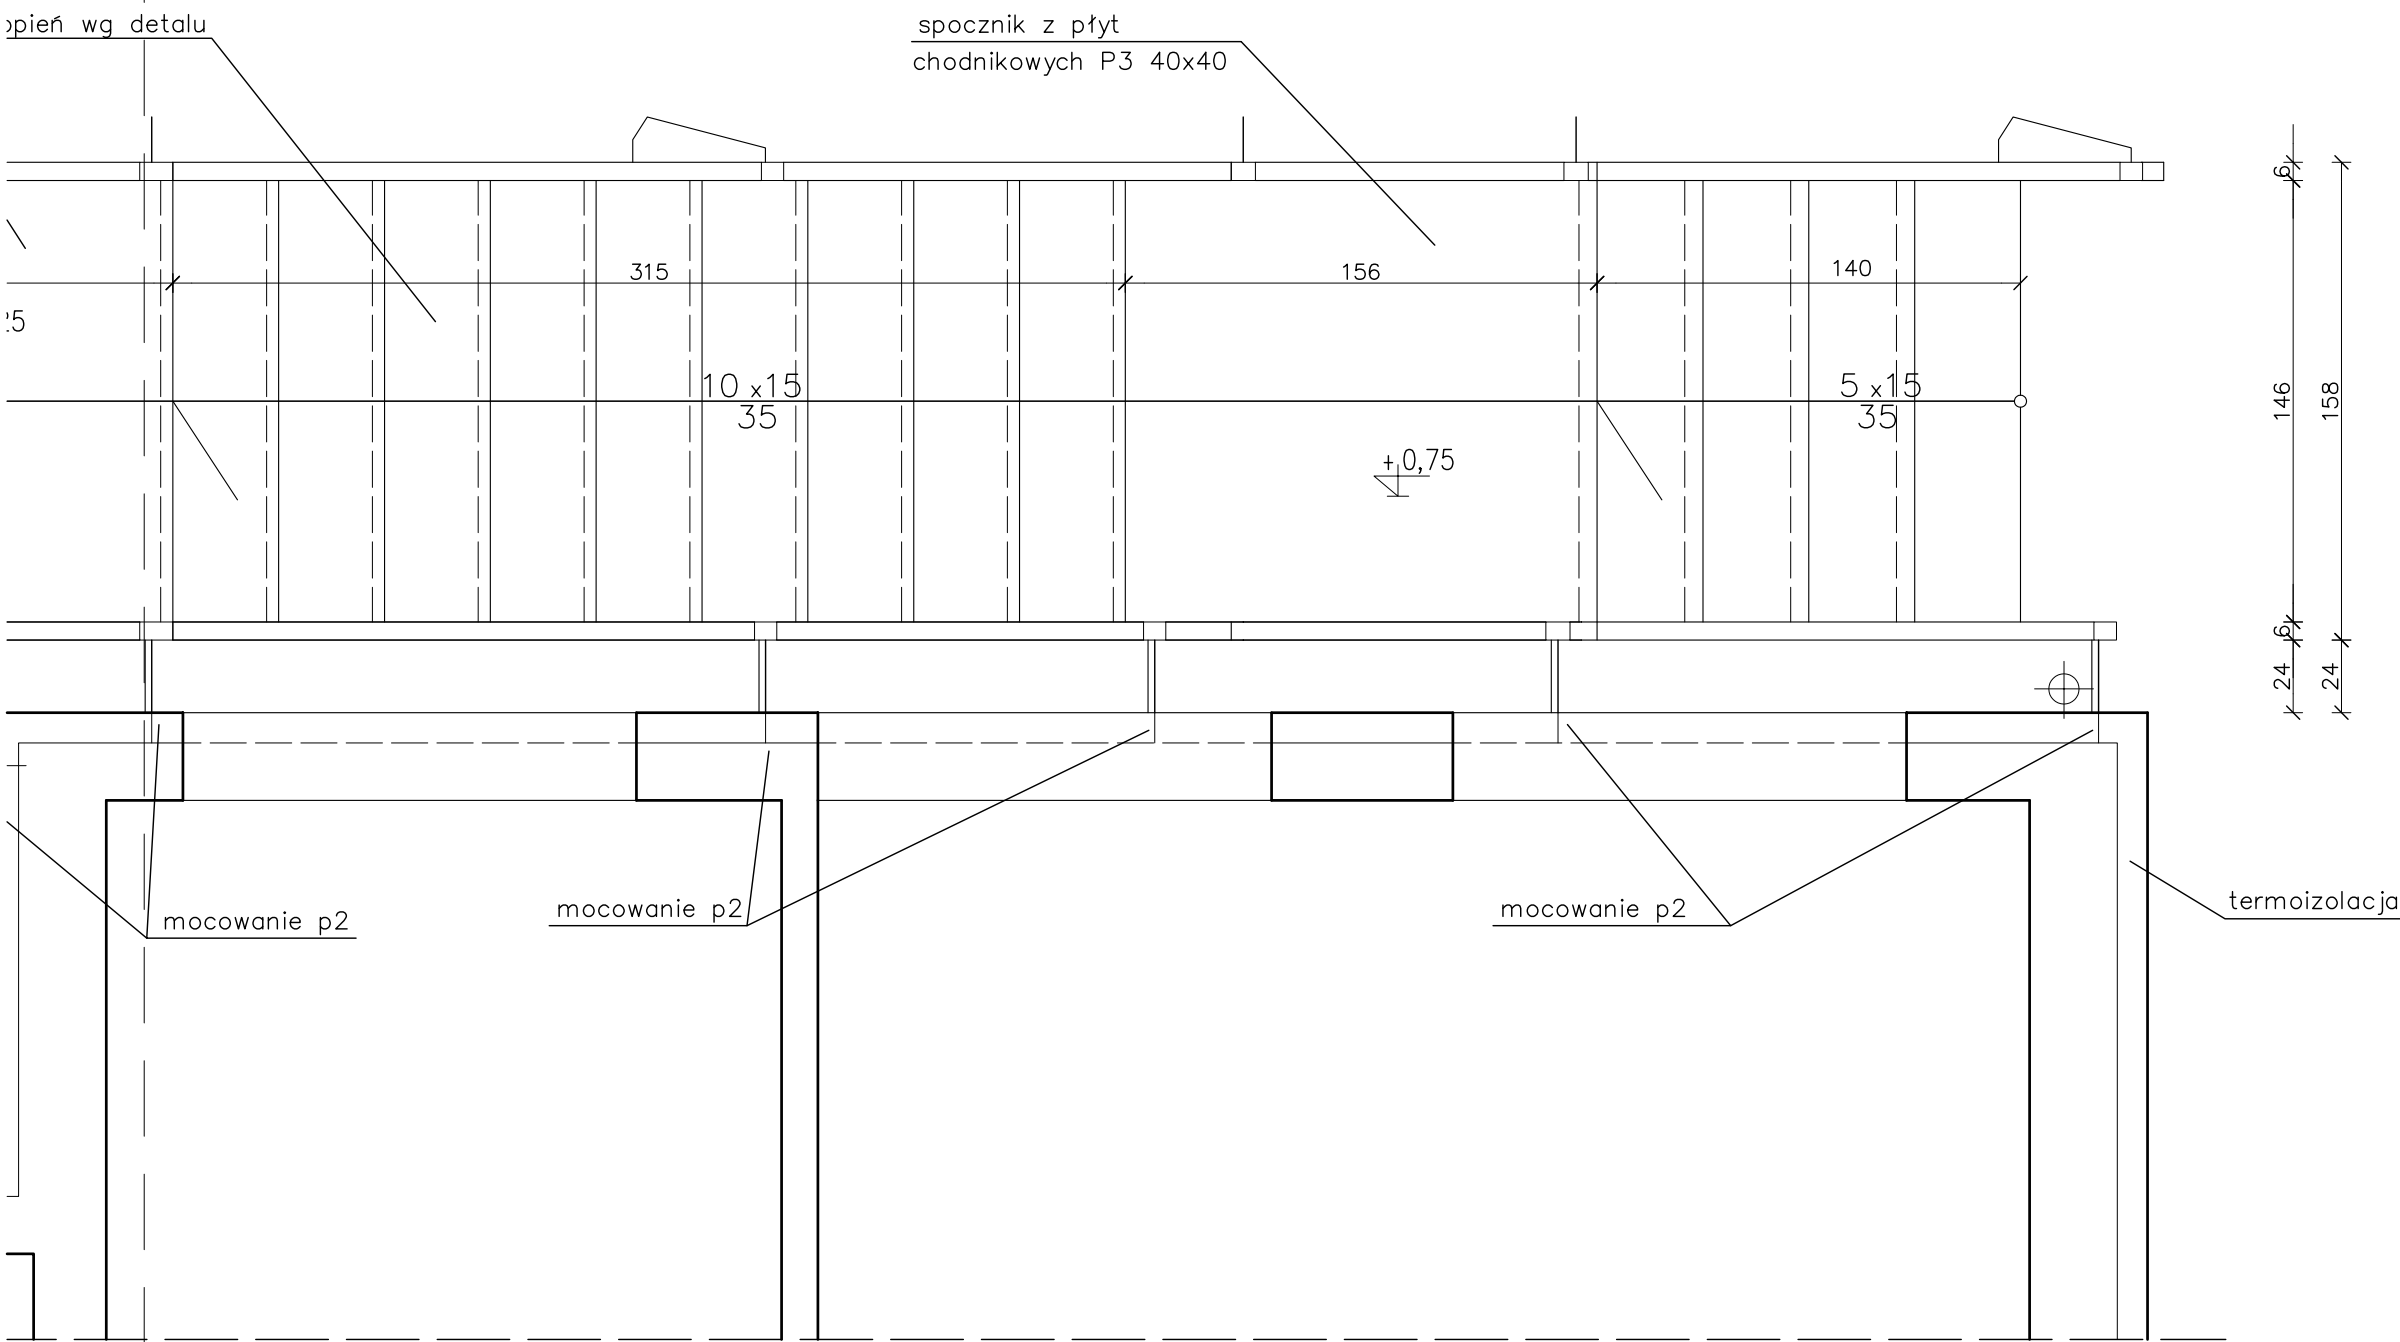


SCHODY, RZUT
skala 1:25

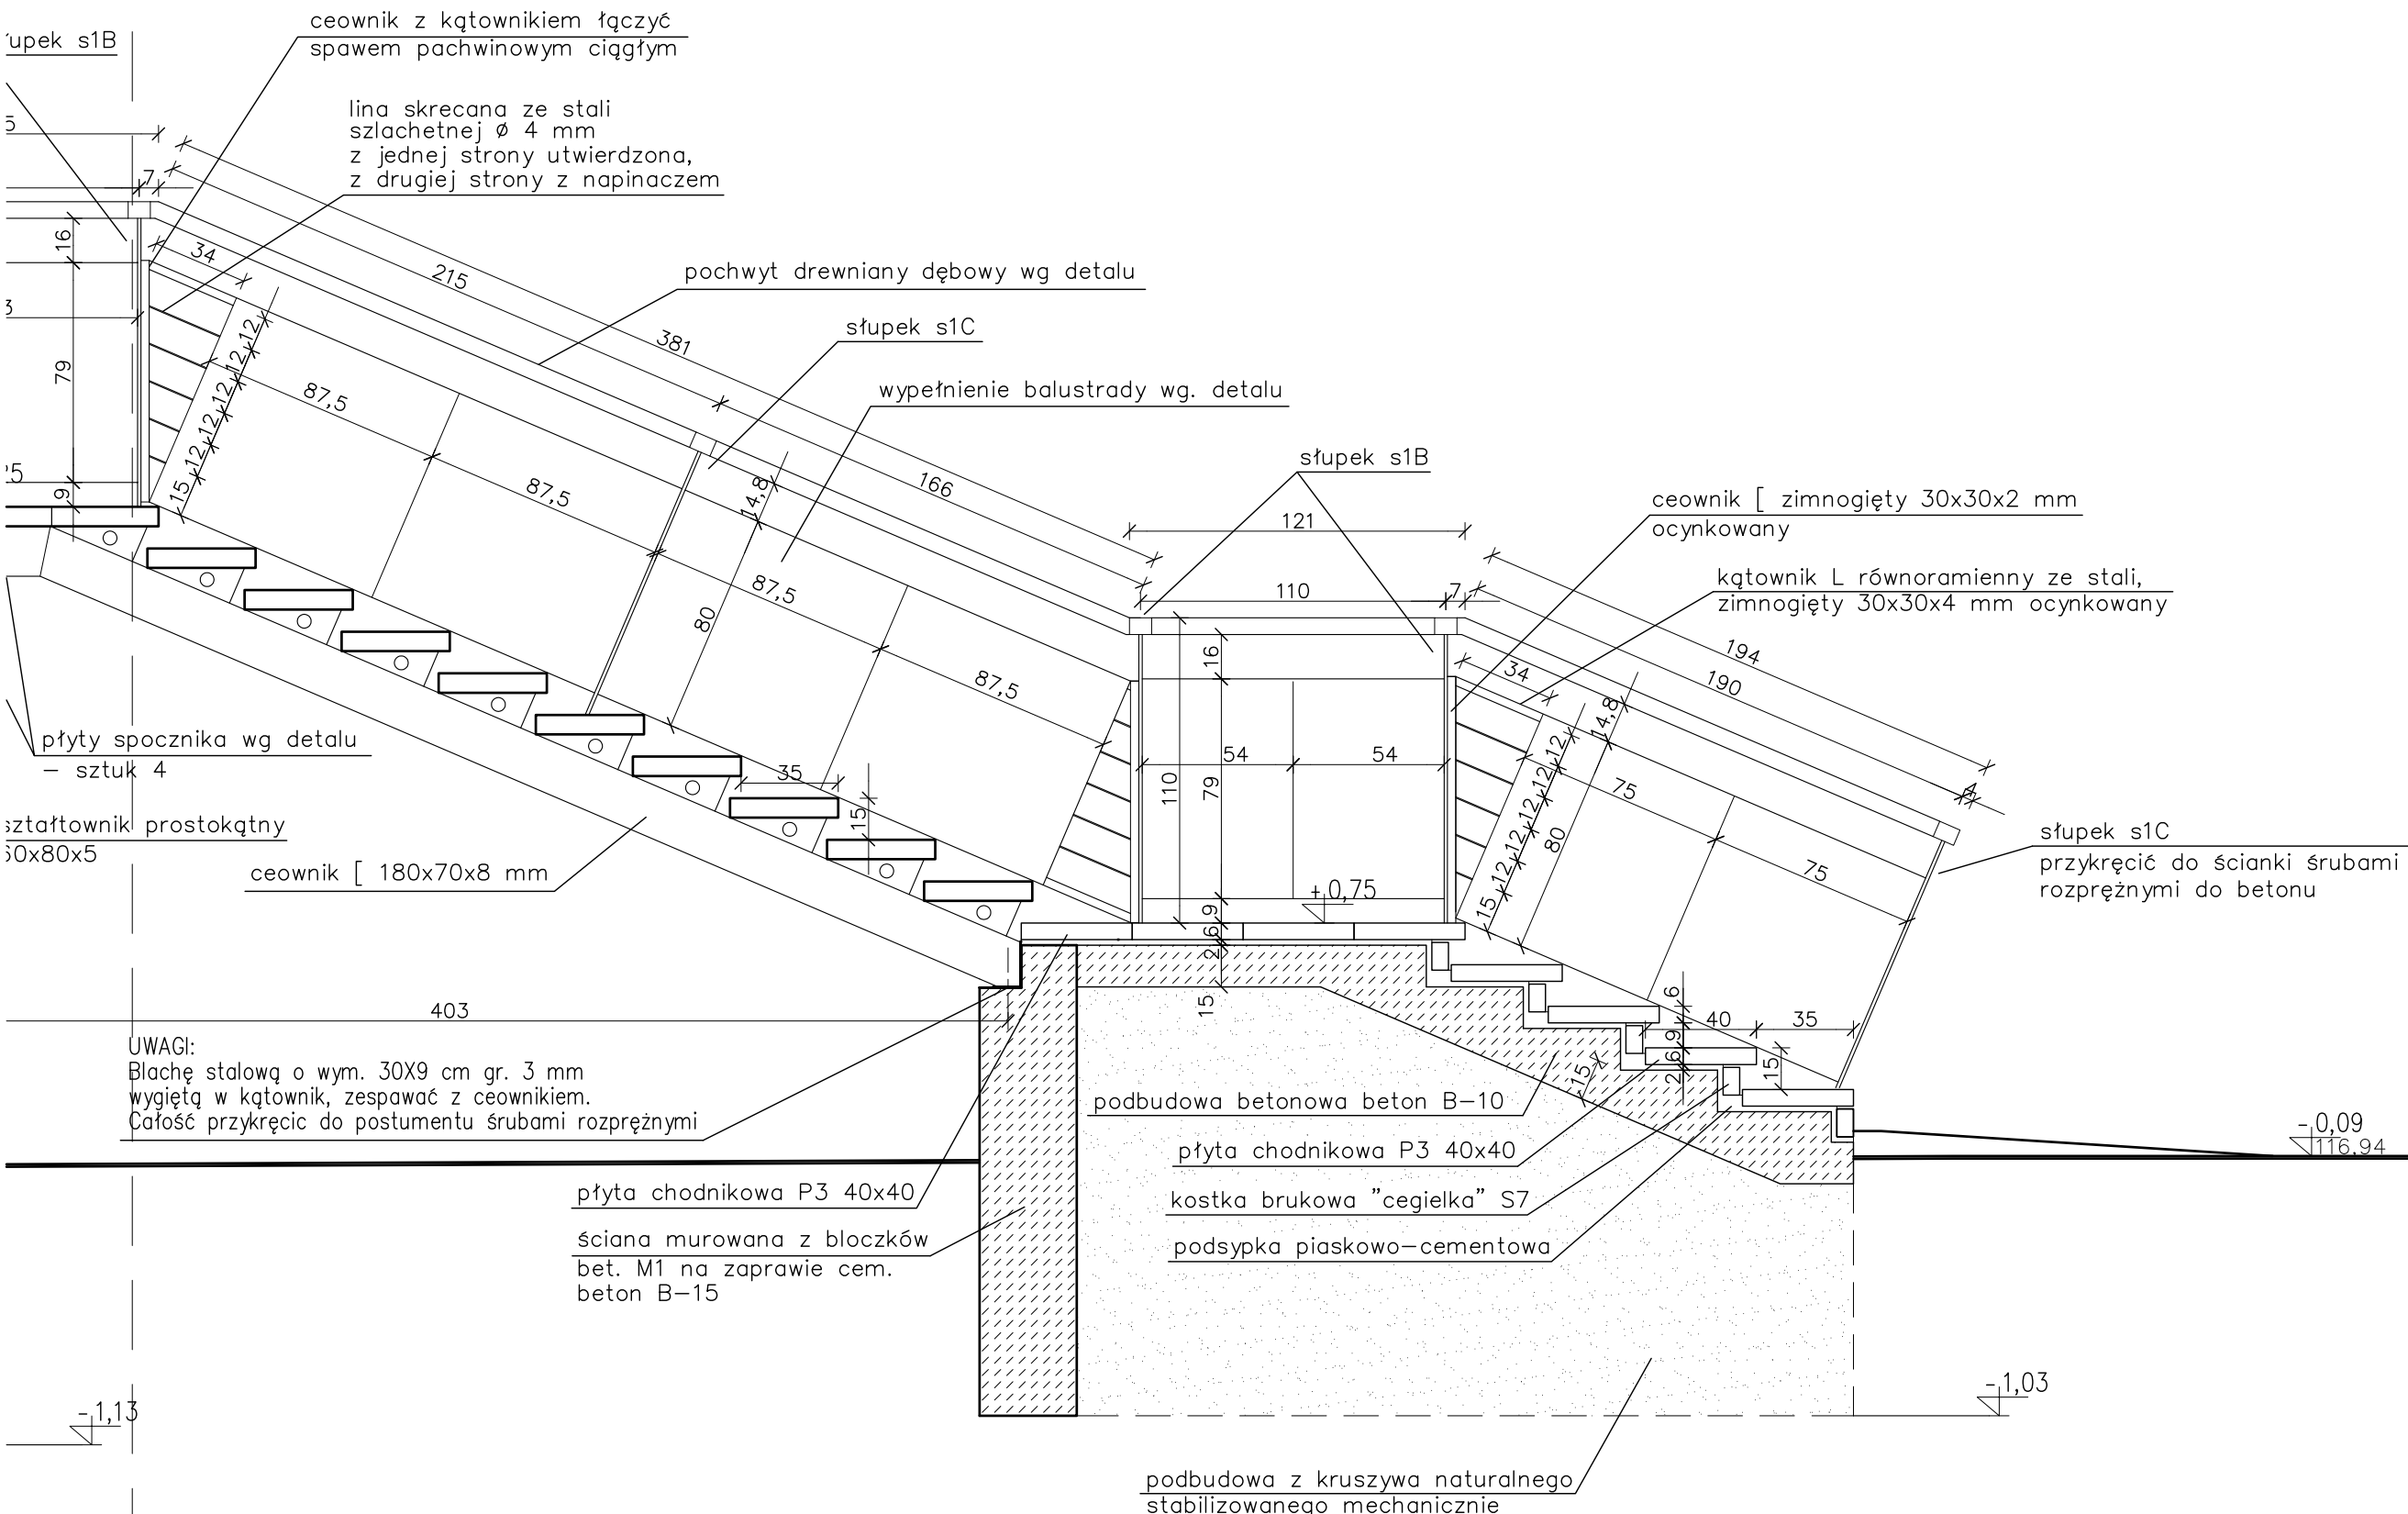

SCHODY PRZEKRÓJ A-A
skala 1:25

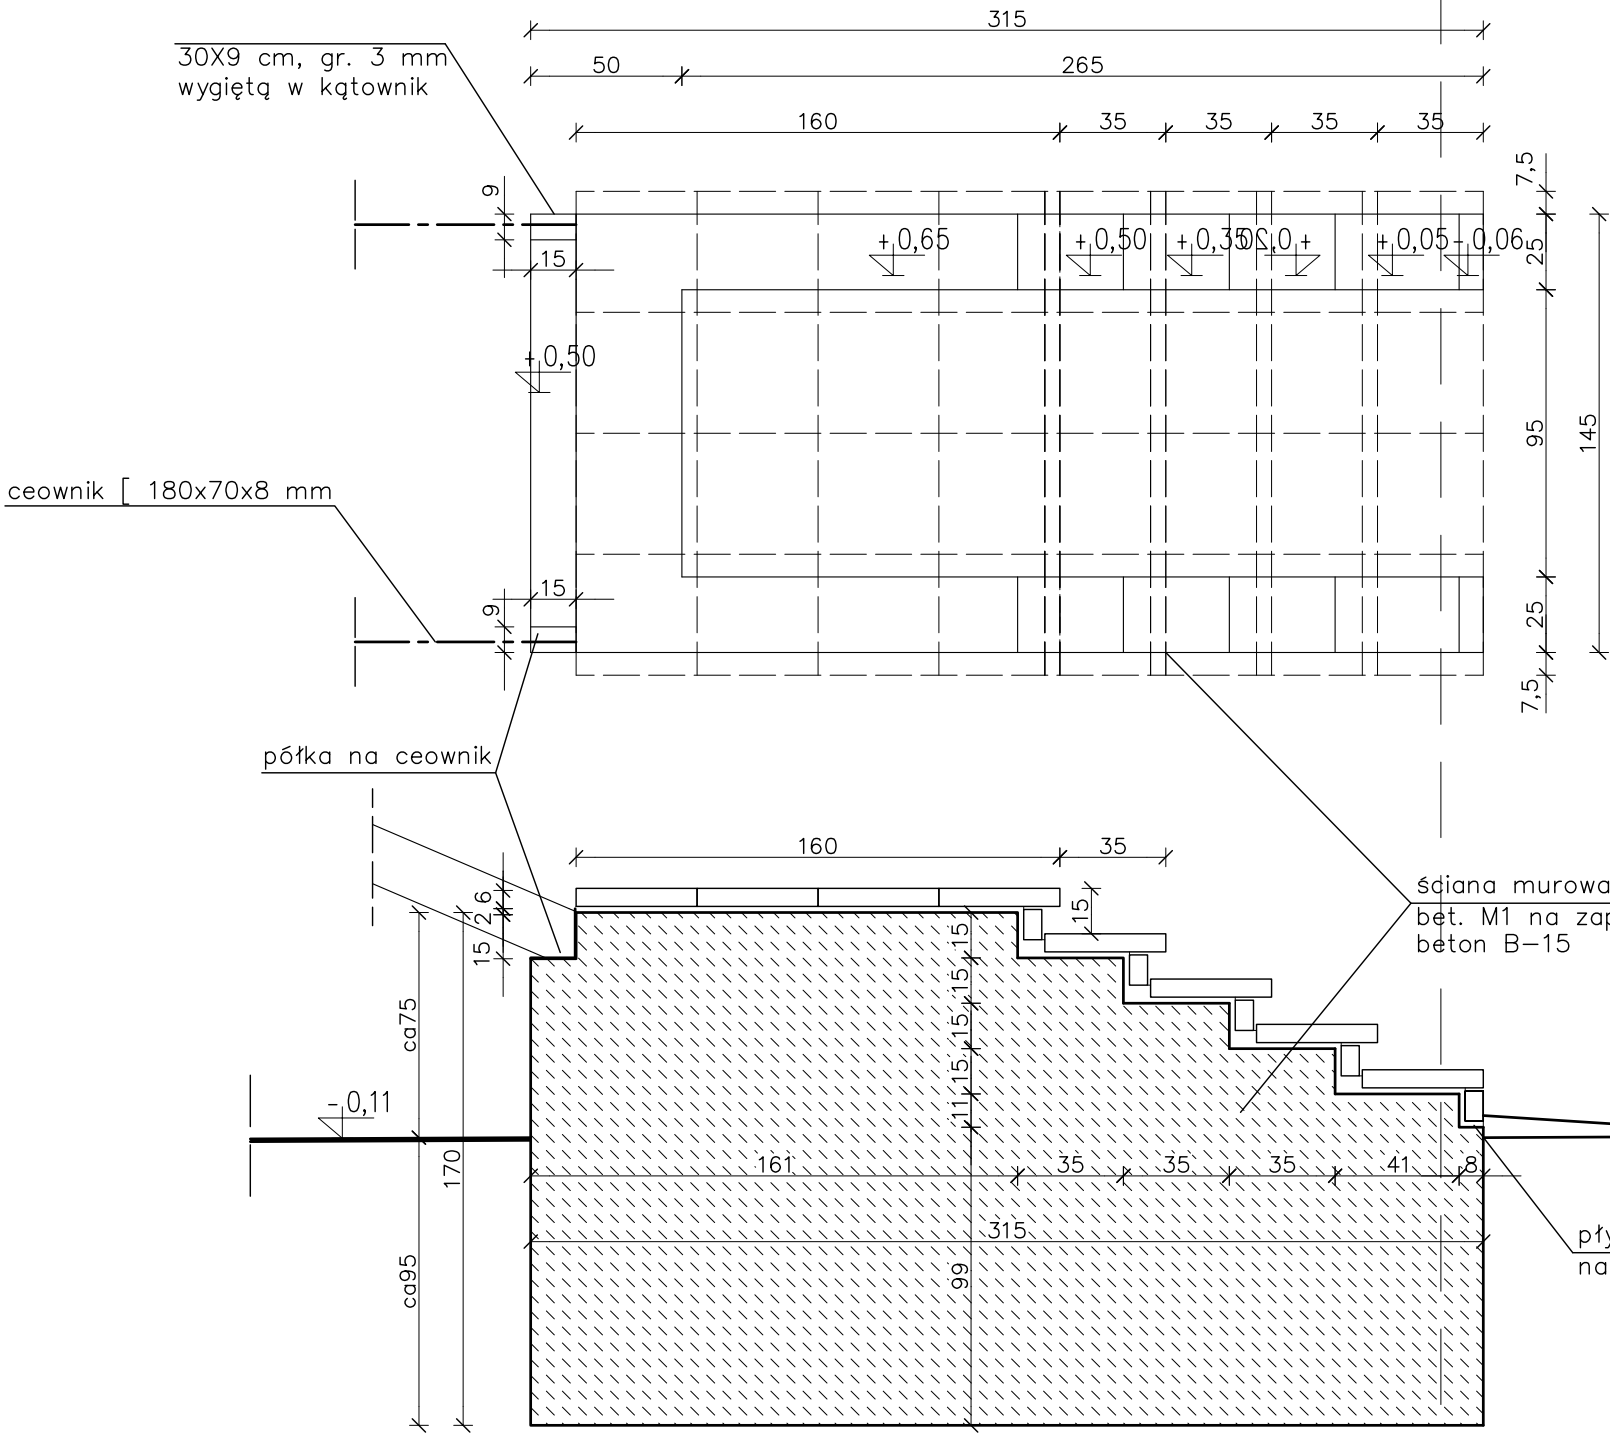

ŚCIANKA OPOROWA RZUT, PRZEKRÓJ
skala 1:25

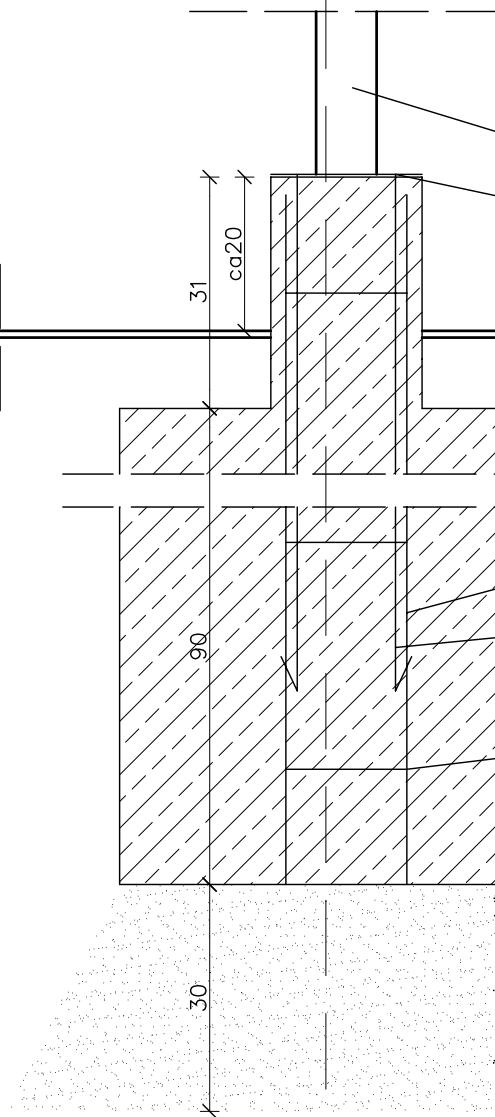

PRZEKRÓJ FUNDAMENTU
skala 1:10

