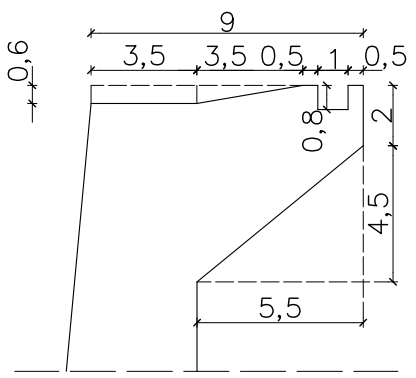

DETAL ZAKOŃCZENIA SŁUPKA
skala 1:2,5

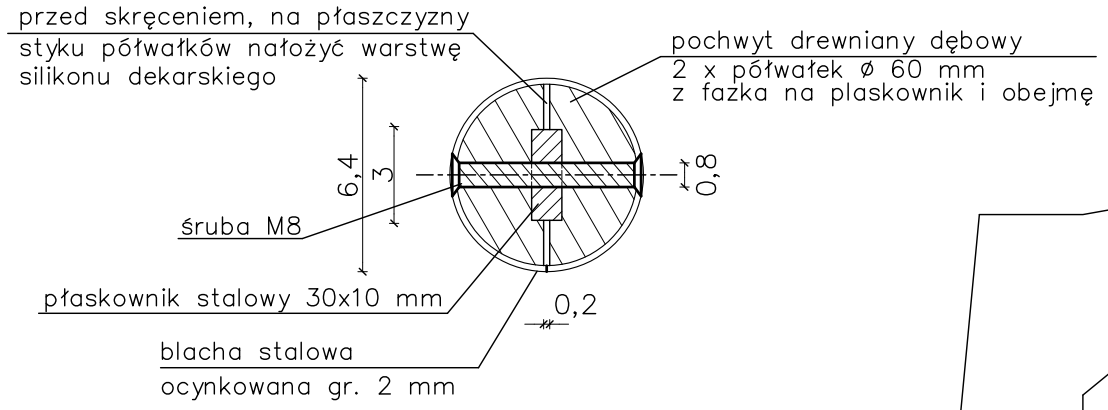

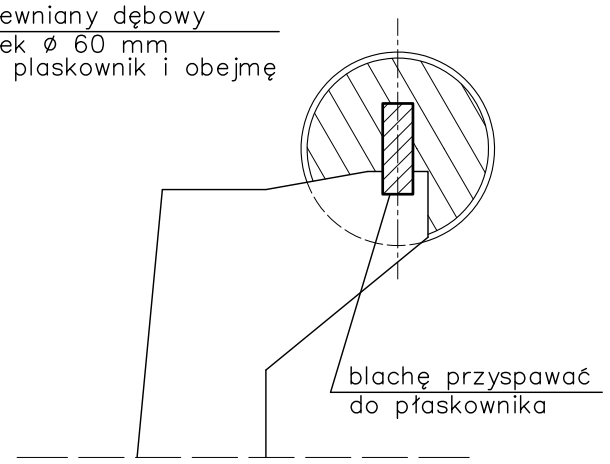

PRZEKRÓJ PRZEZ POCHWYT I POCHWYT I SŁUPEK
skala 1:2,5

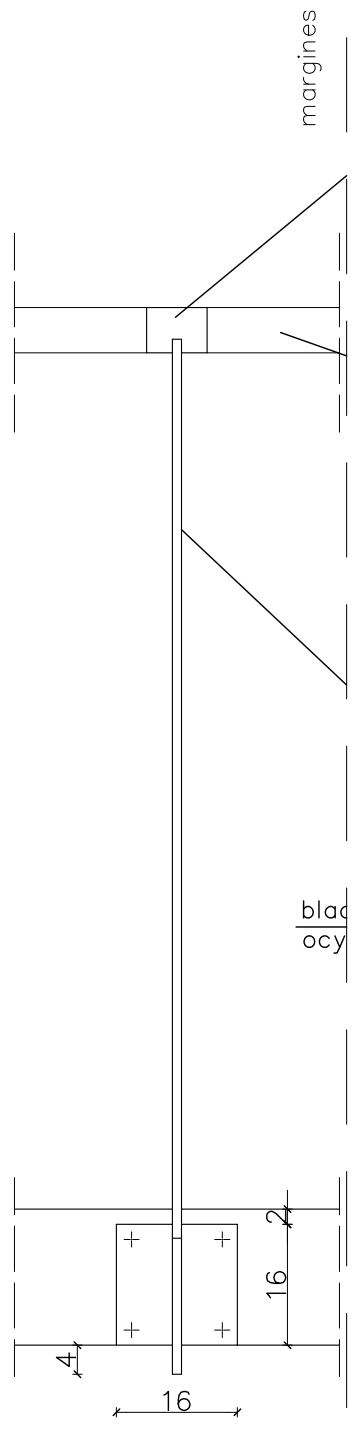

DETAL MOCOWANIA SŁ
DO MARKI
skala 1:10

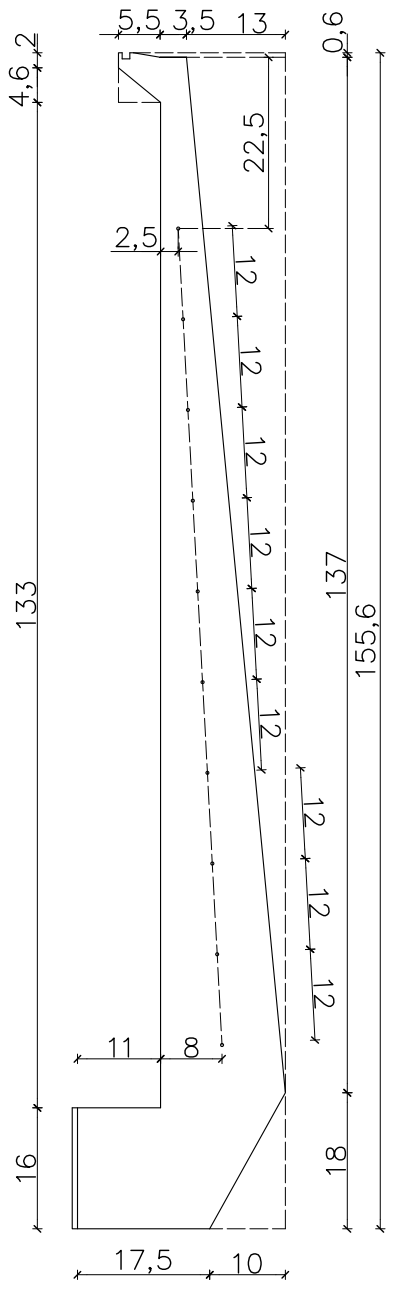

SZABLON BLACHY
SŁUPKA BALUSTRADY s3A i s3B
–sztuk 9

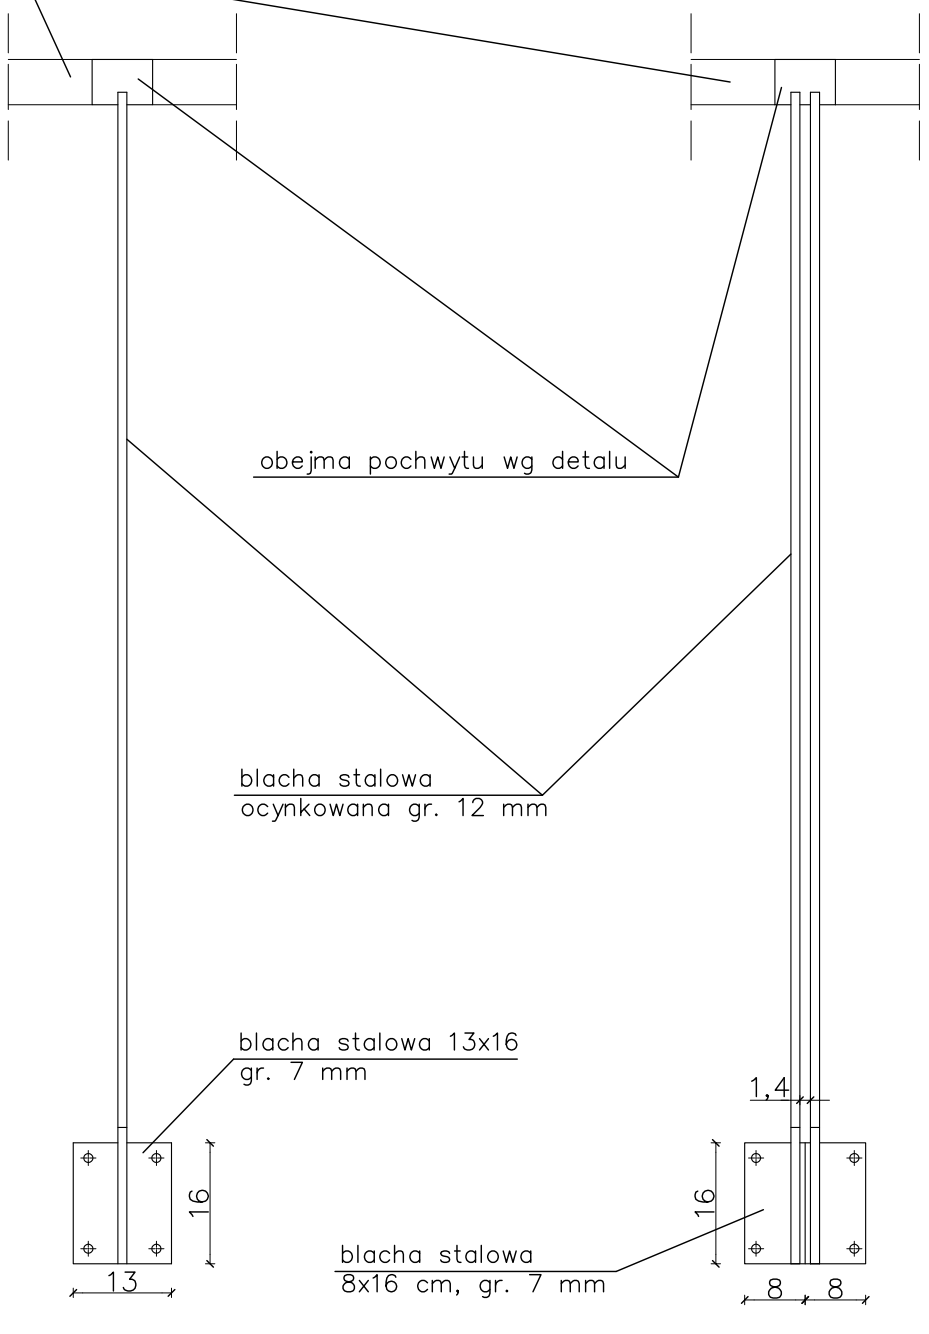

SŁUPEK BALUSTRADY s3A
–sztuk 3
skala 1:10

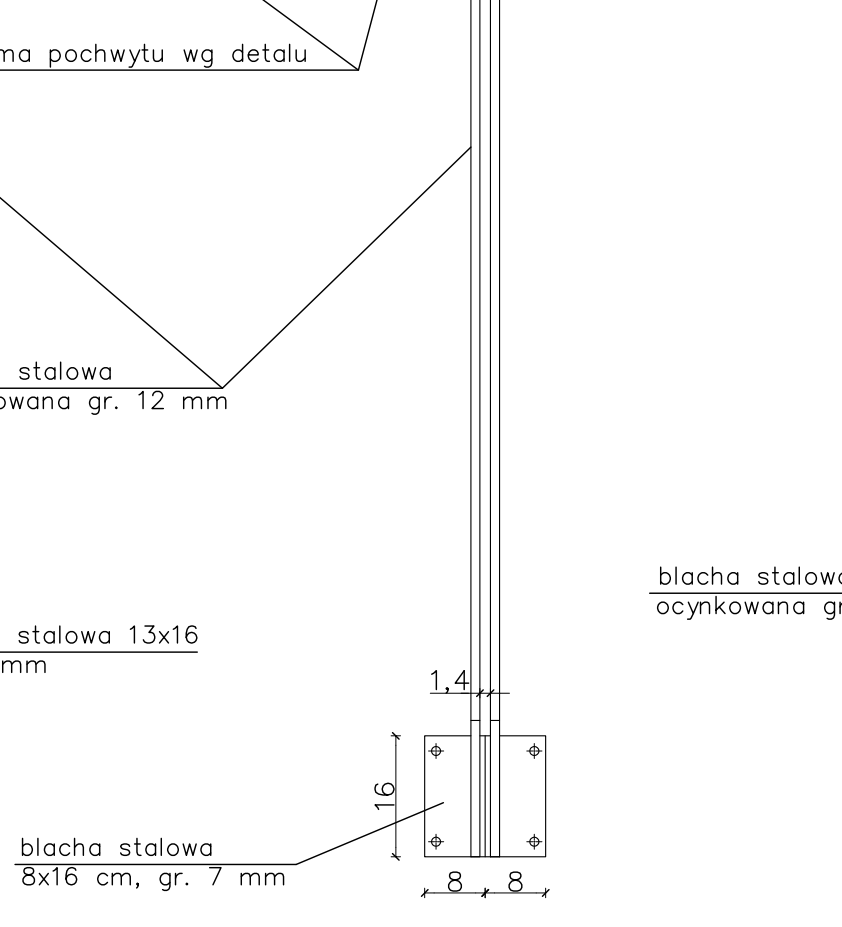

ZDWOJONY SŁUPEK BALUSTRADY s3B
–sztuk 3
skala 1:10

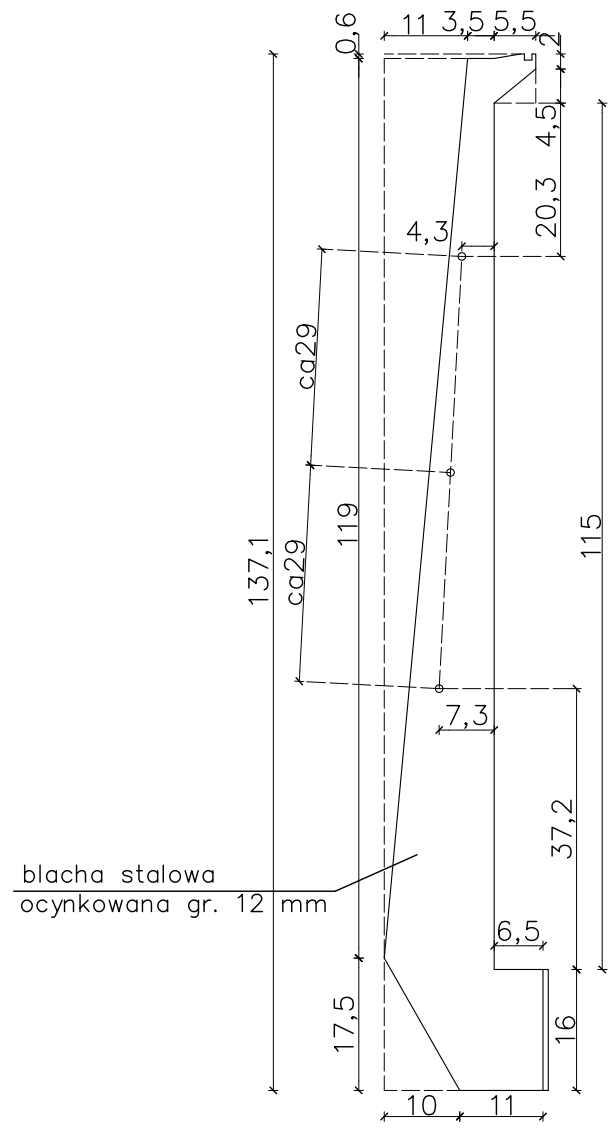

MODUŁ BLACHY
SŁUPKA BALUSTRADY s1C
–sztuk 3
skala 1:10

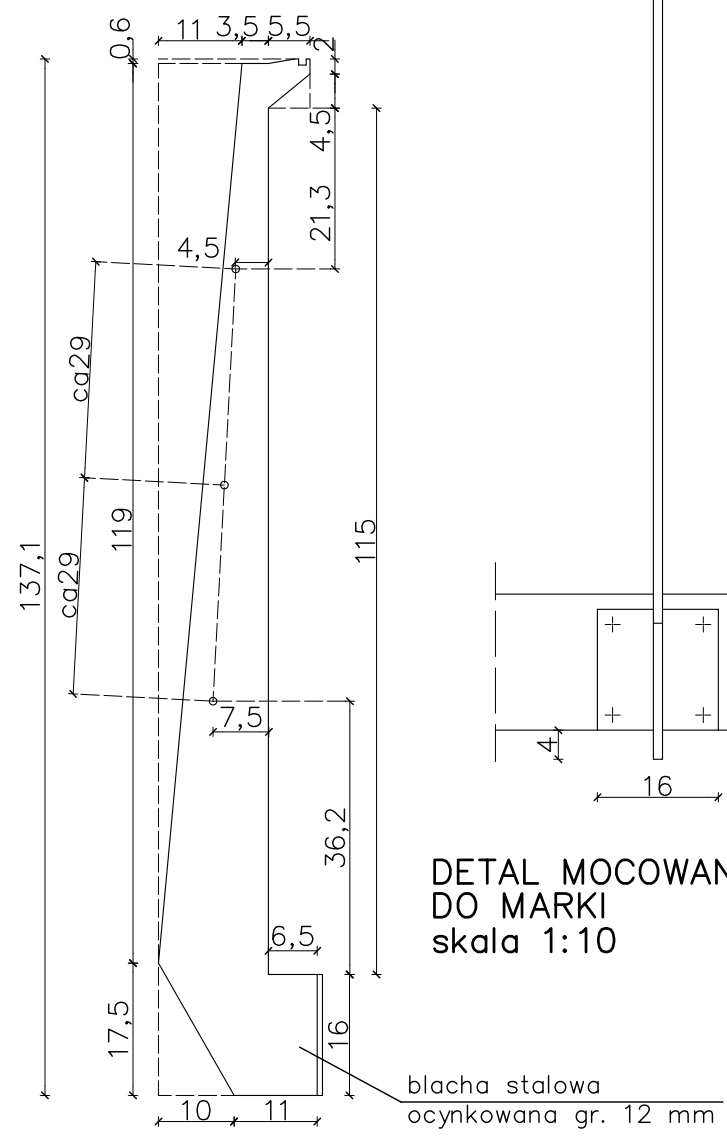

MODUŁ BLACHY
SŁUPKA BALUSTRADY s1B
–sztuk 8
skala 1:10