

obejma pochwytu wg detalu

pochwyt drewniany dębowy  
wg detalu

blacha stalowa  
ocynkowana gr. 12 mm

markę gr. 7 mm  
przykręcić do ceownika

DETAL MOCOWANIA SŁUPKA s1C DO MARKI  
skala 1:10

SŁUPKA s1B

arkę gr. 7 mm  
przykręcić do ceownika



DETAL MOCOWANIA SŁUPKA s1B  
skala 1:10

DETAL POCHWYTU MONTOWANEGO DO ŚCIANY  
MODUŁ BLACHY POCHWYTU p2  
WIDOKI  
skala 1:2,5

MOCOWANIE PORĘCZY  
DO SŁUPKA, DETAL D6  
skala 1:5

MOCOWANIE PORĘCZY  
DO SŁUPKA, DETAL D7  
skala 1:5

SANITARIATY  
DETAL BALUSTRADY SCHODÓW  
skala 1:10, 1:5, 1:2,5

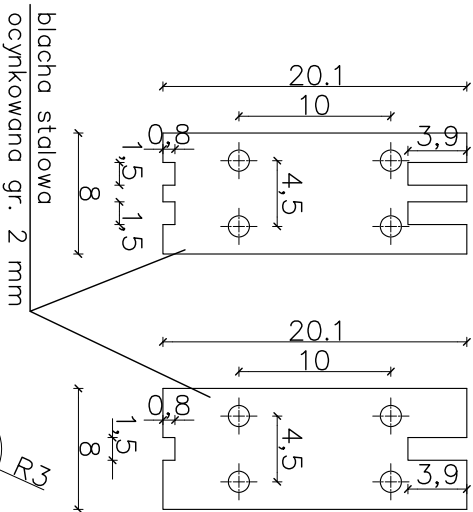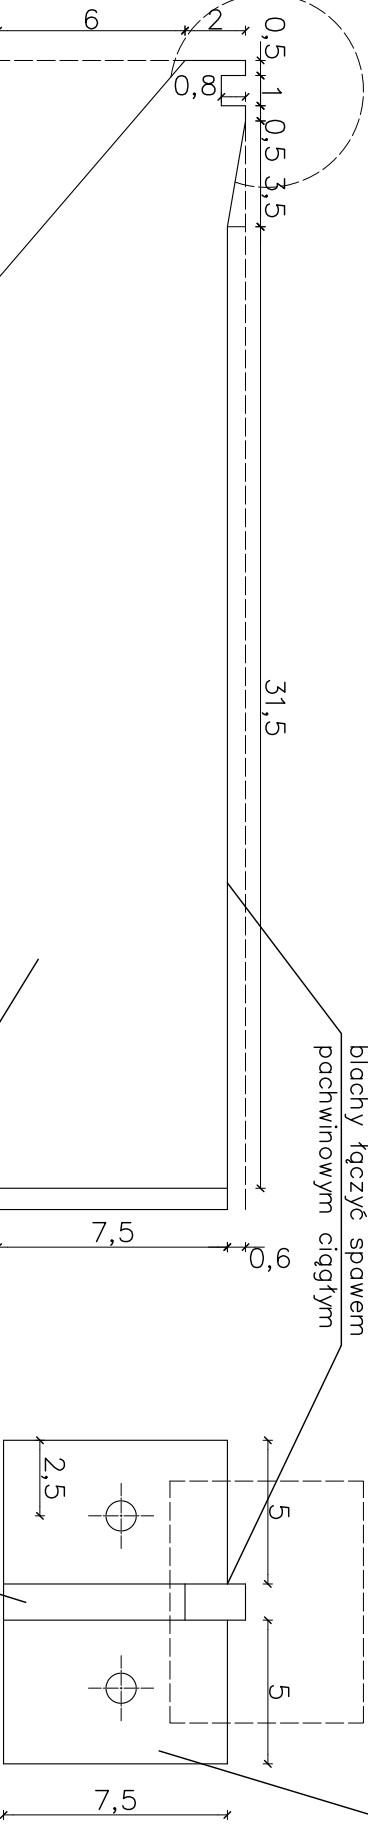

1. DŁUGOŚCI ELEMENTÓW DOPASOWAĆ DO WYMIARÓW W NATURZE
2. SPAWY SZLIFOWAĆ PRZED OCYNKOWANIEM
3. ELEMENTY STALOWE OCYNKOWANE BALUSTRAD SKRĘCAĆ ZE SOBĄ LUB NITOWAĆ.
4. NIEJASNOŚCI LUB ZMIANY W ROZWIĄZANIACH UZGADNIAĆ NA ROBOCZO Z AUTORAMI PROJEKTU ARCHITEKTURY I KONSTRUKCJI

	PRACOWNIA PROJEKTOWA "KACZYŃSKI I SPÓŁKA" s.c. PL 15-070 BIAŁYSTOK, ul. WIKTORII 3A; jankaiska@poczta.onet.pl tel/fax (0-85) 7404535 tel 7406120, 7406121		
SKALA:	1:10, 1:5, 1:2,5	BRANŻA:	ARCHITEKTURA
DATA:	11/2004	NrPRO:	PT-232/04
NrRYS:			
OBIEKT: EKO-MARINA Z ZAPLECZEM PORTOWO-USŁUGOWYM W GIŻYCKU			
ZADANIE: SANITARIATY			
RODZAJ OPRACOWANIA: PROJEKT ARCHITEKTONICZNO-BUDOWLANY			
RYSUNEK: DETAL BALUSTRADY SCHODÓW			
ARCHITEKTURA:			
AUTORZY:	mgr inż. arch. Janusz Wiesław KACZYŃSKI		upr. proj. nr Bł/124/85
	mgr inż. arch. Barbara MIRON-KACZYŃSKA		upr. proj. nr Bł/17/90
WSPÓŁPRACA:	mgr inż. arch. Sylwia BURBULA		
	mgr inż. arch. Bartłomiej CITKO		
SPRAWDZAJĄCY:	mgr inż. arch. Mirosław SIEMIONOW		upr. proj. nr Bł/105/90
KONSTRUKCJE:	mgr inż. Jan Krzysztof GROCHOWSKI		upr. proj. Bł/17/75
INST. SANIT.:	mgr inż. Grażyna SYKAŁA		upr. proj. Bł/24/87
INST. ELEKTR.:	mgr inż. Andrzej Grzegorz DROZDOWSKI		upr. proj. SUW-149/92
PROJEKT CHRONIONY USTAWA O PRAWIE AUTORSKIM			