


SANITARIAŁY  
WYPEŁNIENIE BALUSTRADY SCHODÓW

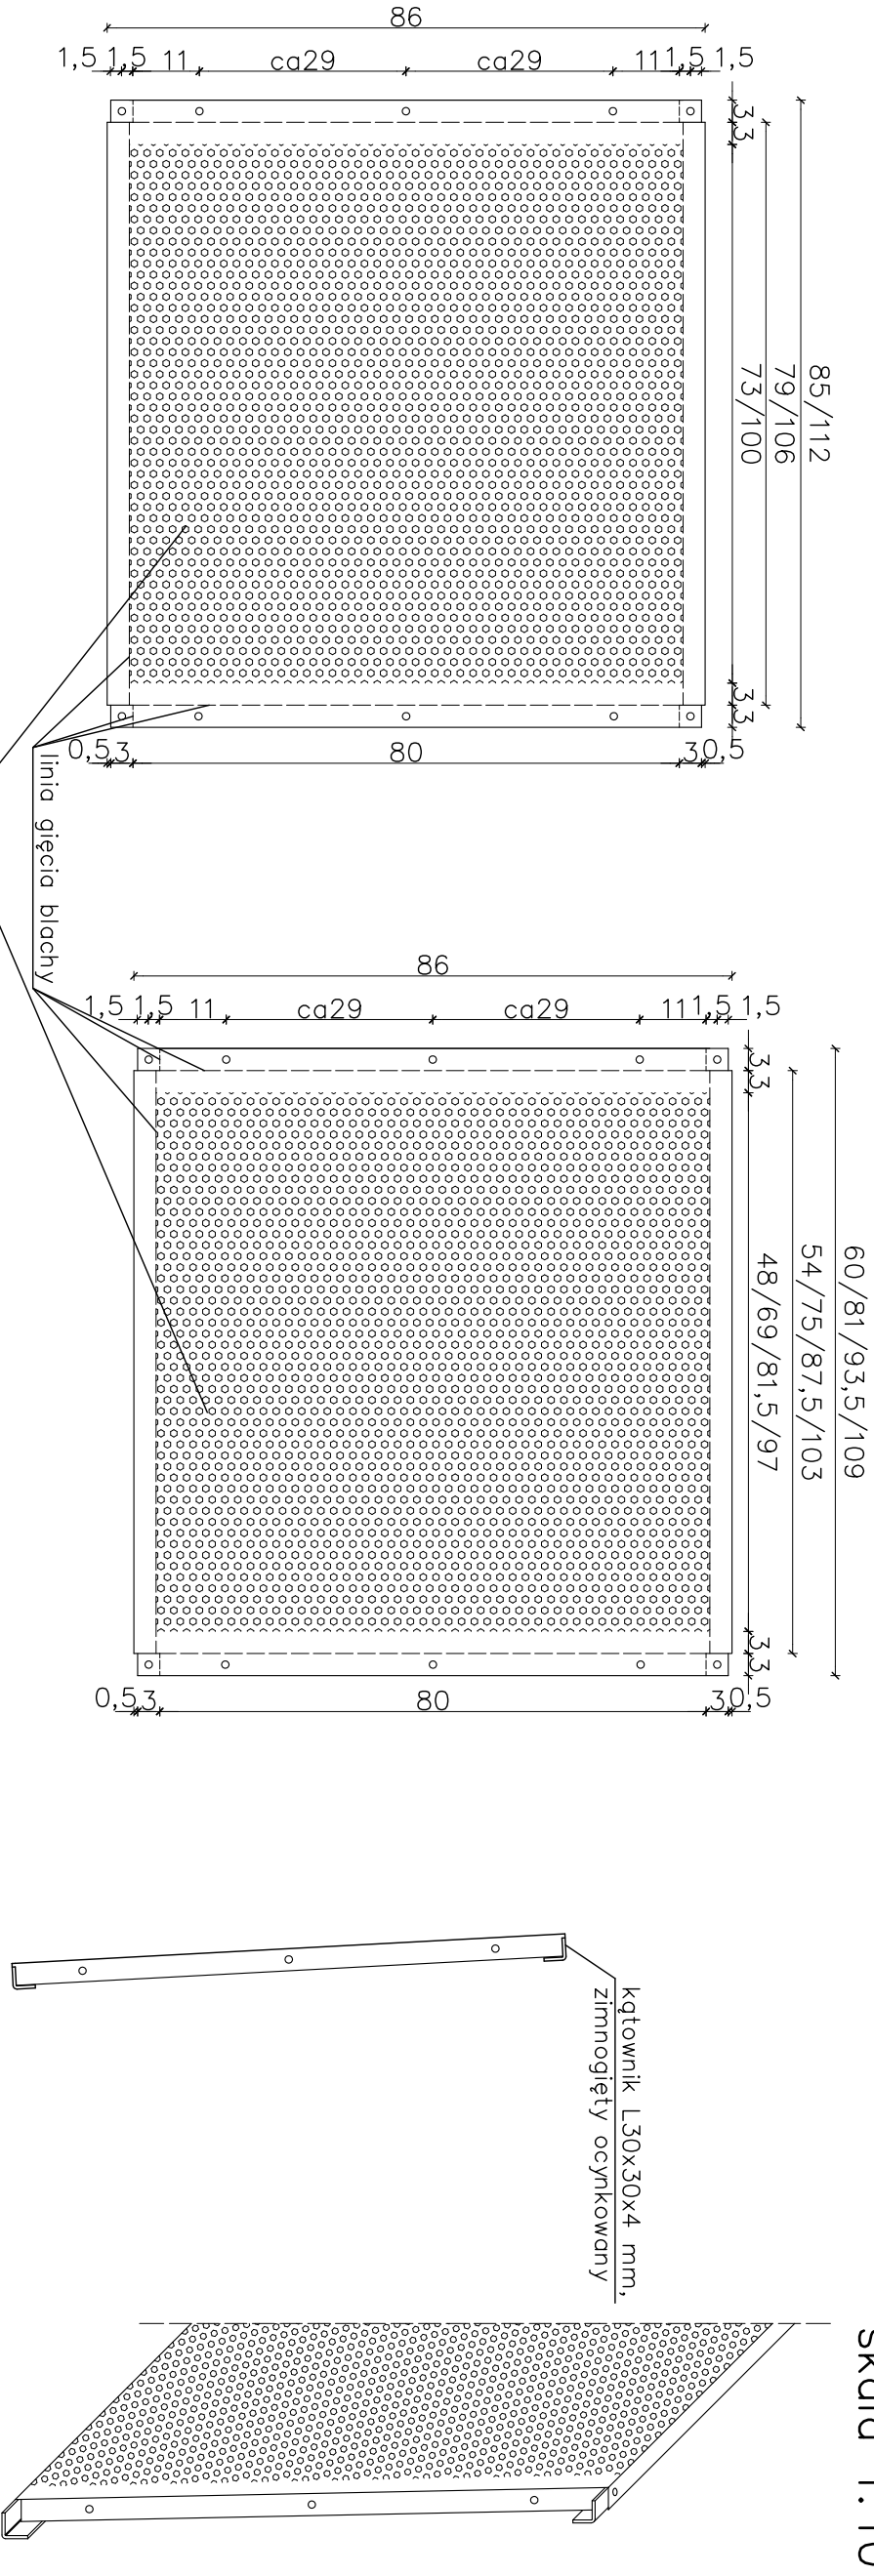

SZABLON WYPEŁNIENIA BALUSTRADY  
GALERII

SZABLON WYPEŁNIENIA BALUSTRADY  
SCHODÓW

PRZEMIERZ WYPEŁNIENIA  
BALUSTRADY PO  
ZMONTOWANIU

AKSONOMETRIA  
WYPEŁNIENIA BALUSTRADY  
PO ZMONTOWANIU

BLACHA O SZER. 85CM – sztuk 2  
BLACHA O SZER. 112CM – sztuk 2

BLACHA O SZER. 60CM – sztuk 2  
BLACHA O SZER. 81CM – sztuk 2  
BLACHA O SZER. 93,5CM – sztuk 8  
BLACHA O SZER. 109CM – sztuk 1

blacha perf. RG 10,0–15,0  
prześw. 35% ocynk. gr. 1mm

1. DŁUGOŚCI ELEMENTÓW DOPASOWAĆ DO WYMIARÓW W NATURZE
2. ELEMENTY STALOWE OCYNKOWANE BALUSTRAD SKRĘCAĆ ZE SOBĄ LUB NITOWAĆ.
3. NIEJASNOŚCI LUB ZMIANY W ROZWIĄZANIACH UZGADNIAĆ NA ROBOCZO Z AUTORAMI PROJEKTU ARCHITEKTURY I KONSTRUKCJI

PRACOWNIA PROJEKTOWA "KACZYŃSKI I SPÓŁKA" s.c. PL 15–070 BIAŁYSTOK, ul. WIKTORII 3A; jankaisko@poczta.onet.pl tel./fax (0–85) 7404535 tel 7406120, 7406121			
SKALA:	1:10	BRANŻA:	ARCHITEKTURA
DATA:	11/2004	NrPRO:	PT-232/04
OBJEKT: EKO-MARINA Z ZAPLECZEM PORTOWO-USŁUGOWYM W GIŻYCKU			
ZADANIE: SANITARIAŁY Z POM. SŁUŻBOWYMI			
RODZAJ OPRACOWANIA: PROJEKT ARCHITEKTONICZNO-BUDOWLANY			
RYSUNEK: WYPEŁNIENIE BALUSTRADY SCHODÓW PROSTYCH I TARASU			
ARCHITEKTURA:			
AUTORZY:	mgr inż. arch. Janusz Wiesław KACZYŃSKI	upr proj. nr B4/124/85	
	mgr inż. arch. Barbara MIRON-KACZYŃSKA	upr proj. nr B4/17/90	
WSPÓŁPRACA:	mgr inż. arch. Sylwia BURBULA		
	mgr inż. arch. Bartłomiej CITKO		
SPRAWDZAJĄCY:	mgr inż. arch. Mirosław SIEMONOW	upr proj. nr B4/105/90	
KONSTRUKCJE:	mgr inż. Jan Krzysztof GROCHOWSKI	upr. proj. B4/17/75	
INST. SANIT.:	mgr inż. Grzegorz SYKAŁA	upr. proj. B4/24/87	
INST. ELEKTR.:	mgr inż. Andrzej Grzegorz DROZDOWSKI	upr. proj. SUW-149/92	
PROJEKT CHRONIONY USTAWĄ O PRAWIE AUTORSKIM			