




PRZESZKÓJ PRZESZ SPONZNIK  
skala 1:25

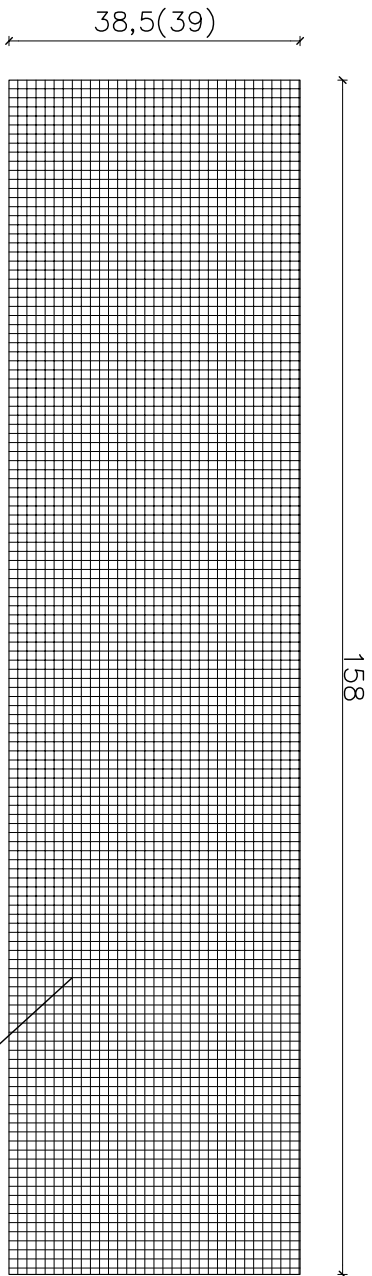


PRZESZKÓJ PRZESZ SPONZNIK  
skala 1:10

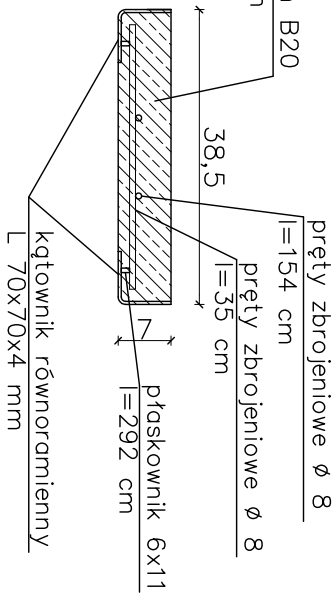


PRZESZKÓJ PŁYTY SPONZNIKA  
skala 1:10

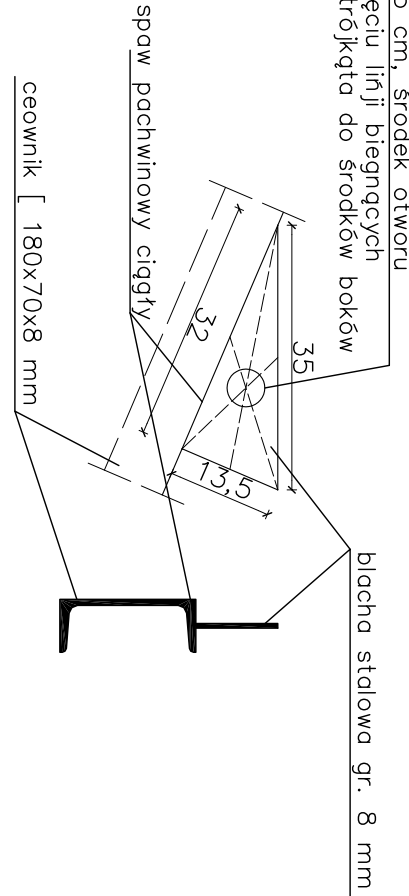

BLACHA MOCUJĄCA  
STOPNIE DO CEEOWNIKA  
WIDOK  
skala 1:10

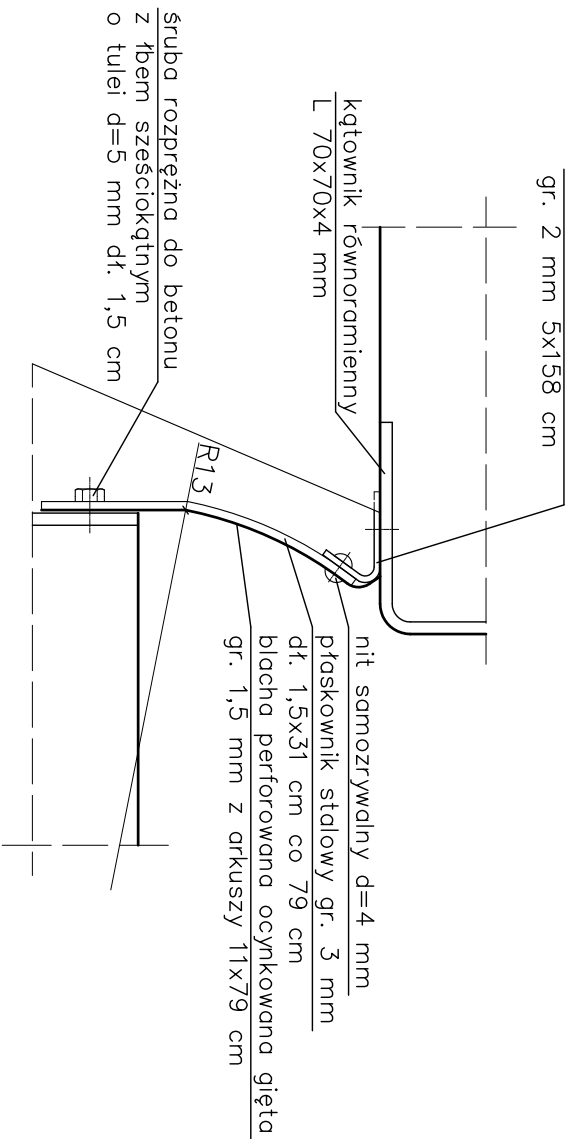

PODSZKONICA SCHODÓW  
skala 1:2,5

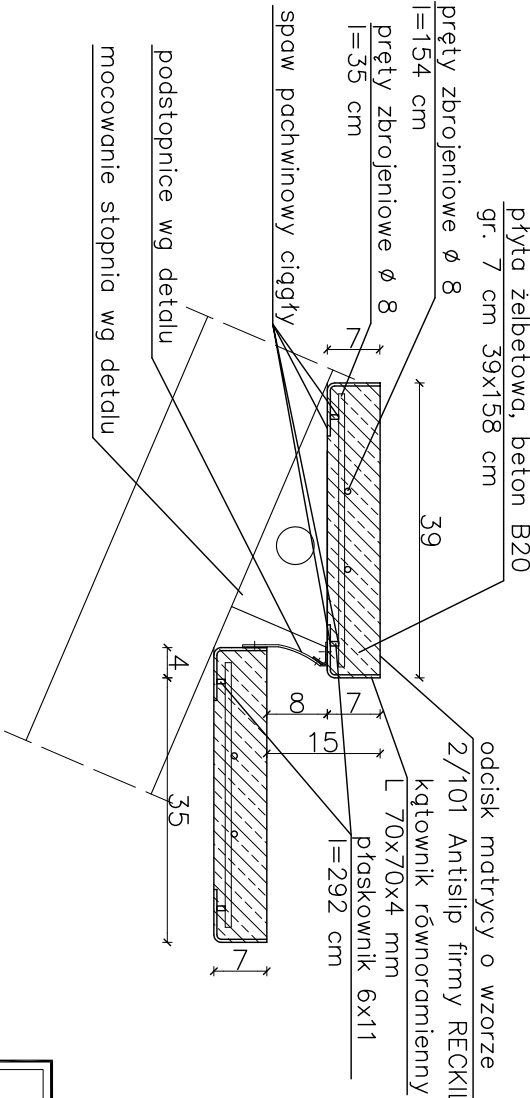

PRZESZKÓJ PRZESZ STOPNIE skala 1:10

1. PRZEGLĄDZ ELEMENTÓW DOPASOWAĆ DO WYMIARÓW W NATURZE
2. SPRAWDZANIE, A ELEMENTY KONSTRUKCJI SCHODÓW ZABEZPIECZYĆ FARBĄ
3. ELEMENTY KONSTRUKCJI SCHODÓW MALOWAĆ FARBĄ NAWIERZCHNIOWĄ, W KOLORZE SZARYM RAL 7012
4. ELEMENTY STALOWE OCYNKOWANE BALUSTRAD SKRĘCAĆ ZE SOBĄ LUB NITOWAĆ.
5. BETON B15, ZWIEROWANY ZE SZKODKAMI
6. ULEPSZAJĄCYMI I USZCZELNIJĄCYMI
7. STRZEŻENIA Ø6 CO 30 CM
8. NIEJASNOŚCI LUB ZMIANY W ROZWIĄZANIACH UZGADNIAĆ NA ROBOCZO Z AUTORAMI PROJEKTU ARCHITEKTURY I KONSTRUKCJI

## SANITARIATY DETAL STOPNI SCHODÓW I SPONZNIKA skala 1:10, 1:5, 1:2,5

PRACOWNIA PROJEKTOWA "KACZYŃSKI I SPÓŁKA" s.c. PL 15-070 BIAŁYSTOK, ul. WIKTORII 3A, jmk@kaczynski.pl tel./fax (0-85) 7404535 tel. 7406120, 7406121	
SKALA: 1:10, 1:5, 1:25	BRANŻA: ARCHITEKTURA
DATA: 11/2004	INSTRUMENT: NRTYS:
OBJEKT: EKO-MARNA Z ZAPLECZEM PORTOWO-USŁUGOWYM W GIZTOKU	
ZADANIE: SANITARIATY Z POM. SEIZBOYMI	
RODZAJ OPRACOWANIA: PROJEKT ARCHITEKTONICZNO-BUDOWLANY	
ARCHITEKTURA: DETAL STOPNI SCHODÓW I SPONZNIKA	
AUTORZY:	mgr inż. arch. Janusz Wesołow KACZYŃSKI upr. proj. nr B/124/85
ARCHITEKTURA:	mgr inż. arch. Barbara Wrona-KACZYŃSKA upr. proj. nr B/17/90
WSPÓŁPRACOWNICY:	mgr inż. arch. Sylwia BURBULA
SPRAWDZAJĄCY:	mgr inż. arch. Bartłomiej OJIKO upr. proj. nr B/105/90
KONSTRUKCJE:	mgr inż. Jan Krzysztof GROCHOWSKI upr. proj. B/17/75
INST. SANIT.:	mgr inż. Grzegorz SYKALA upr. proj. B/24/87
INST. ELEKTR.:	mgr inż. Andrzej Grzegorz BROZDOWSKI upr. proj. SIW-149/92
PROJEKT CHRONIONY USTAWĄ O PRAWIE AUTORSKIM	