



SANITARIATY
ROZWINIĘCIE BALUSTRADY TARASU (JADALNI)

skala 1:25

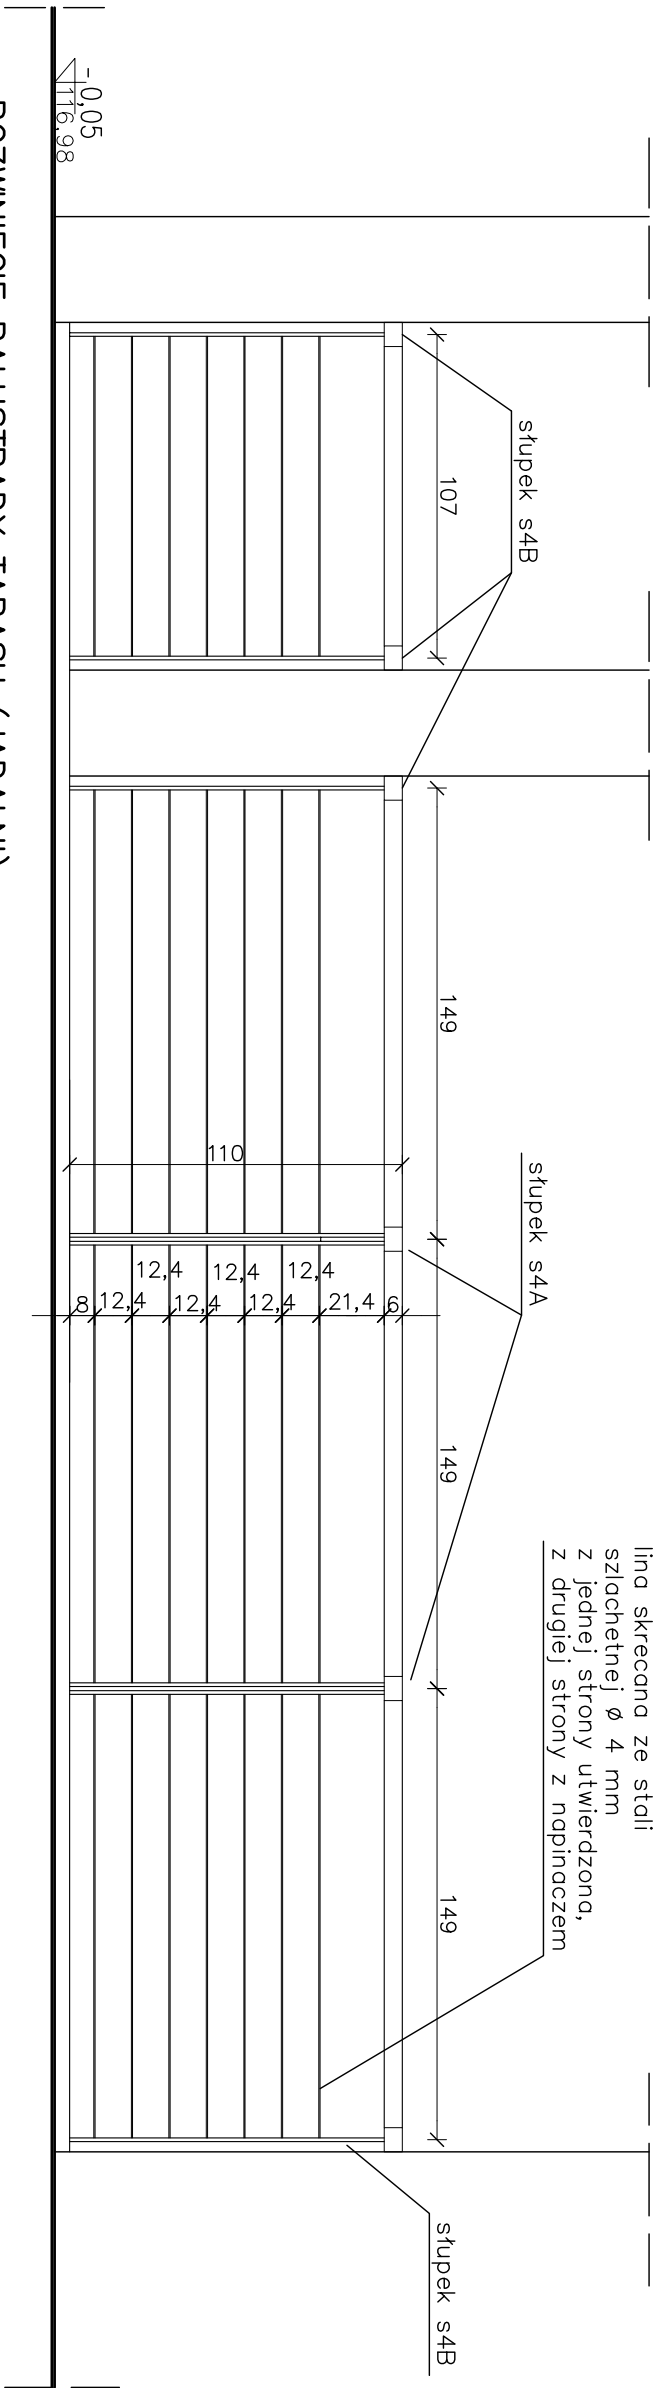


ROZWINIĘCIE BALUSTRADY TARASU (JADALNI)
ELEWACJI POŁUDNIOWEJ, skala 1:25

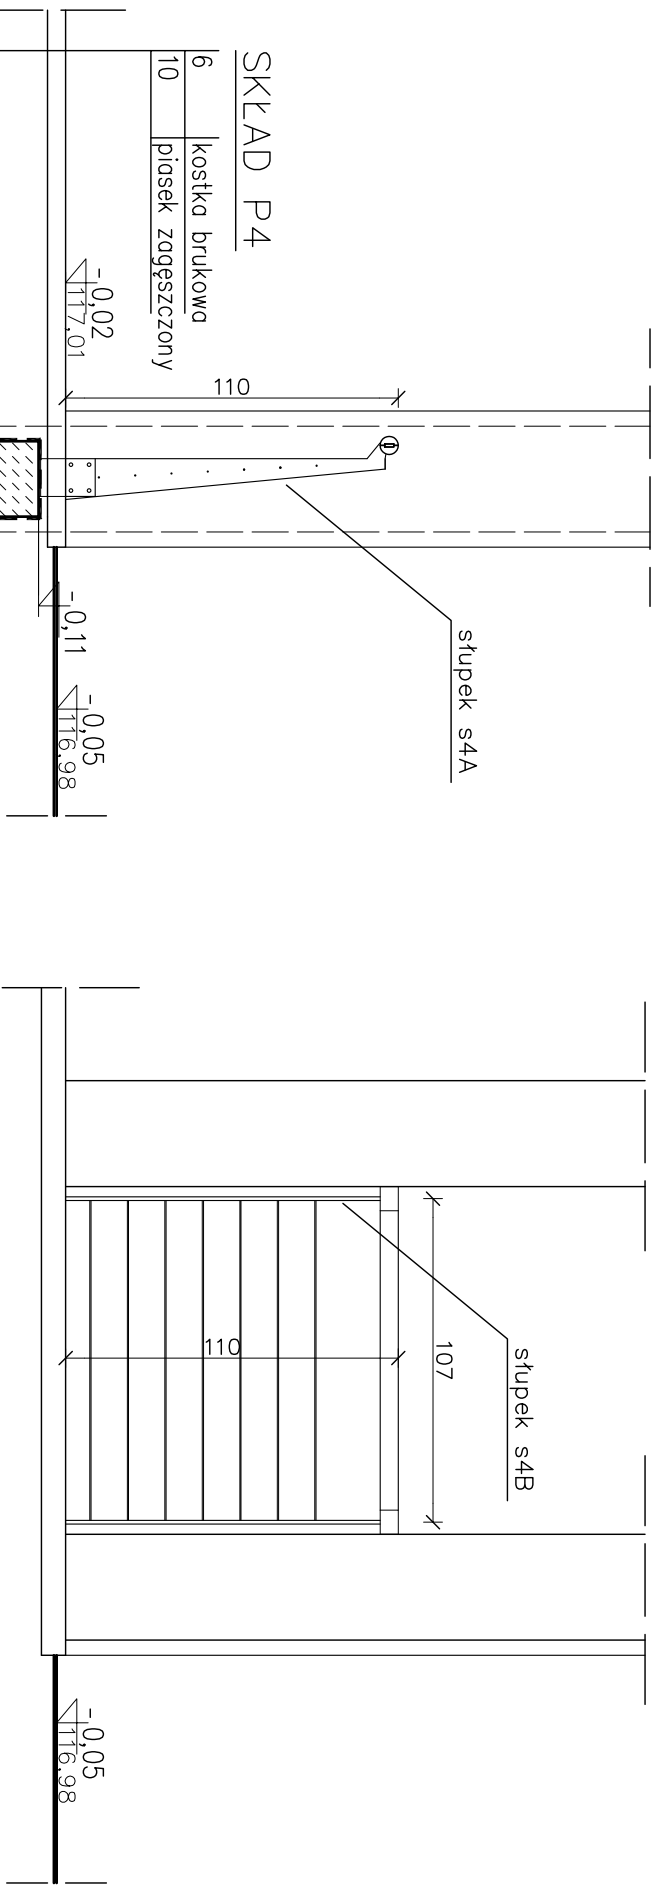

ROZWINIĘCIE BALUSTRADY TARASU (JADALNI)
ELEWACJI ZACHODNIEJ
skala 1:25

SKŁAD P4	
6	kostka brukowa
10	piasek zagęszczony

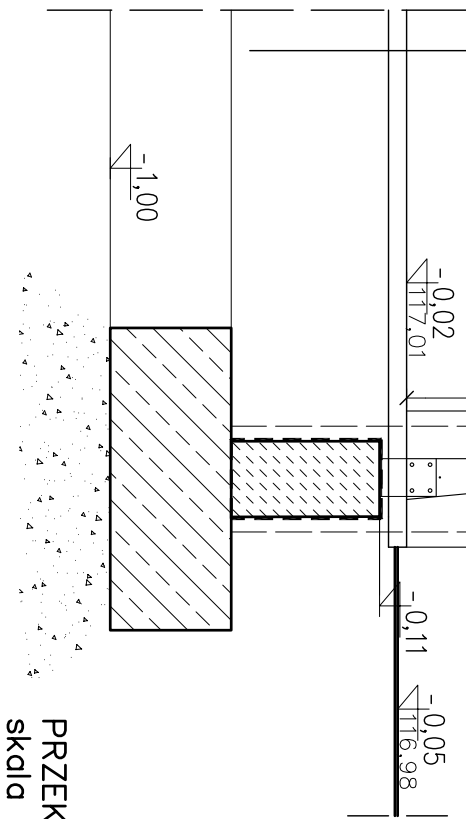

PRZEKRÓJ PRZEZ BALUSTRADĘ I FUNDAMENT
skala 1:25

	PRACOWNIA PROJEKTOWA "KACZYŃSKI I SPÓŁKA" s.c. PL 15-070 BIAŁYSTOK, ul.WIKTORII 3A; jankaiska@poczta.onet.pl tel/fax (0-85) 7404535 tel 7406120, 7406121		
SKALA:	1:25	BRANŻA:	ARCHITEKTURA
DATA:	11/2004	NrPRO:	PT-232/04
OBIEKT:		NrRYS:	
EKO-MARINA Z ZAPLECZEM PORTOWO-USŁUGOWYM W GIŻYCKU			
ZADANIE:		SANITARIATY	
RODZAJ OPRACOWANIA: PROJEKT ARCHITEKTONICZNO-BUDOWLANY			
RYSUNEK:		ROZWINIĘCIE BALUSTRADY TARASU (JADALNI)	
ARCHITEKTURA:			
AUTORZY:	mgr inż. arch. Janusz Wiesław KACZYŃSKI		upr proj. nr Bł/124/85
	mgr inż. arch. Barbara MIRON-KACZYŃSKA		upr proj. nr Bł/17/90
WSPÓŁPRACA:	mgr inż. arch. Sylwia BURBULA		
	mgr inż. arch. Bartłomiej CITKO		
SPRAWDZAJĄCY:	mgr inż. arch. Mirosław SIEMONOW		upr proj. nr Bł/105/90
KONSTRUKCJE:	mgr inż. Jan Krzysztof GROCHOWSKI		upr. proj. Bł/17/75
INST. SANIT.:	mgr inż. Grażyna SYKAŁA		upr. proj. Bł/24/87
INST. ELEKTR.:	mgr inż. Andrzej Grzegorz DROZDOWSKI		upr. proj. SUW-149/92
PROJEKT CHRONIONY USTAWA O PRAWIE AUTORSKIM			

- DLUGOSCI DOPASOWAC DO WYMIAROW W NATURZE
- ELEMENTY STALOWE OCYNKOWANE BALUSTRAD SKRĘCAĆ ZE SOBĄ LUB NITOWAĆ.
- NIEJASNOŚCI LUB ZMIANY W ROZWIĄZANIU UZGADNIAC NA ROBOCZO Z AUTOREM PROJEKTU