




skala 1:10, 1:5, 1:2,5

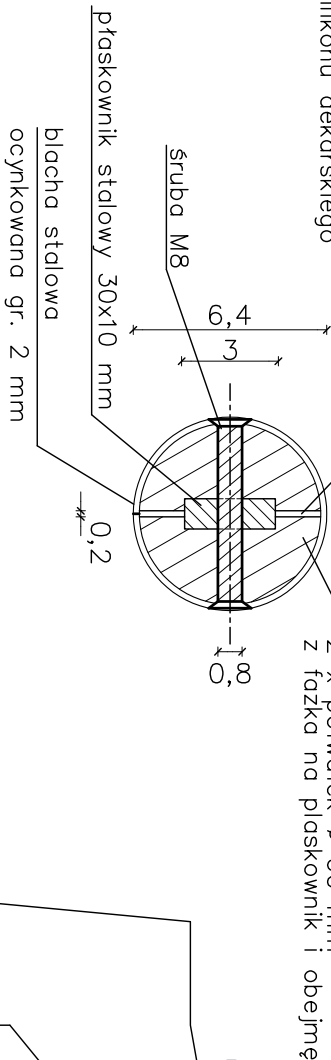

skala 1:2,5

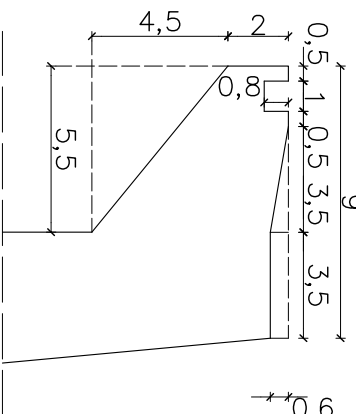



## skala 1:2,5

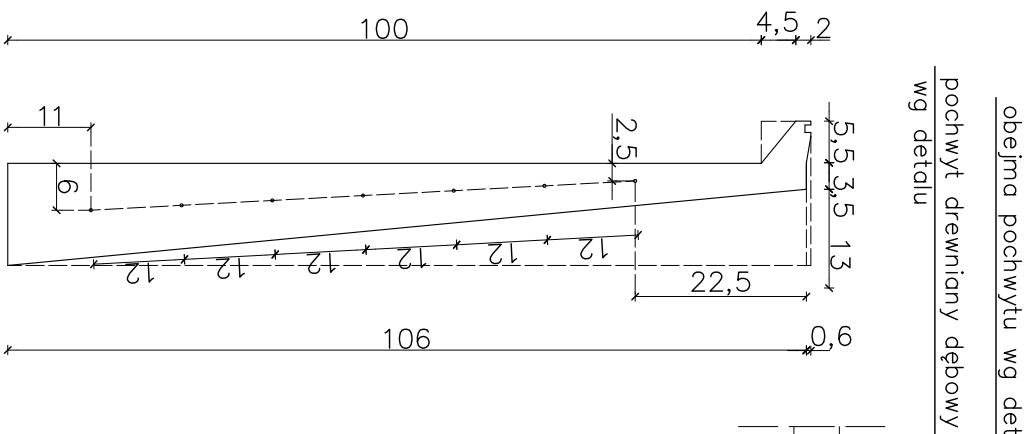

MODUŁ BLACHY SŁUPKA  
BALUSTRADY s4A i s4B  
- sztuk 10  
skala 1:10

SKRAJNY STUPEK (PRAWY)  
BALUSTRADY s4B I MARKA,  
WIDOK  
– sztuk 6  
skala 1:10

ŚRODKOWY SŁUPEK  
BALUSTRADY (ZDWOJONY) s4A | MARKA,  
WIDOK  
— sztuk 2  
skala 1:10

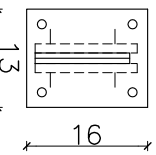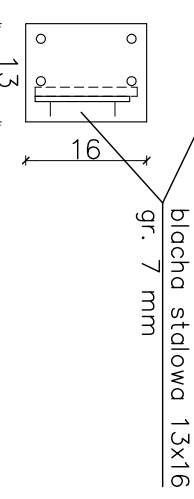


Stępki przykręcić do blachy po uprzednim przewleczeniu linek przez otwory.

1. DŁUGOŚCI ELEMENTÓW DOPASOWAĆ DO WYMIARÓW W NATURZE
2. SPAWY SZLIFOWAĆ PRZED OCYNKOWANIEM
3. ELEMENTY STAŁOWE OCYNKOWANE BALUSTRAK SKRĘCAĆ ZE SOBĄ LUB NIĆWAĆ.
4. NIJASNOŚCI LUB ZMIANY W ROZWIĄZANIACH UZGADNIAĆ NA ROBOCZO Z AUTORAMI PROJEKTU ARCHITEKTURY I KONSTRUKCJI

	PRACOWNIA PROJEKTOWA "KACZYŃSKI I SPÓŁKA" s.c.		
	PL 15-070 BIAŁYSTOK, ul. WIKTORII 3A; tel./fax (0-85) 7404535 tel. 7406120, 7406121 jankaisko@poczta.onet.pl		
SKALA:	1:10, 1:5, 1:2,5	BRANŻA:	ARCHITEKTURA
DATA:	11/2004	NPROJ:	PI-232/04
		nrRYS:	
OBIEKT: EKO-MARINA Z ZAPLECZEM PORTOWO-USŁUGOWYM W GIŻYCKU			
ZADANIE: SANITARIATY Z POM. SŁUŻBOWYMI			
RODZAJ OPRAWNIACIA: PROJEKT ARCHITEKTONICZNO-BUDOWLANY			
RYSUUNEK:	DETAL BALUSTRY TARASU (JADALNI)		
ARCHITEKTURA:			
AUTORZY:	mgr inż. arch. Janusz Wiesław KACZYŃSKI		upr. proj. nr B1/124/85
	mgr inż. arch. Barbara MIRON-KACZYŃSKA		upr. proj. nr B1/17/90
WSPÓŁPRACA:			
	mgr inż. arch. Sylwia BURBULA		
	mgr inż. arch. Bartłomiej CIŹKO		
SPRAWDZAJĄCY:	mgr inż. Miroslaw SIEMONOW		upr. proj. nr B1/105/90
KONSTRUKCJE:	mgr inż. Jan Krzysztof GROCHOWSKI		upr. proj. B1/17/75
INST. SANIT.:	mgr inż. Grażyna SYKAŁA		upr. proj. B1/24/87
INST. ELEKTR.:	mgr inż. Andrzej Grzegorz DROZDOWSKI		upr. proj. SUW-149/92
PROJEKT CHRONIONY USTAWĄ O PRAWIE AUTORSKIM			

WIDOK OBEJMY POCHWYTU  
skala 1:5

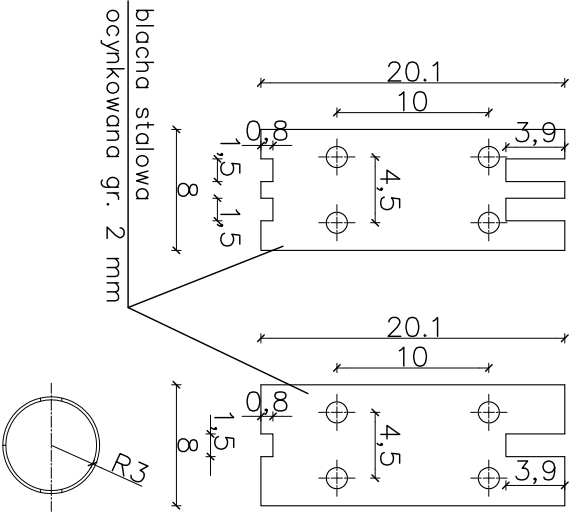

PP >>KACZYŃSKI I SPÓŁKA<< sc 15-070 BIAŁYSTOK, UL. MIKTORII 3A