

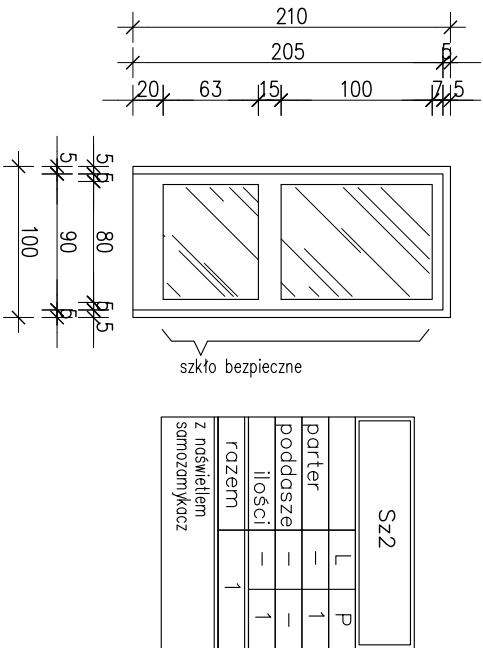
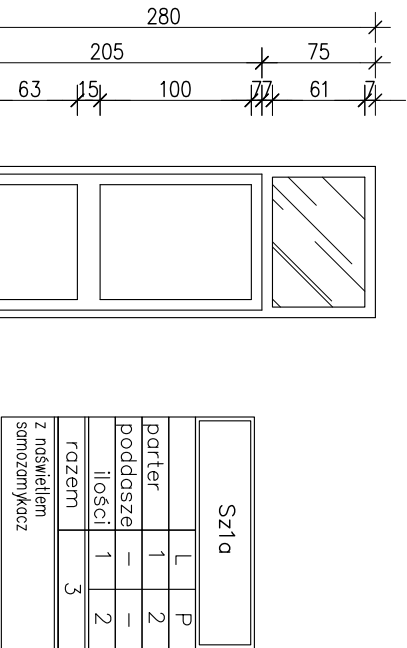


ZESTAWIENIE ŚLUSARKI ZEWNĘTRZNEJ

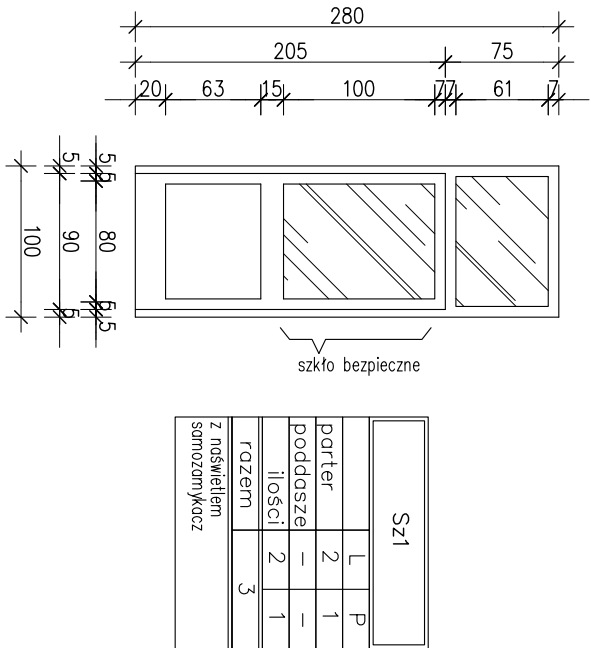

ZESTAWIENIE ŚLUSARKI WEWNĘTRZNEJ

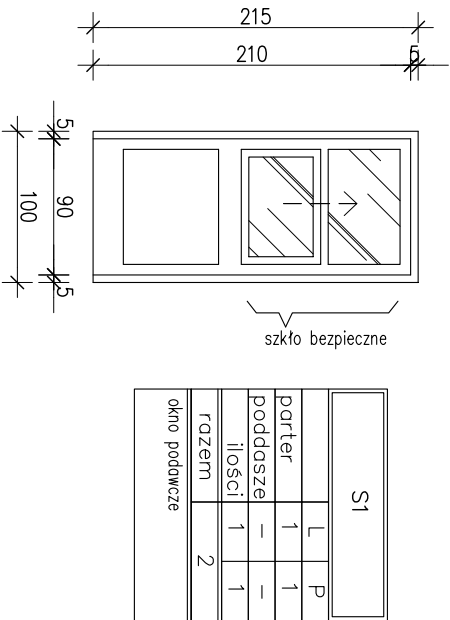


U W A G I

- * WSZYSTKIE WYMIARY OKIEN I DRZWI SPRAWDZIĆ W NATURZE
- * Ślusarka okienna, drzwiowa aluminiowa i stalowa w kolorze RAL7040;
- * Pakiety szklane o współczynniku przenikania ciepła $U=1,1[W/m^2K]$; całe okno o współczynniku $U=1,6-1,7[W/m^2K]$.
- * Drzwi zewnętrzne z profili aluminiowych ciepłych – szkło bezpieczne; lub stalowe ocieplone;
- * W drzwiach wejściowych zewnętrznych stosować samozamykacze, blokady drzwi oraz zamki podwójne;
- * Dźwignie do otwierania okien wysokich montować max. na wys. 1,58m od poziomu posadzki;
- * NIEJASNOŚCI LUB ZMIANY W PROJEKCIE UZGADNIAĆ NA ROBOCZO Z AUTORAMI PROJEKTU

”EKO MARINA”
PORT JACHTOWY W GIŻYCKU
SANITARIATY Z POM. SŁUŻBOWYMI

ZESTAWIENIE ŚLUSARKI ZEWNĘTRZNEJ
STALOWEJ

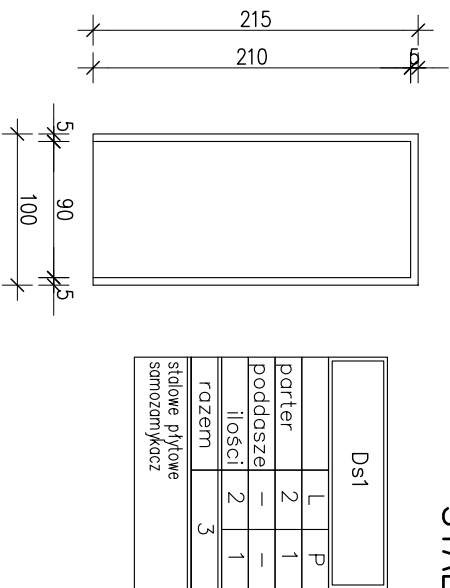

ZESTAWIENIE ŚLUSARKI
skala 1:50

<div><div></div><div>PRACOWNIA PROJEKTOWA "KACZYŃSKI I SPÓŁKA" s.c. PL 15-070 BIAŁYSTOK, ul. WIKTORII 3A; jan.kaiska@poczta.onet.pl tel/fax (0-85) 7404535 tel 7406120, 7406121</div></div>			
SKALA:	1:50	BRANŻA:	ARCHITEKTURA
DATA:	11/2004	NIPRO:	PI-232/04
OBJEKT:		EKO-MARINA Z ZAPLECZEM PORTOWO-USŁUGOWYM W GIŻYCKU	
ZADANIE:		SANITARIATY Z POM. SŁUŻBOWYMI	
RODZAJ OPRACOWANIA: PROJEKT ARCHITEKTONICZNO-BUDOWLANY			
RYSUNEK: ZESTAWIENIE ŚLUSARKI			
ARCHITEKTURA:			
AUTORZY:	mgr inż. arch. Janusz Wiesław KACZYŃSKI	upr proj. nr B/124/85	
	mgr inż. arch. Barbara MIRON-KACZYŃSKA	upr proj. nr B/17/90	
WSPÓŁPRACA:	mgr inż. arch. Sylwia BURBULA		
	mgr inż. arch. Bortłomiej CITKO		
SPRAWDZAJĄCY:	mgr inż. arch. Mirosław SIEMIONOW	upr proj. nr B/105/90	
KONSTRUKCJE:	mgr inż. Jan Krzysztof GROCHOWSKI	upr. proj. B/17/75	
INST. SANIT.:	mgr inż. Grzegorz SYKAŁA	upr. proj. B/24/87	
INST. ELEKTR.:	mgr inż. Andrzej Grzegorz DROZDOWSKI	upr. proj. SŁW-149/92	
PROJEKT CHRONIONY USTAWA O PRAWIE AUTORSKIM			