"EKO MARINA"
PORT JACHTOWY W GIŻYCKU

SANITARIATY Z POM. SŁUŻBOWYMI

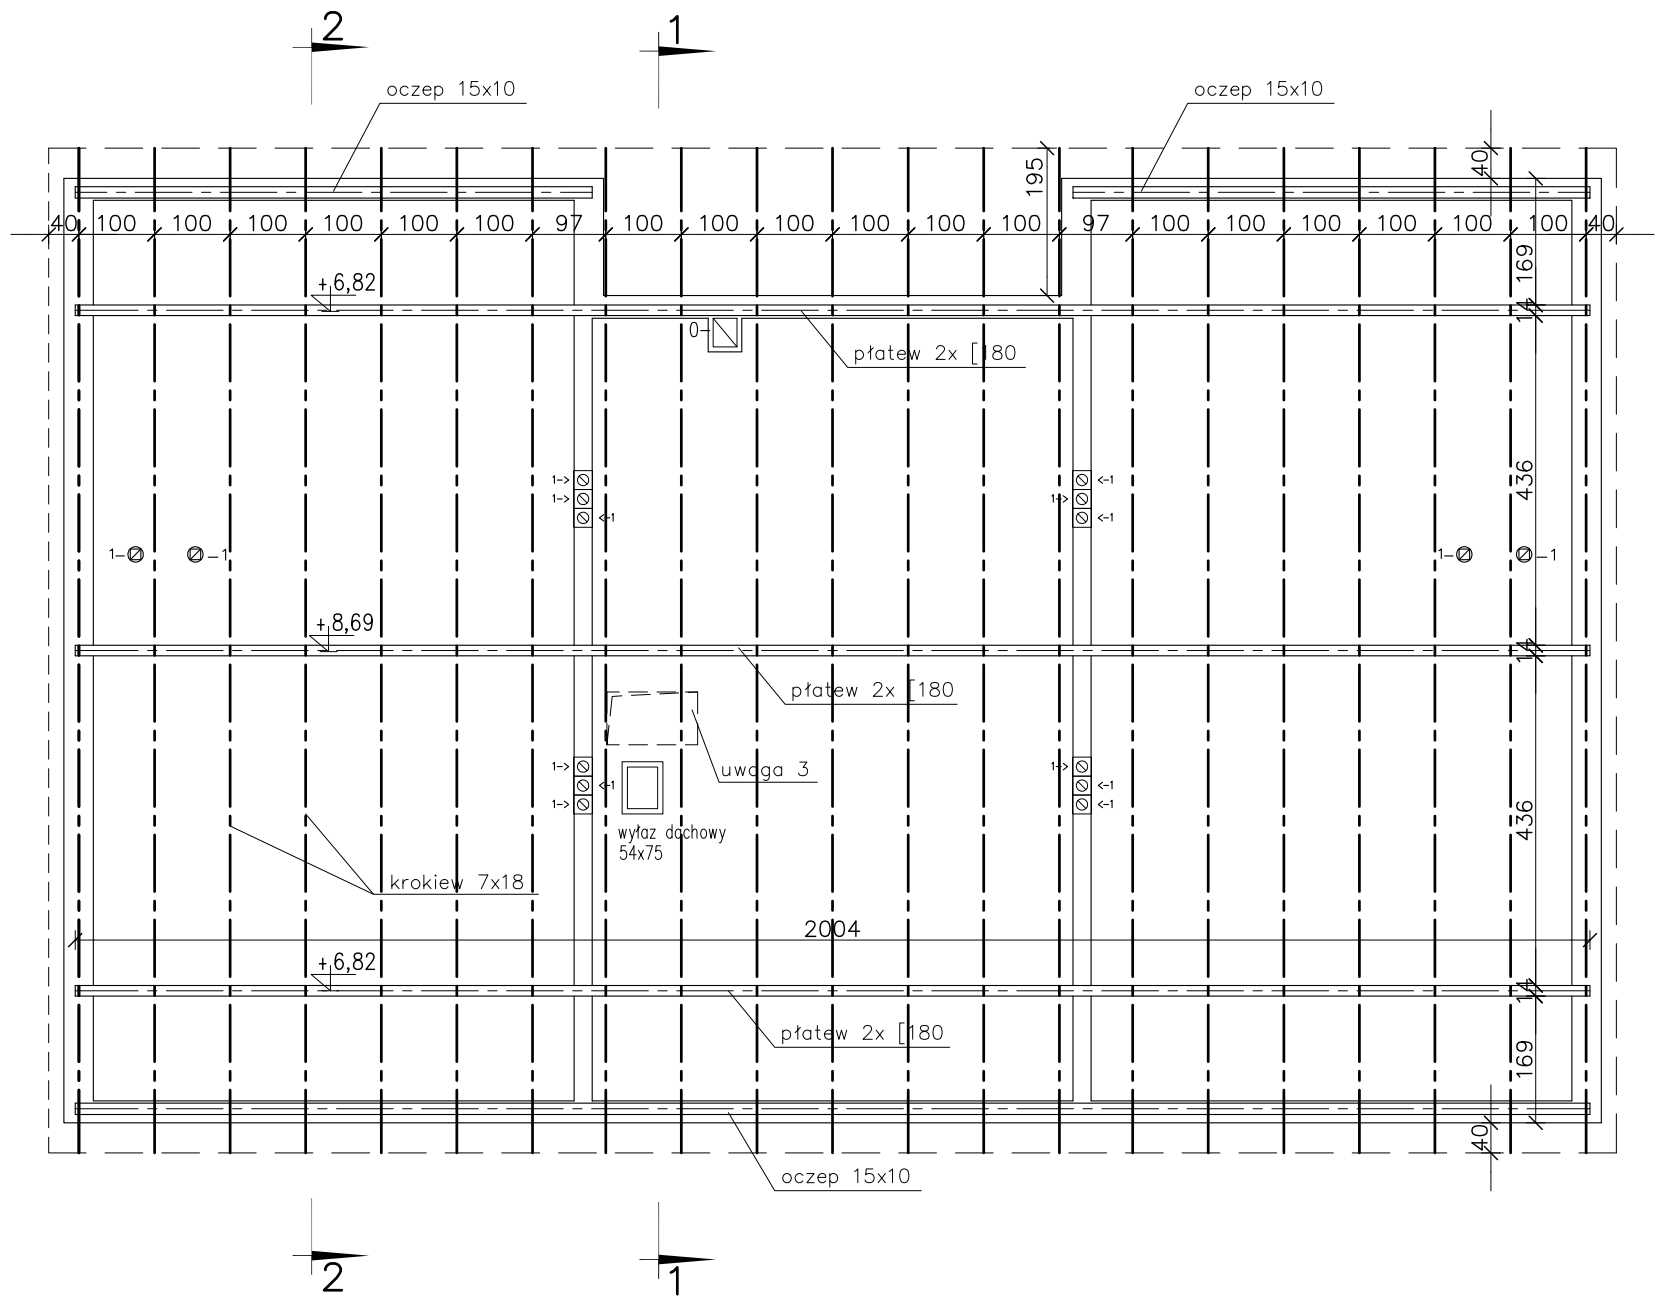

RZUT WIĘŹBY skala 1:100

U W A G I

* Pozycje konstrukcyjne i sposób wykonania elementów konstrukcji (ławy fundamentowe, podciągi, stropy...) wg projektu technicznego konstrukcji

WYMIARY ELEMENTÓW I ICH USYTUOWANIE WYNIKAJĄCE Z PROJEKTU KONSTRUKCYJNEGO NALEŻY KOORDYNOWAĆ Z DOMUMENTACJĄ ! WSZELKIE ROZBIEŻNOŚCI W TEJ KWESTII NALEŻY ROZSTRZYGAĆ W POROZUMIENIU Z AUTOREM PROJEKTU.

Uwaga 3

Wyłaz na poddasze 70x120cm ocieplony ze chodami drabiniastymi

PRACOWNIA PROJEKTOWA "KACZYŃSKI I SPÓŁKA" s.c.
PL 15-070 BIAŁYSTOK, ul.WIKTORII 3A; jankaiska@poczta.onet.pl
tel/fax (0-85) 7404535 tel 7406120, 7406121

SKALA:	1:100	BRANŻA: ARCHITEKTURA	NrRYS:
DATA:	11/2004	NrPRO: PT-232/04	

OBIEKT: EKO-MARINA Z ZAPLECZEM PORTOWO-USŁUGOWYM W GIŻYCKU
ZADANIE: SANITARIATY Z POM. SŁUŻBOWYMI

RODZAJ OPRACOWANIA: PROJEKT ARCHITEKTONICZNO-BUDOWLANY

RYSUNEK: RZUT WIĘŹBY

ARCHITEKTURA:		
AUTORZY:	mgr inż. arch. Janusz Wiesław KACZYŃSKI	upr proj. nr Bł/124/85
	mgr inż. arch. Barbara MIRON-KACZYŃSKA	upr proj. nr Bł/17/90
WSPÓŁPRACA:	mgr inż. arch. Sylwia BURBULA	
	mgr inż. arch. Bartłomiej CITKO	
SPRAWDZAJĄCY:	mgr inż. arch. Mirosław SIEMIONOW	upr proj. nr Bł/105/90
KONSTRUKCJE:	mgr inż. Jan Krzysztof GROCHOWSKI	upr. proj. Bł/17/75
INST. SANIT.:	mgr inż. Grażyna SYKAŁA	upr. proj. Bł/24/87
INST. ELEKTR.:	mgr inż. Andrzej Grzegorz DROZDOWSKI	upr. proj. SUW-149/92

PROJEKT CHRONIONY USTAWĄ O PRAWIE AUTORSKIM