



**"EKO MARINA"
PORT JACHTOWY W GIŻYCKU
SANITARIATY Z POM. SŁUŻBOWYMI**

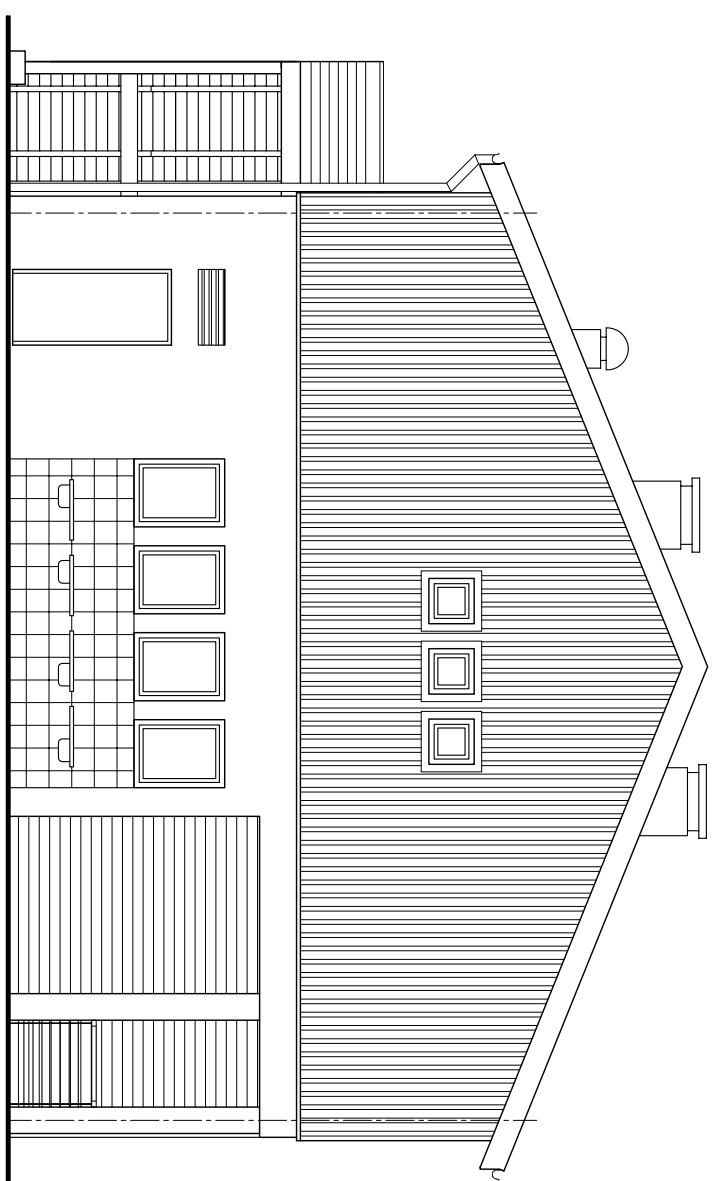

ELEWACJA ZACHODNIA skala 1:100

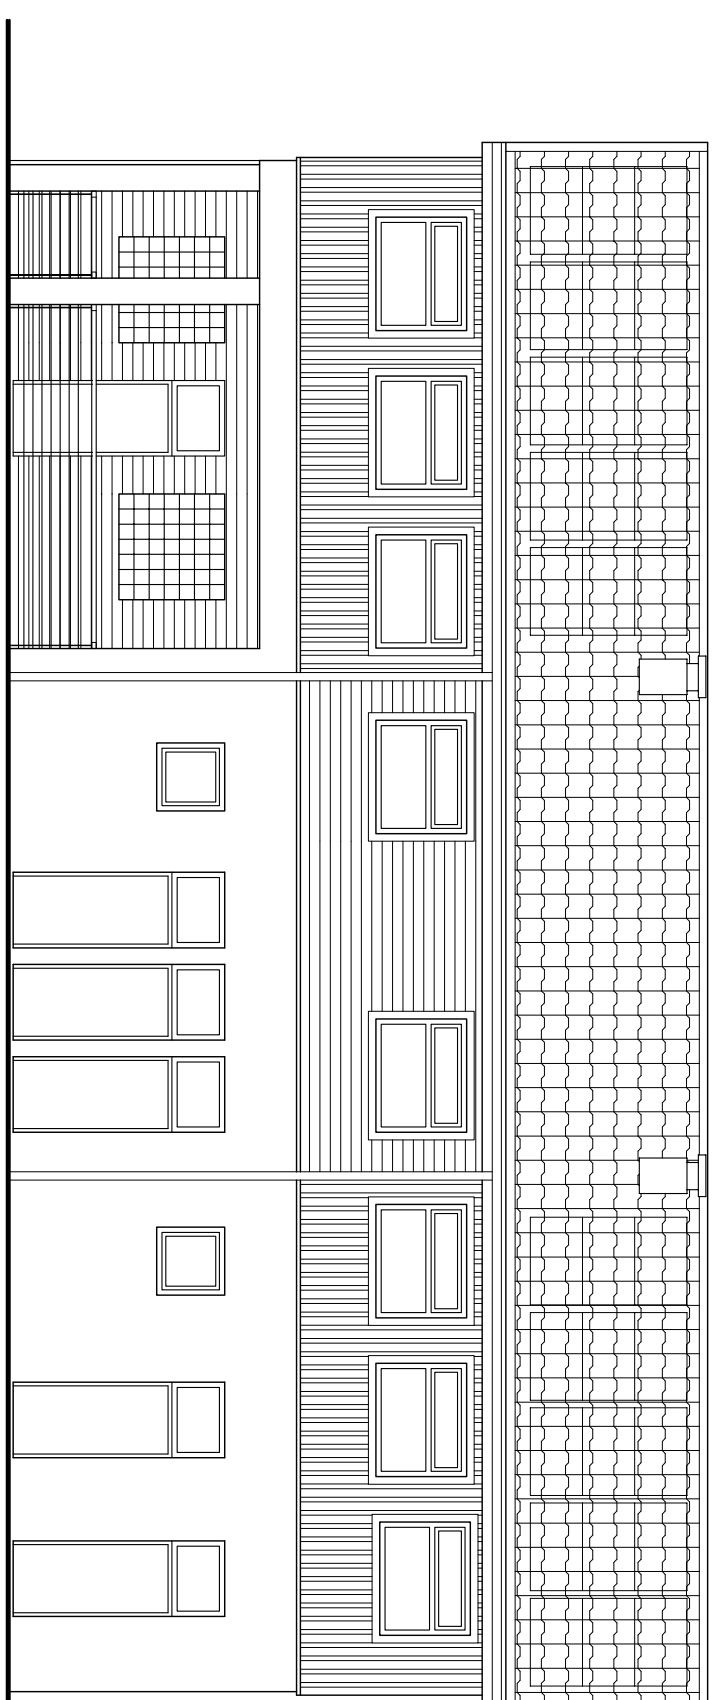

ELEWACJA POŁUDNIOWA skala 1:100

[illegible]