


**"EKO MARINA"
PORT JACHTOWY W GIŻYCKU**

SANITARIATY Z POM. SŁUŻBOWYMI

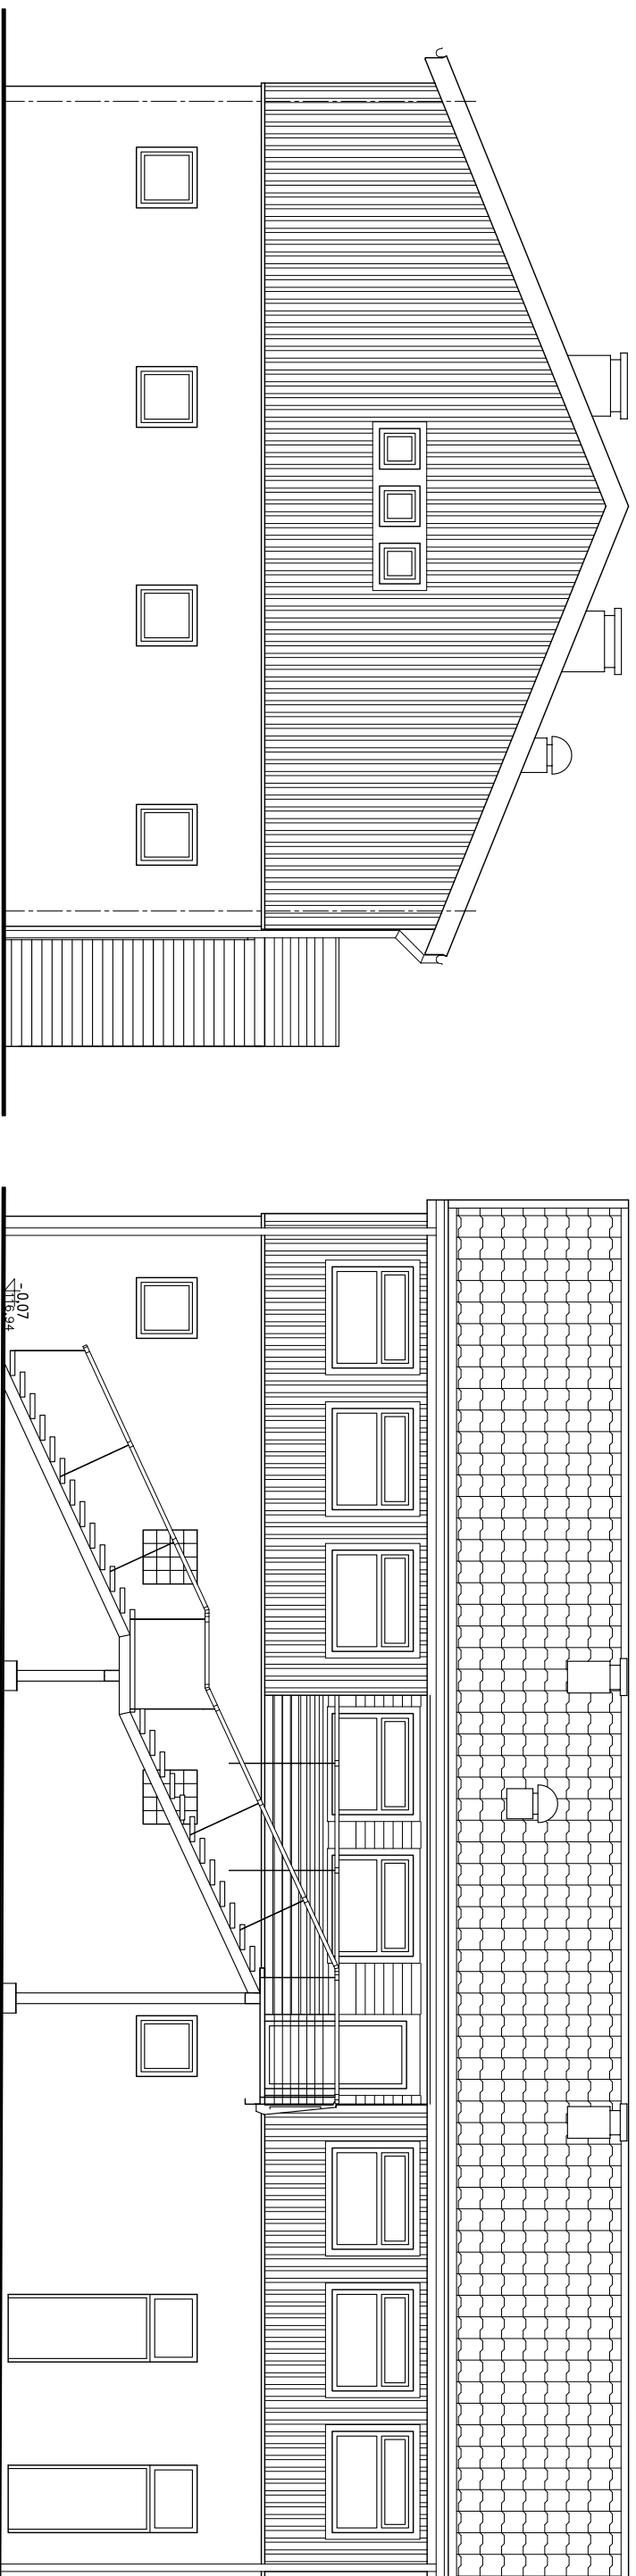

ELEWACJA WSCHODNIA skala 1:100

ELEWACJA PÓŁNOCNA skala 1:100

[illegible]