



# EKOMARINA – GIŻYCKO

## PRZEKROJE KONSTRUKCYJNE NAWIERZCHNI

Skala 1:20

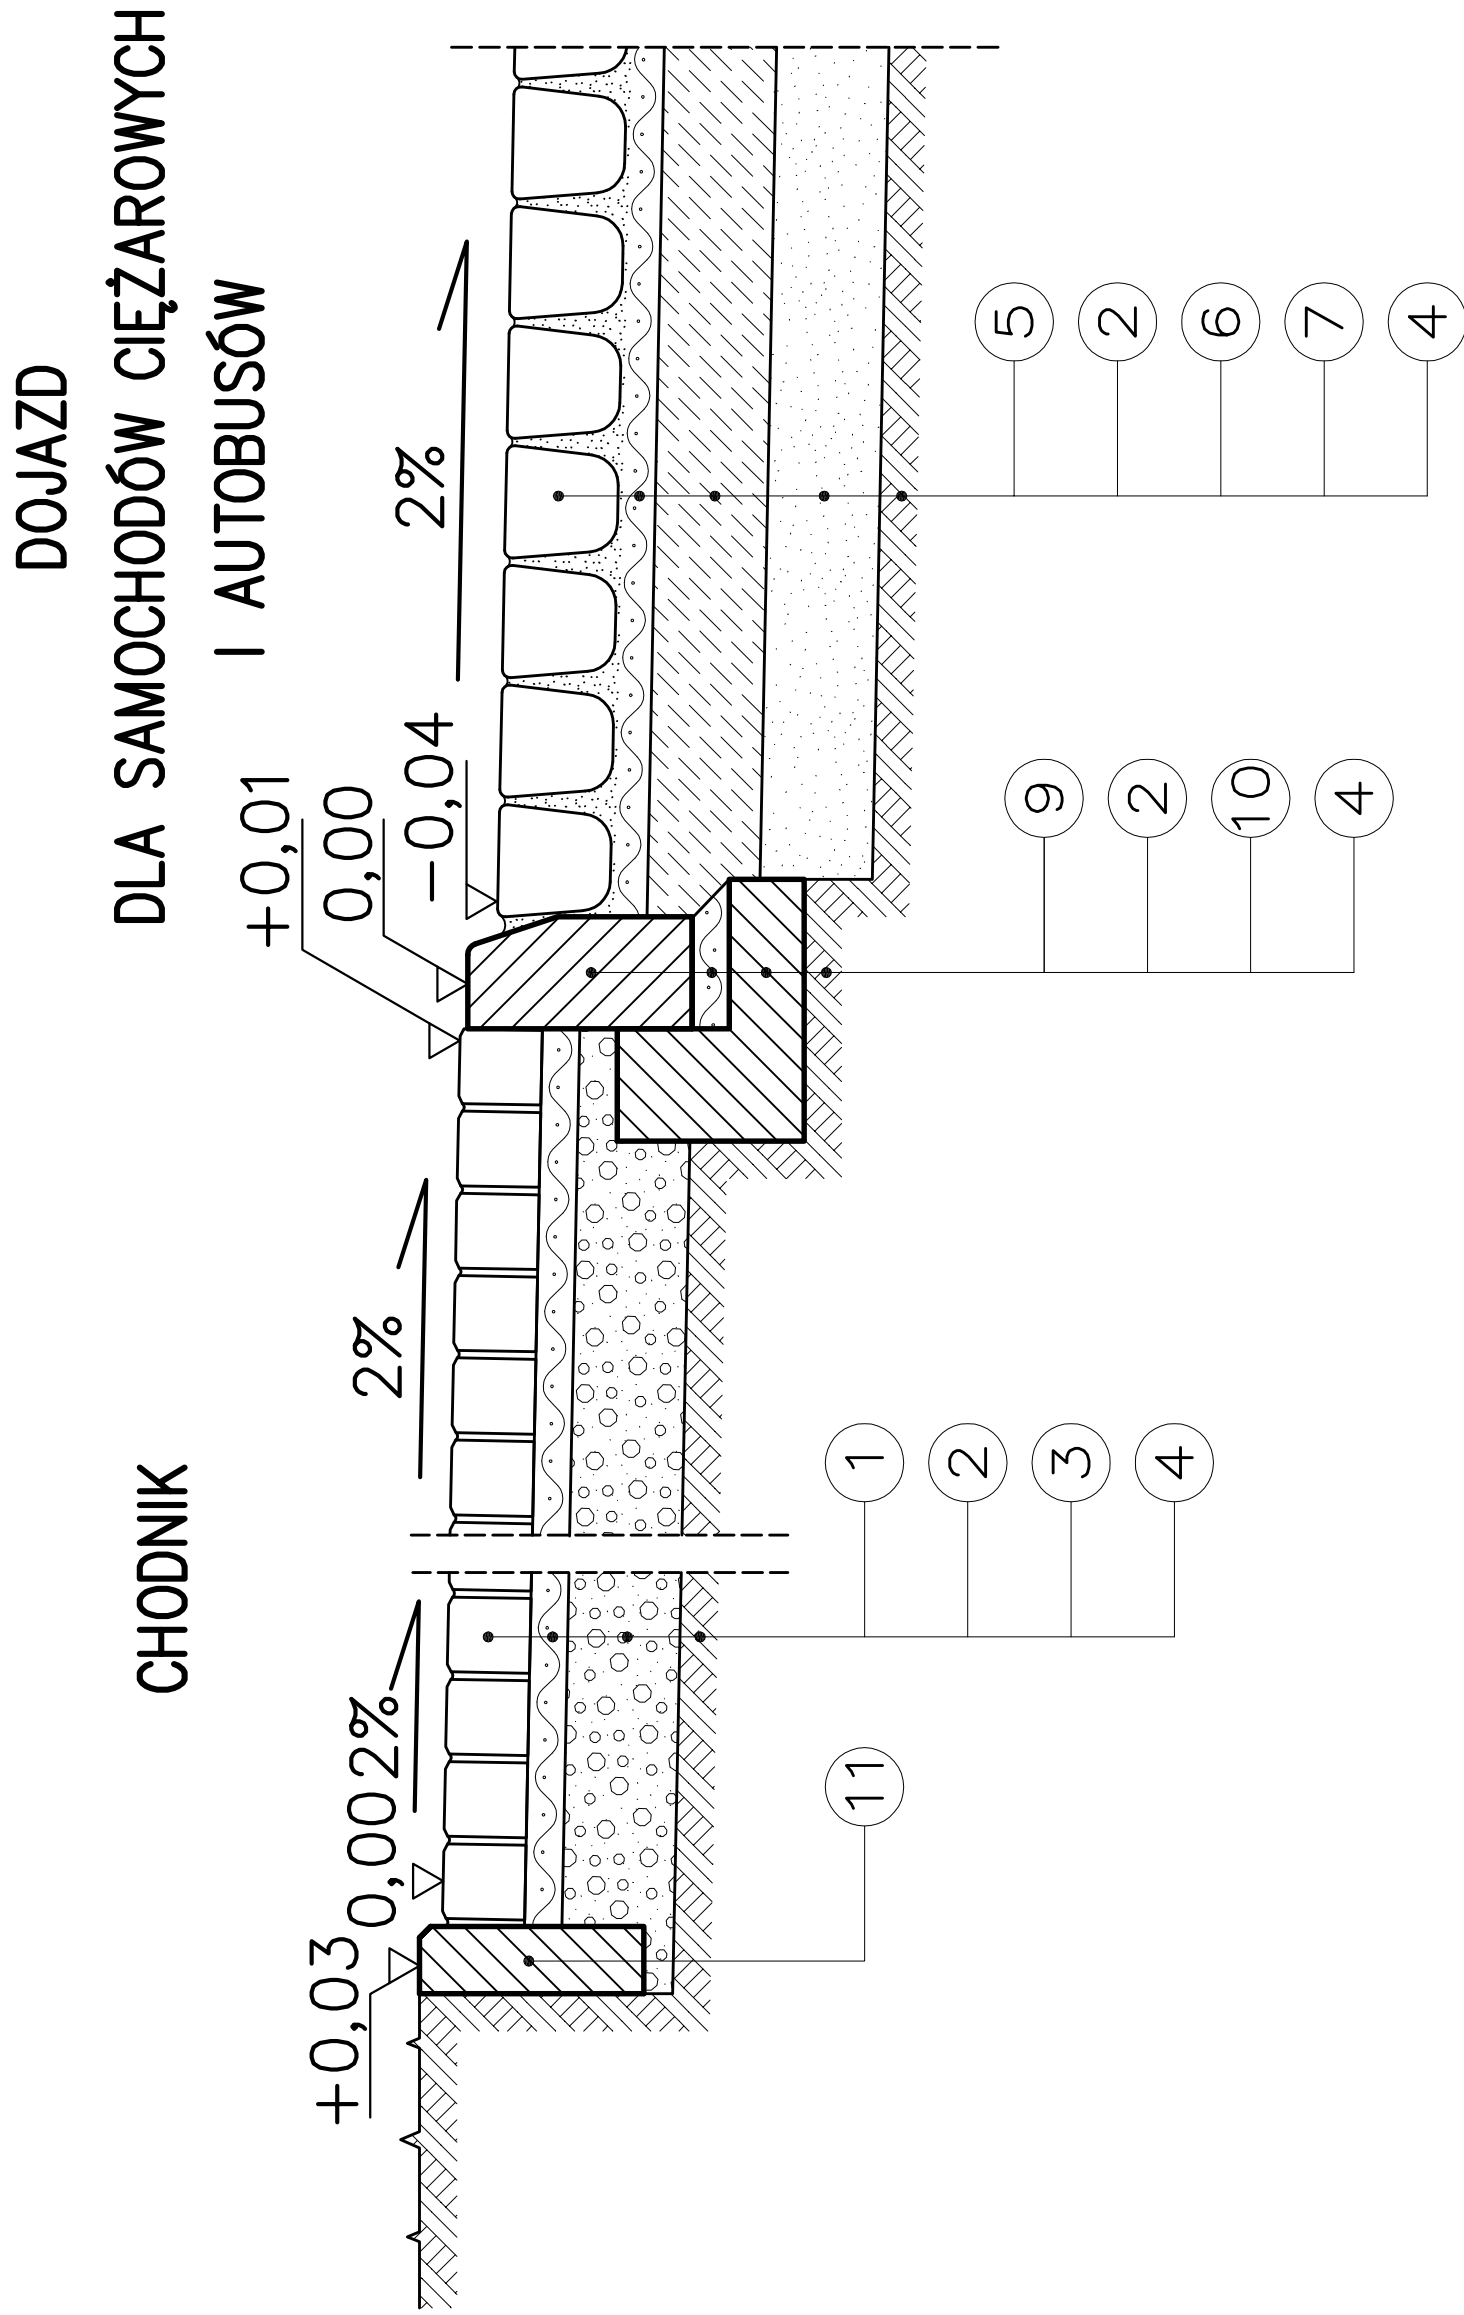

ŚCIEŻKA ROWEROWA

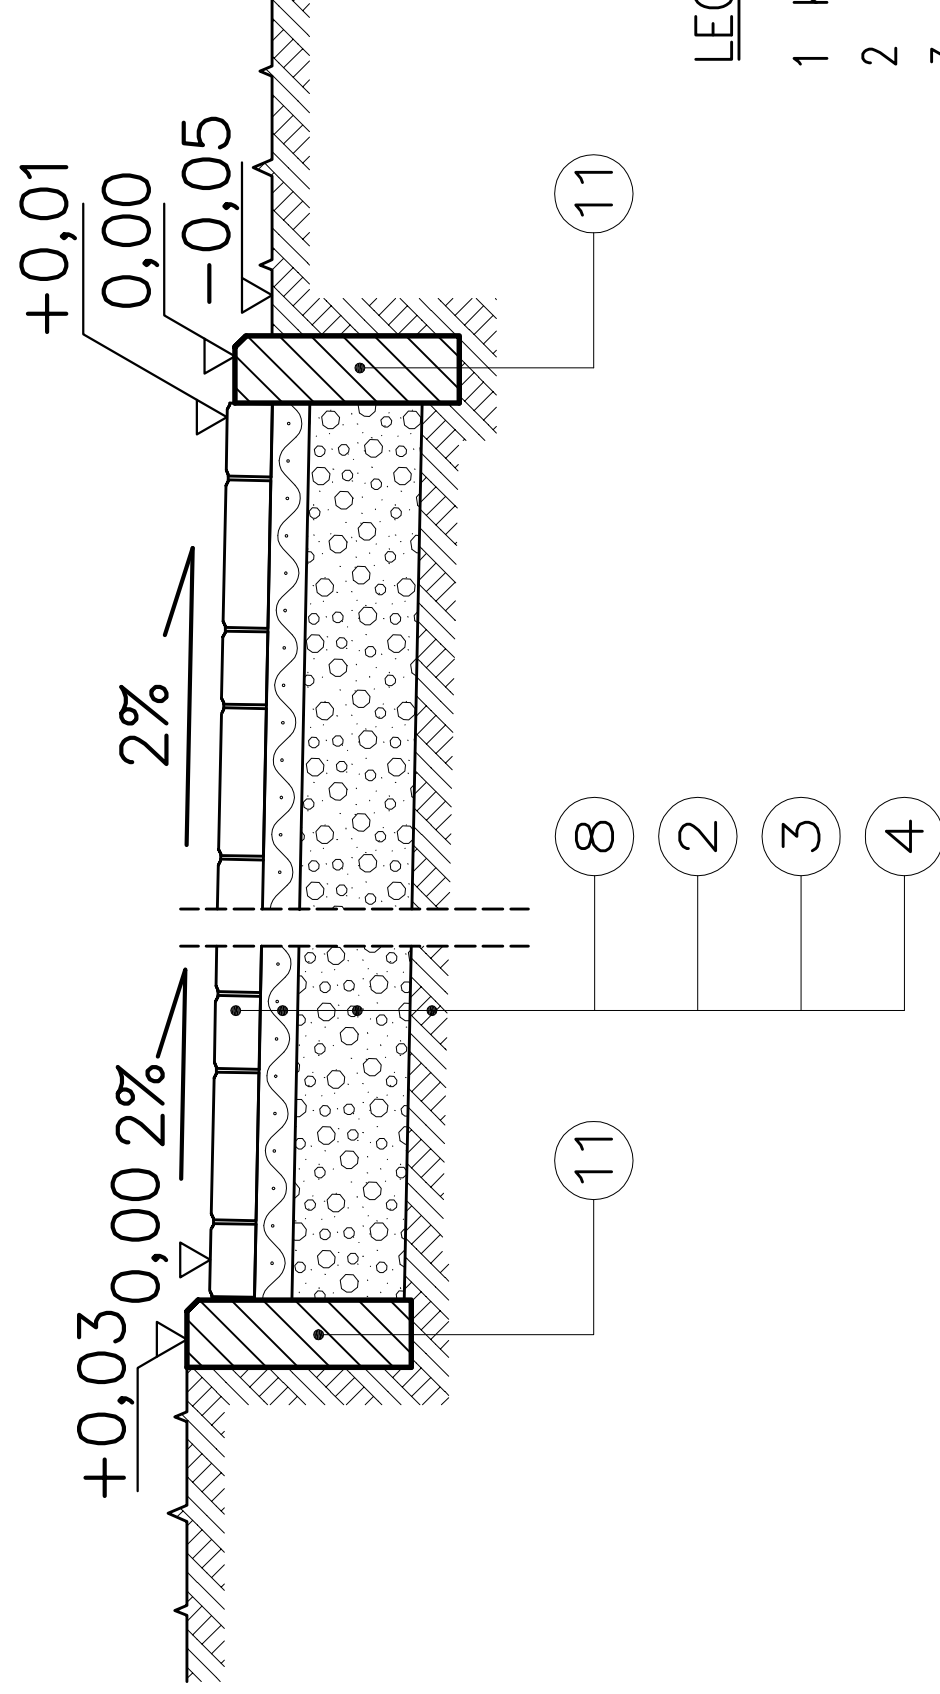


### LEGENDA:


- 1 KOSTKA KAMIENNA
- 2 PODSYPKA CEMENTOWO-PIASKOWA
- 3 KRUSZYWO NATURALNE STABILIZOWANE MECHANICZNIE
- 4 PODŁOŻE GRUNTOWE ZAGĘSZCZONE DO Imin=1,00
- 5 BRUKOWIEC OBRABIANY LUB PŁYTOWY
- 6 CHUDY BETON
- 7 WARSTWA ODSĄCZAJĄCA Z PIASKU
- 8 KOSTKA BRUKOWA BETONOWA
- 9 KRAWEŹNIK BETONOWY ULICZNY 12x15x30cm
- 10 ŁAWA BETONOWA Z OPOREM LUB ZWYKŁA
- 11 OBRZEŻE BETONOWE TRANNIKOWE 8x30cm

grubość 9–11cm  
grubość 5cm  
grubość 15cm  
grubość 15cm  
grubość 15cm  
grubość 6cm

**DROGA MANEWROWA LUB PARKING**  
**DLA SAMOCHODÓW OSOBOWYCH**

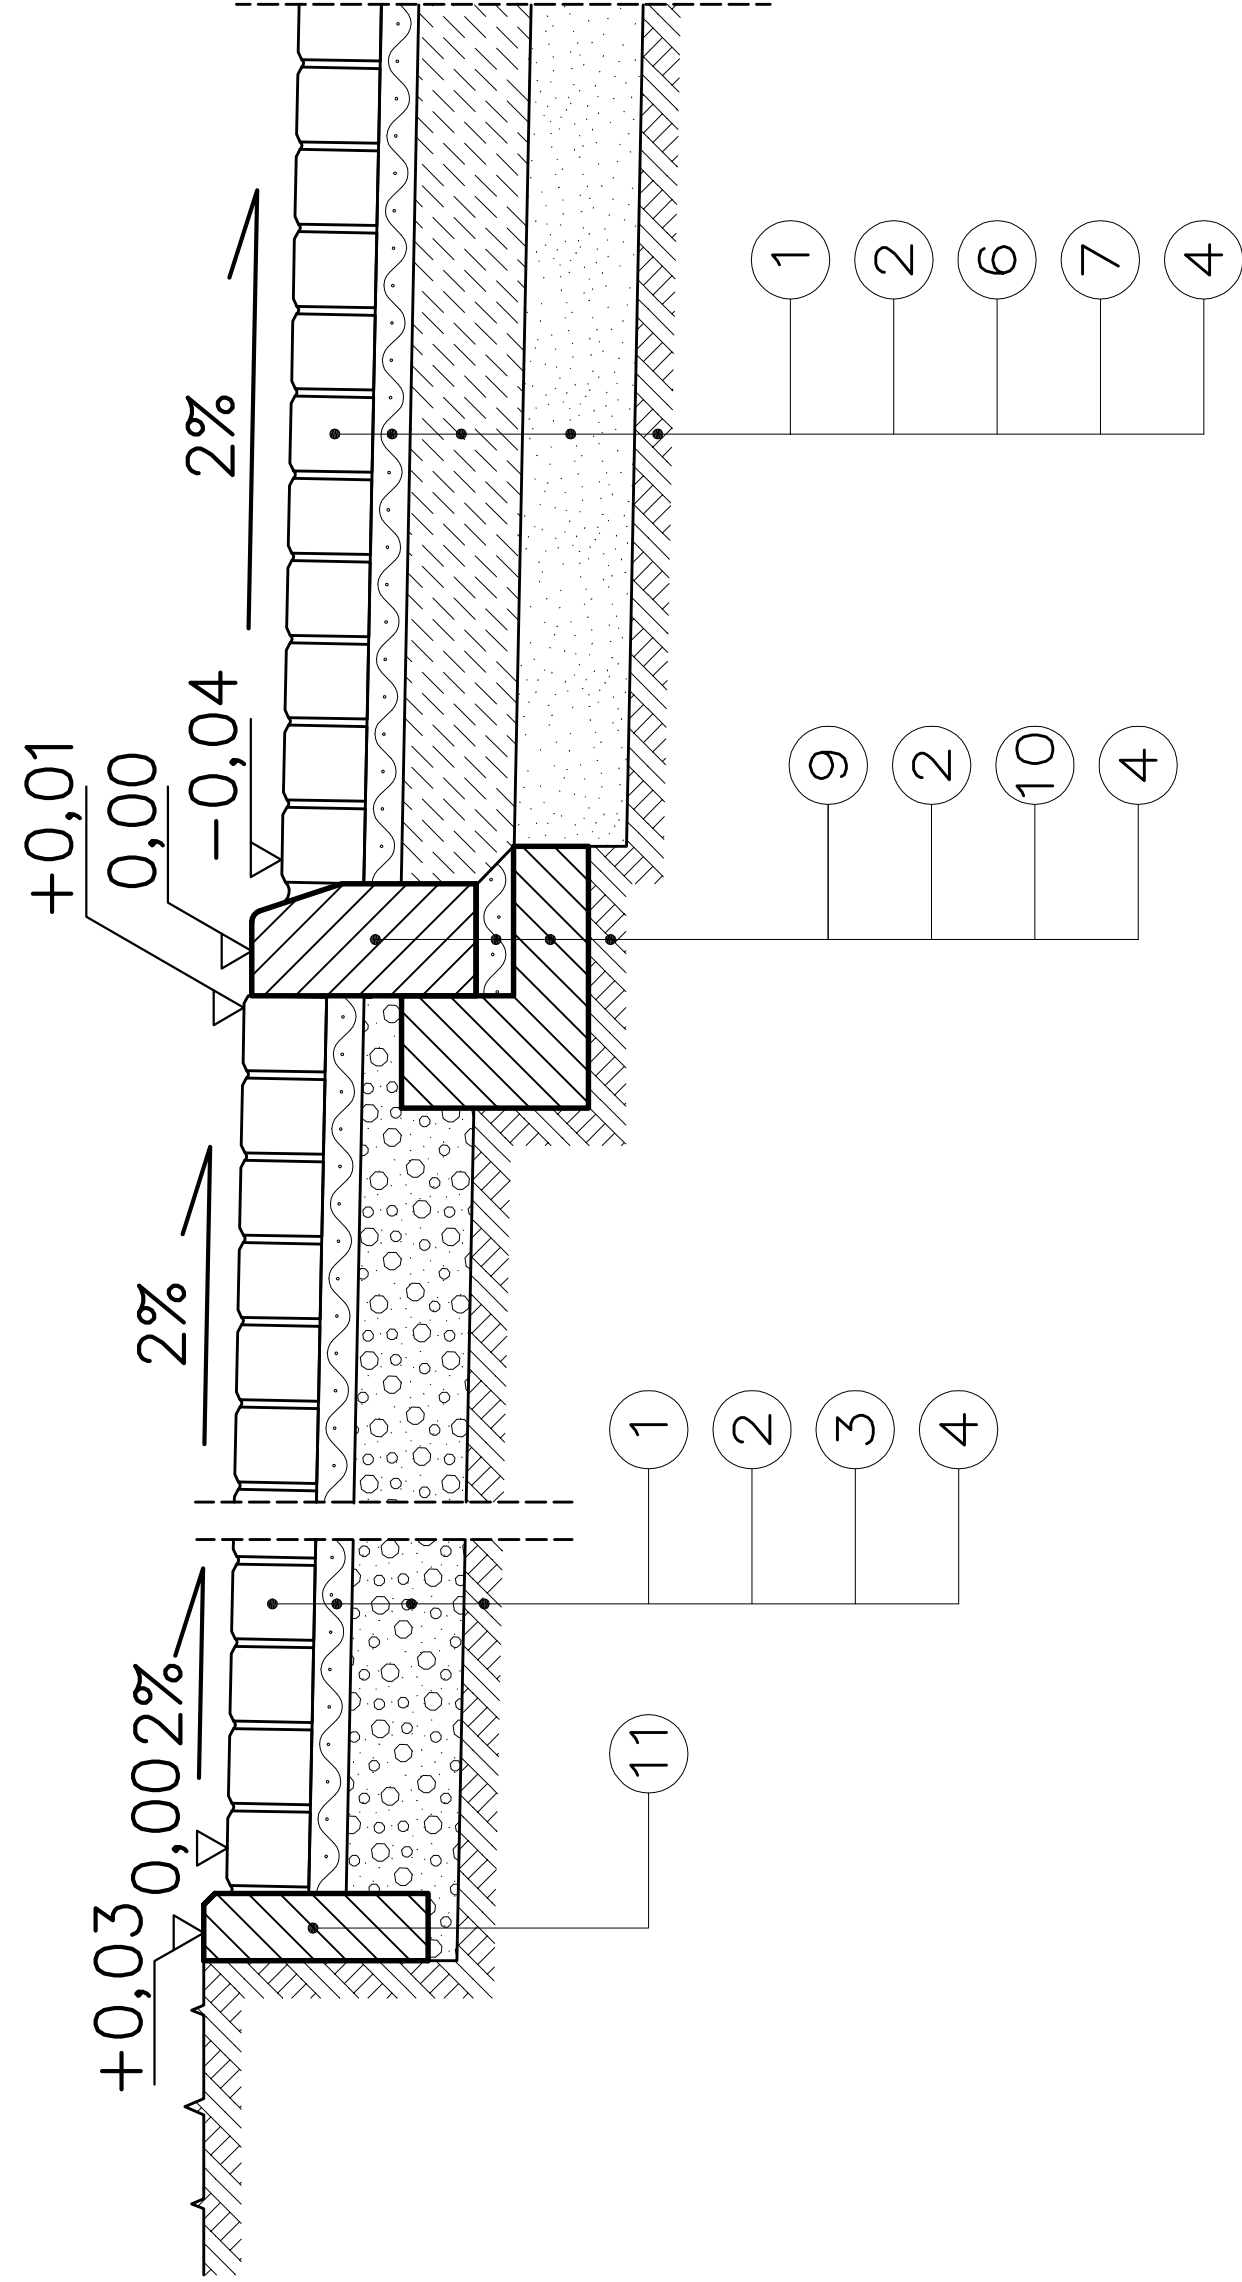

CHODNIK

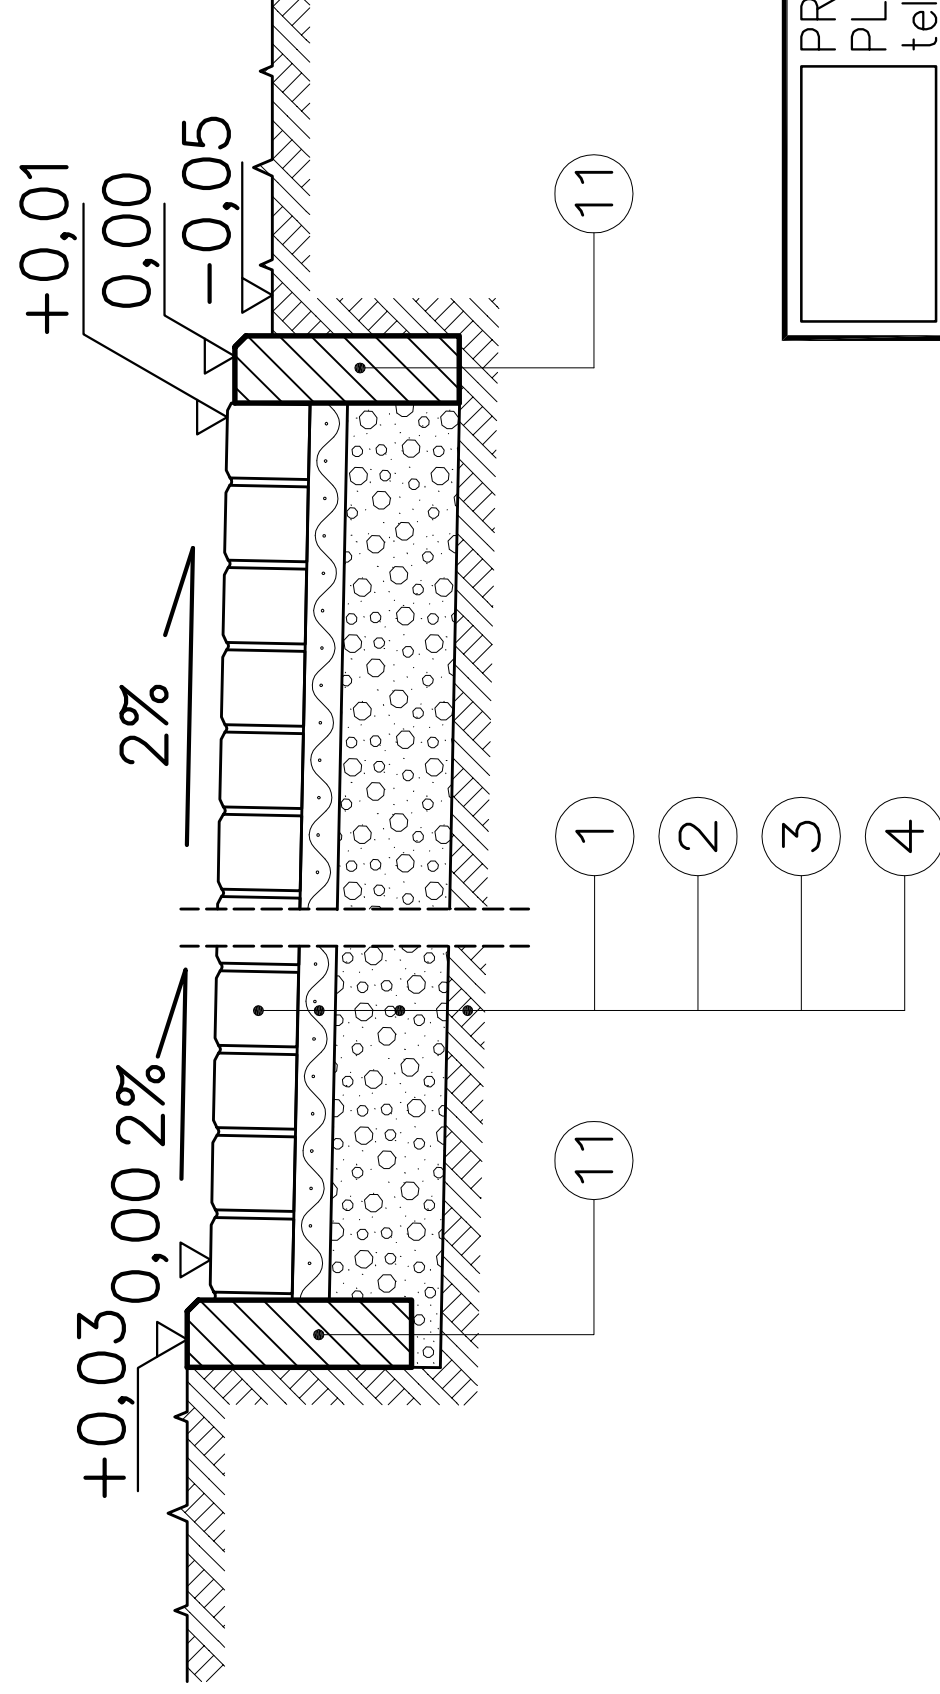

PRACOWNIA PROJEKTOWA "KACZYŃSKI I SPÓŁKA" s.c. PL 15-070 BIAŁYSTOK, ul. WIKTORII 3A; jankaiska@poczta.onet.pl tel/fax (0-85) 7404535 tel 7406120, 7406121			
SKALA:	1:20	BRANŻA:	DROGOWA
DATA:	11/2004	NrPRO:	PT-232/04
NrRYS:		2	
OBIEKT: EKO-MARINA Z ZAPLECZEM PORTOWO-USŁUGOWYM W GIŻYCKU			
RODZAJ OPRACOWANIA: PRZEKROJE KONSTRUKCYJNE NAWIERZCHNI			
RYSUNEK: PLANSZA PODSTAWOWA			
DROGI I TEREN:			
PROJEKTANT:	mgr inż. Stanisław NOWIK		upr. SUW-44/83, 47/85
SPRAWDZAJĄCY:	mgr inż. Grażyna WANDZIOCH		upr SUW-118/89
PROJEKT CHRONIONY USTAWĄ O PRAWIE AUTORSKIM			