PRZEKROJE POPRZECZNE SKALA 1:50/500

I–I

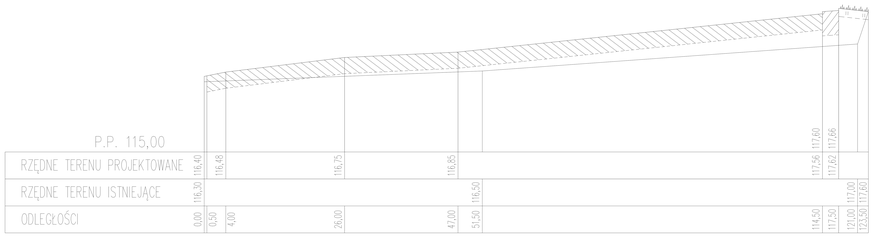

III–III

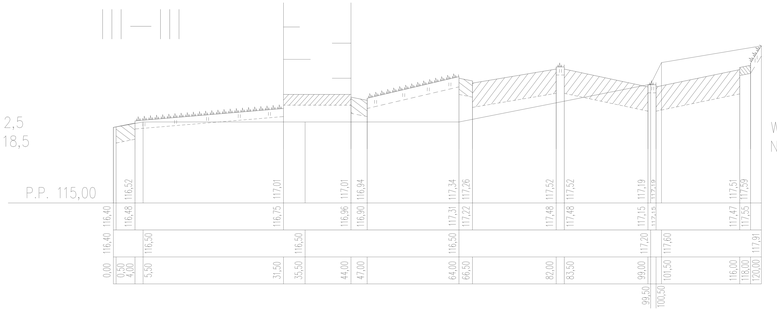

V–V

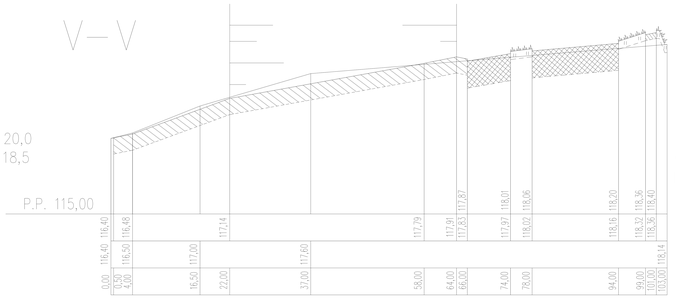

II–II

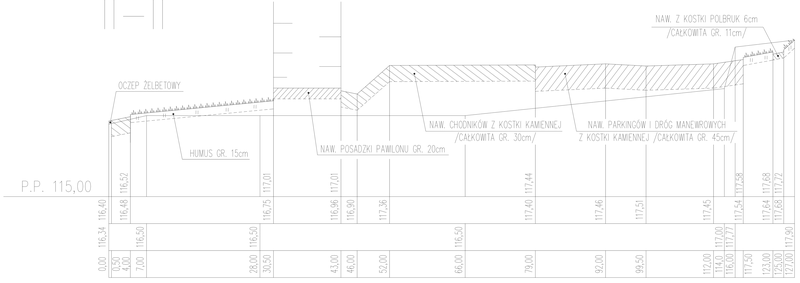

IV–IV

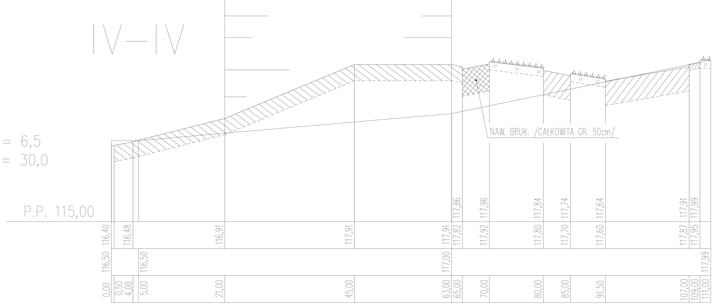

VI–VI

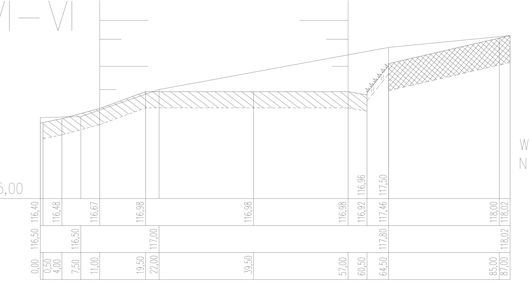

PRACOWNIA PROJEKTOWA "MAZOWSZE" SPÓŁKA Z O.O.
ul. Żeromskiego 116, 90-904 Łódź, tel. 42 664 33 00, fax 42 664 34 01, http://www.mazowsze.poznan.pl
ul. Żeromskiego 116, 90-904 Łódź, tel. 42 664 33 00, fax 42 664 34 01, http://www.mazowsze.poznan.pl

BRANŻA:	DROGOWA
FAZA:	PROJEKT BUDOWLANY
OBIEKT:	EKO-MARINA Z ZAPLECZEM PORTOWO-USŁUGOWYM W GŻYCKU
RODZAJ OPRACOWANIA:	PRZEKROJE POPRZECZNE
RYSUNEK:	PLANSZA PODSTAWOWA
DRÓG I TEREN:	mgr inż. Stanisław NOWIK
PROJEKTANT:	mgr inż. Grzegorz WINDYGA
SPRAWDZAŁ(A):	mgr inż. Grzegorz WINDYGA

SKALA: 1:50/500
NR RYS: 3A
upr. SLM-44/83, 47/85
upr. SLM-18/92

PROJEKT CHRONIONY USTAWĄ O PRAWIE AUTORSKIM