
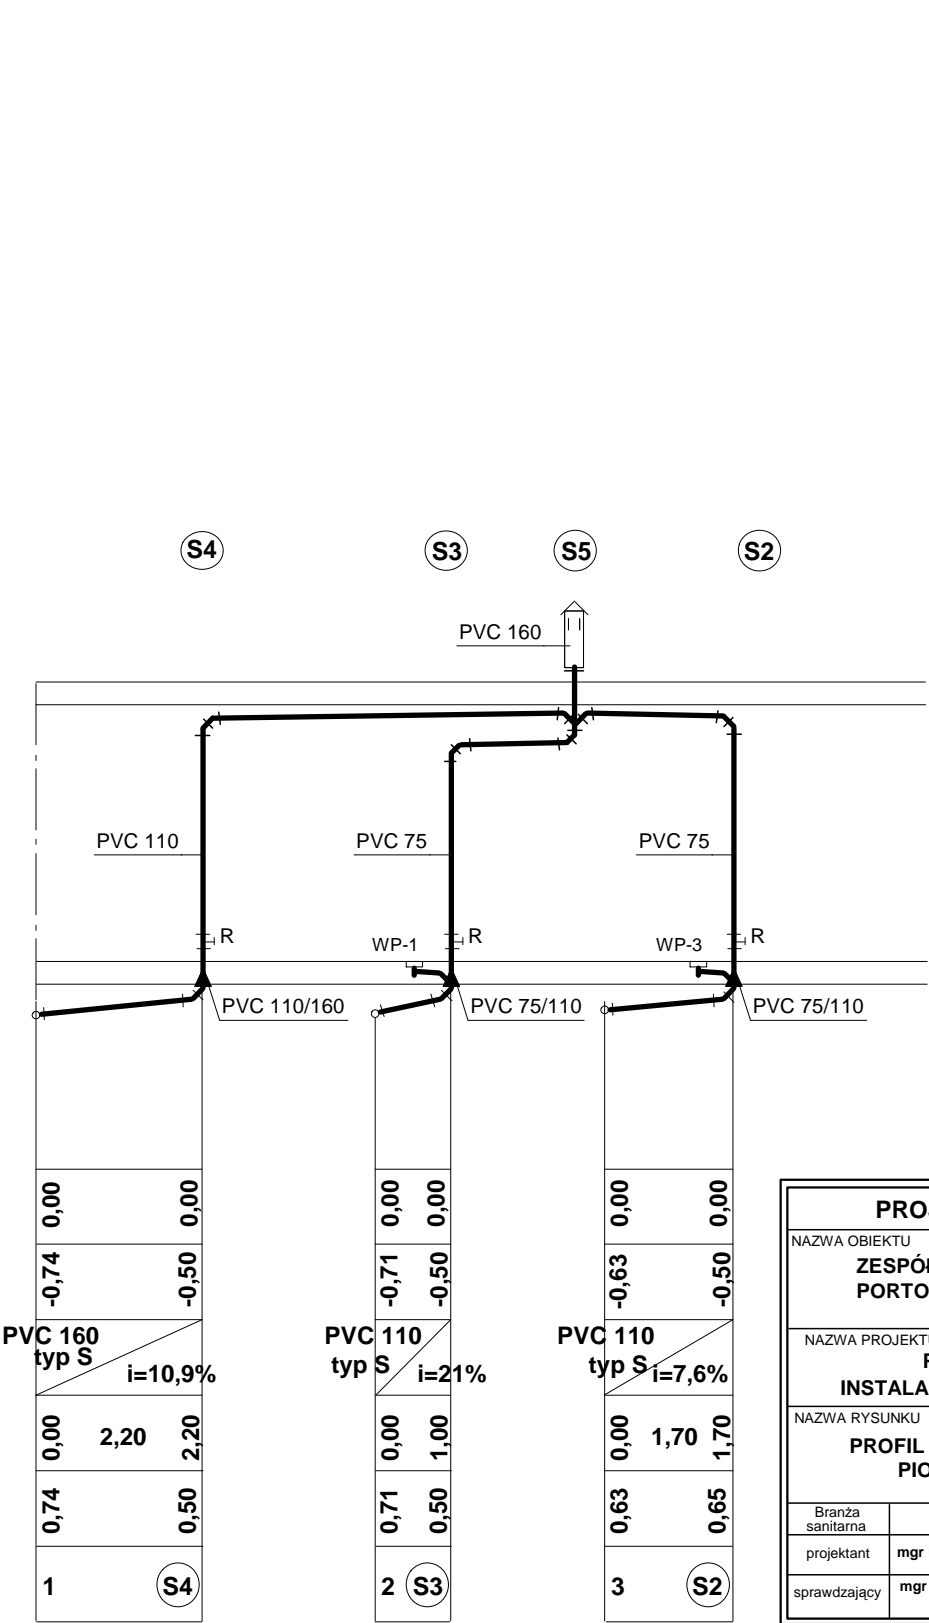


PROFIL PRZYŁĄCZA KANALIZACJI SANITARNEJ
ST-1; PIONY S1-S5 SKALA 1:100/1:100

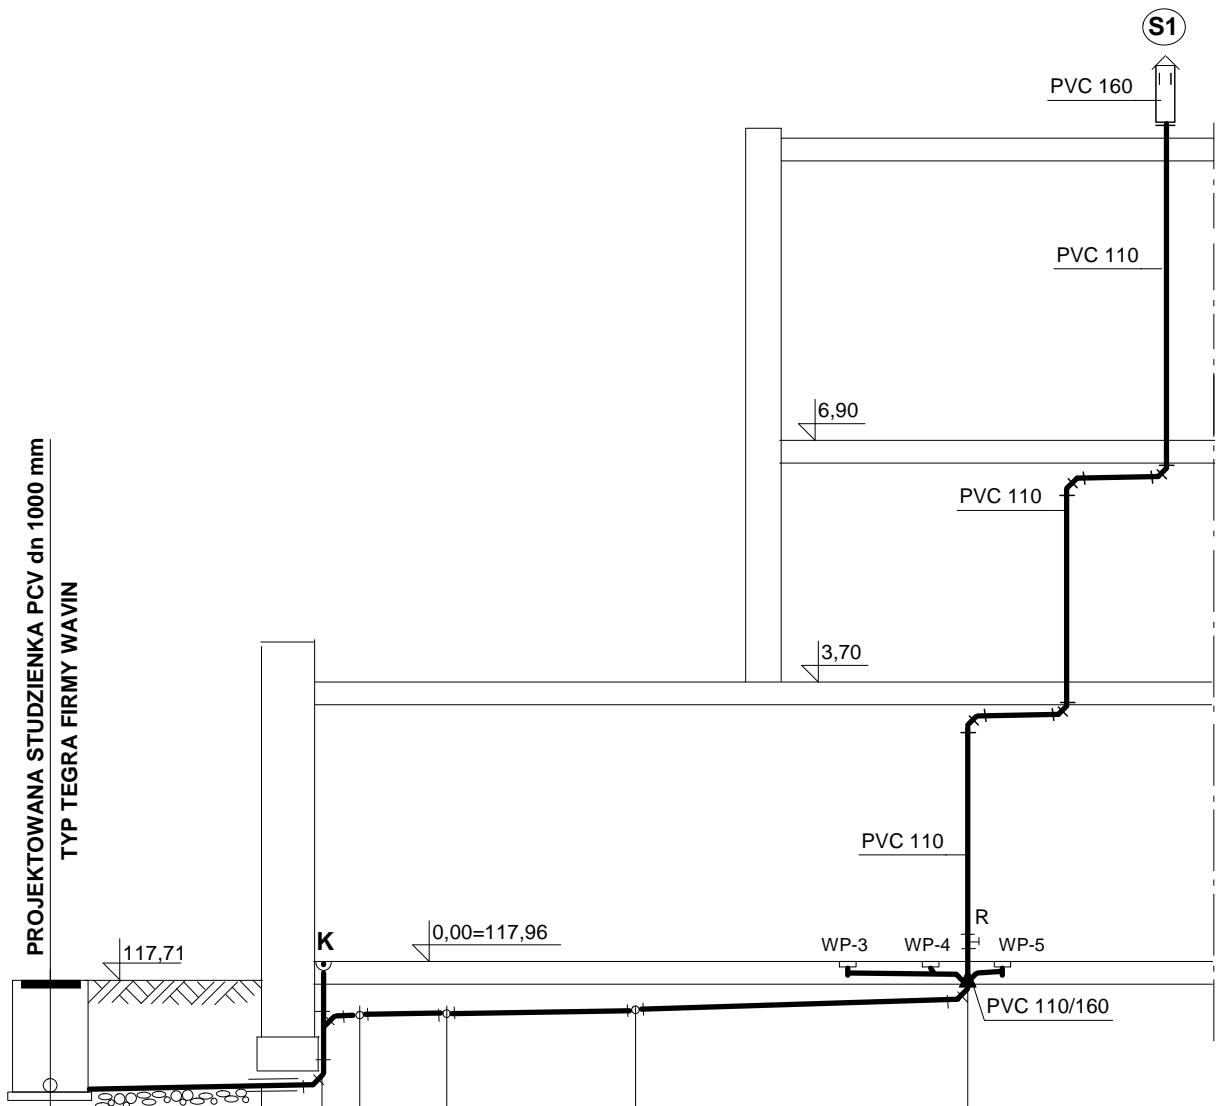

pp 115,20 m npm									
RZĘDNE TERENU	116,23	117,71							
RZĘDNE DNA RUROCIĄGU	116,31	117,71	-1,65	0,00	-1,63	0,00	-0,76	0,00	-0,74
ŚREDNICE / SPADKI / MATERIAŁ	PVC 160 typ S								
ODLEGŁOŚCI	0,00	2,80	2,80	3,60	4,10	5,25	2,50	7,75	4,40
ZAGŁĘBIENIE	1,48	1,40	1,65	1,63	0,76	0,74	0,71	0,63	0,50
OZNACZENIA	ST-1	W-I	K	1	2	3			S1

PROJEKT WYKONAWCZY			
NAZWA OBIEKTU			
ZESPÓŁ "EKO-MARINA" Z ZAPLECZEM PORTOWO-USŁUGOWYM W GIŻYCKU BUDYNEK MARINY			
NAZWA PROJEKTU			
PROJEKT BUDOWLANY INSTALACJI WODNEJ I KANALIZACJI SANIT.			
NAZWA RYSUNKU			
PROFIL KANALIZACJI SANIT. PIONY nr S1-S5; ST-1			
Branża sanitarna		Imię i nazwisko	Nr uprawnień
projektant		mgr inż. Grażyna Sykała	BŁ/24/87 BŁ/283/89
sprawdzający		mgr inż. Elżbieta Fink -Finowicka	BŁ/94/77 BŁ/55/81
data		2005	rys
skala		1:100	10
I/1:100			
PROJEKT CHRONIONY PRAWAMI AUTORSKIMI			
DZ. U. nr 24 z 23 lutego 1994 r. poz. 83			
wszelkie zmiany, powielanie, wykorzystywanie bez zgody autora zabronione			