


PROFIL PRZYŁĄCZA KANALIZACJI SANITARNEJ  
ST-3; PIONY S11-S18 SKALA 1:100/1:100

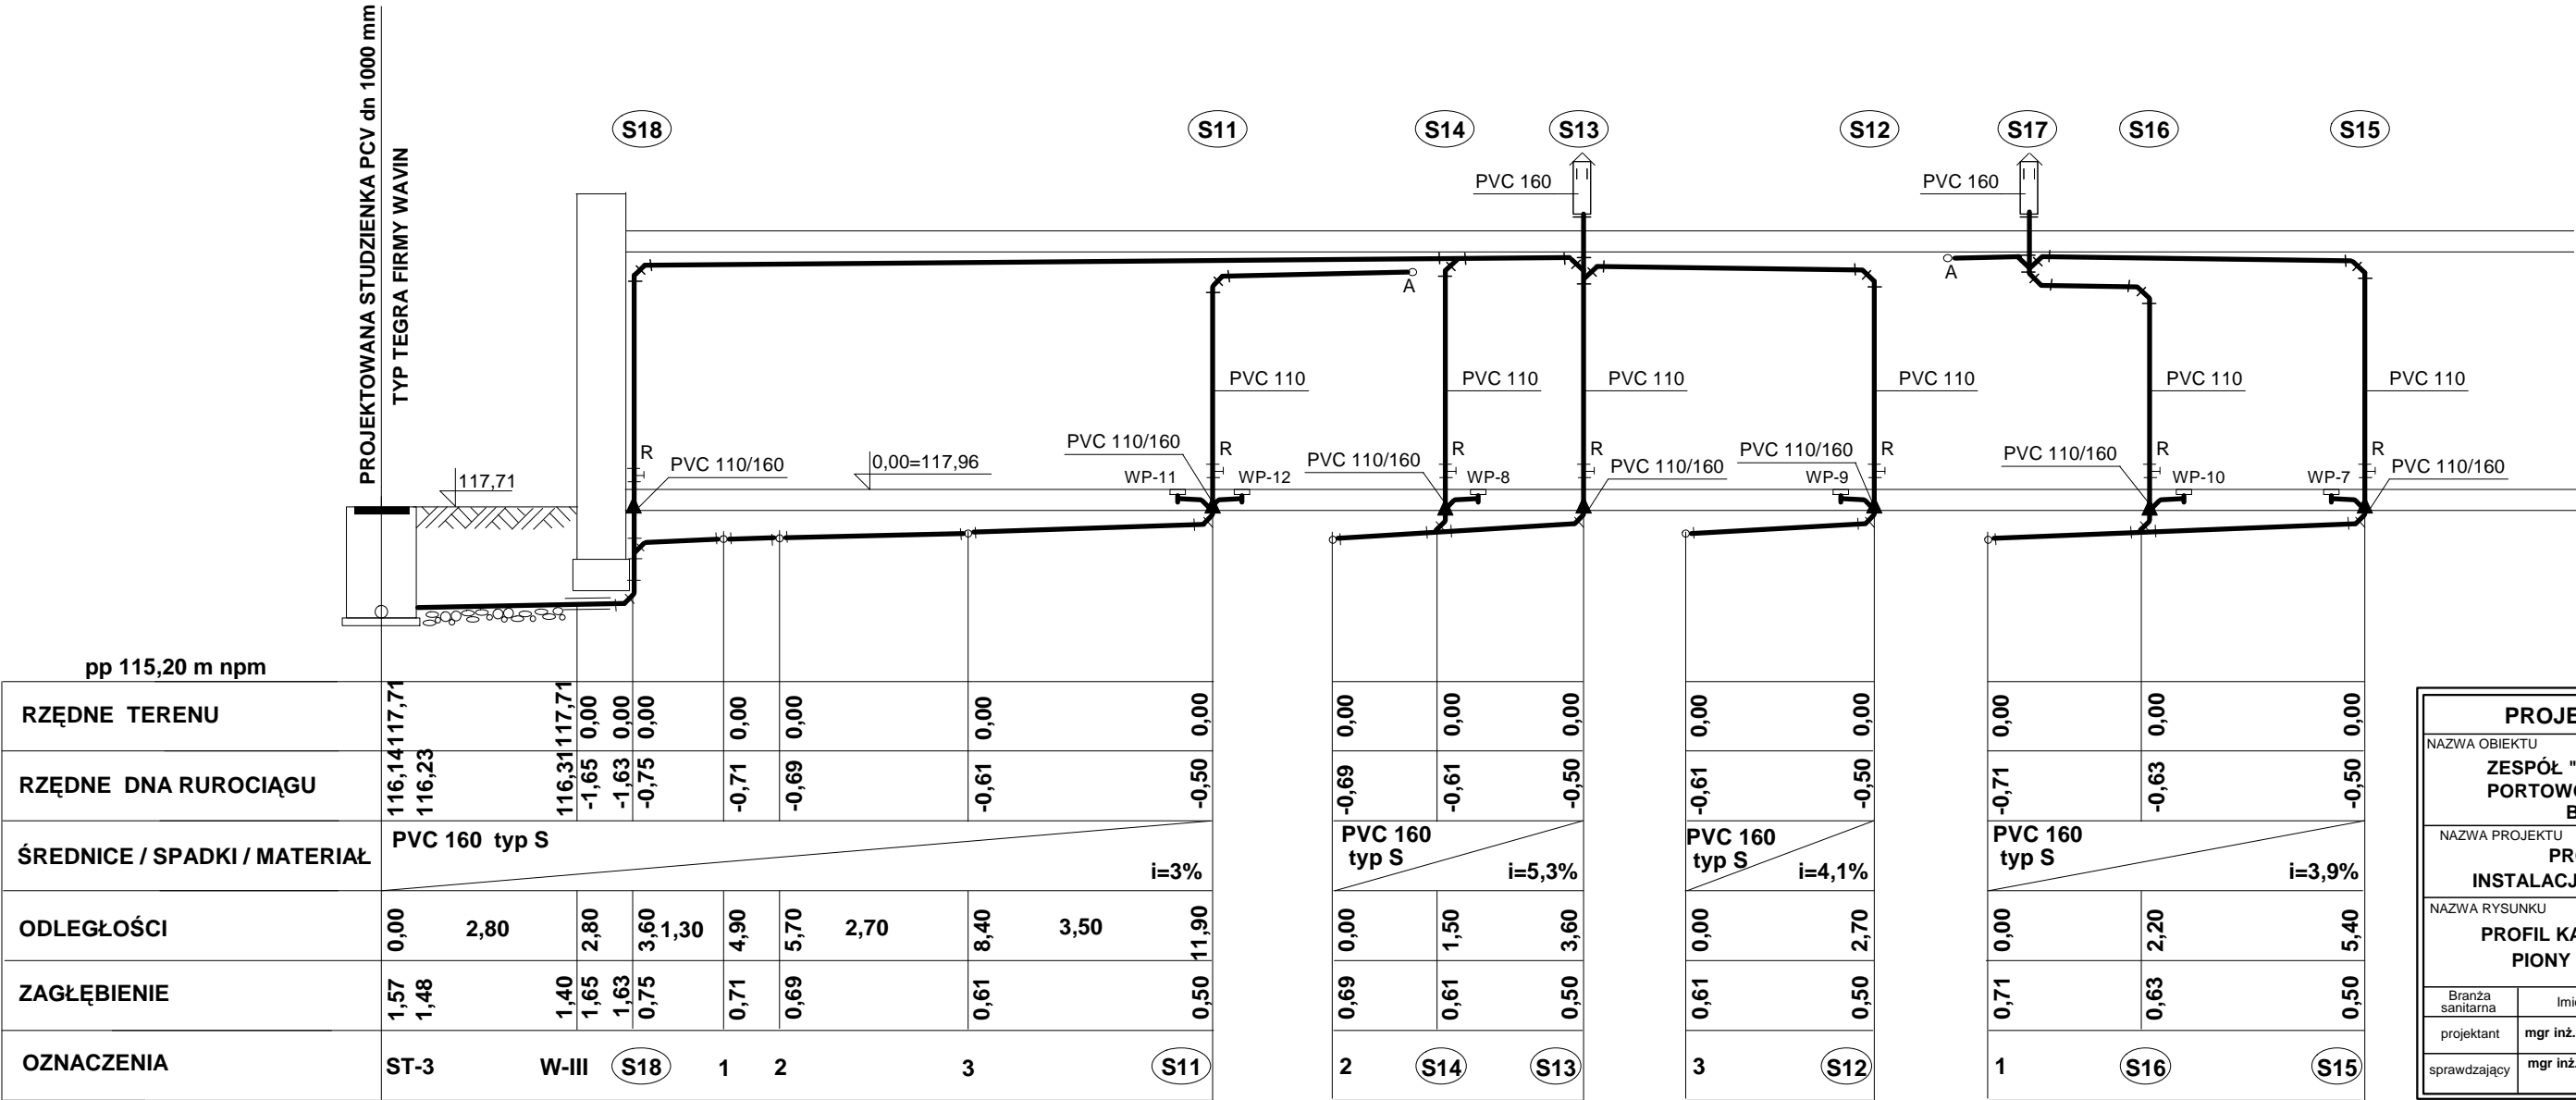

PROJEKT WYKONAWCZY				
NAZWA OBIEKTU				
ZESPÓŁ "EKO-MARINA" Z ZAPLECZEM PORTOWO-USŁUGOWYM W GIŻYCKU BUDYNEK MARINY				
NAZWA PROJEKTU				
PROJEKT BUDOWLANY INSTALACJI WODNEJ I KANALIZACJI SANIT.				
NAZWA RYSUNKU			data 2005 skala 1:100 1/1:100	rys      <b>12</b>
PROFIL KANALIZACJI SANIT. PIONY nr S11-S18; ST-3				
Branża sanitarna	Imię i nazwisko	Nr uprawnień	Podpis	
projektant	mgr inż. Grażyna Sykała	BL/24/87 BL/283/89		
sprawdzający	mgr inż. Elżbieta Fink -Finowicka	BL/94/77 BL/55/81		
PROJEKT CHRONIONY PRAWAMI AUTORSKIMI DZ. U. nr 24 z 23 lutego 1994 r. poz. 83 wszelkie zmiany, powielanie, wykorzystywanie bez zgody autora zabronione				