


PROFIL PRZYŁĄCZA KANALIZACJI SANITARNEJ ST-7; PIONY S19-S24 SKALA 1:100/1:100

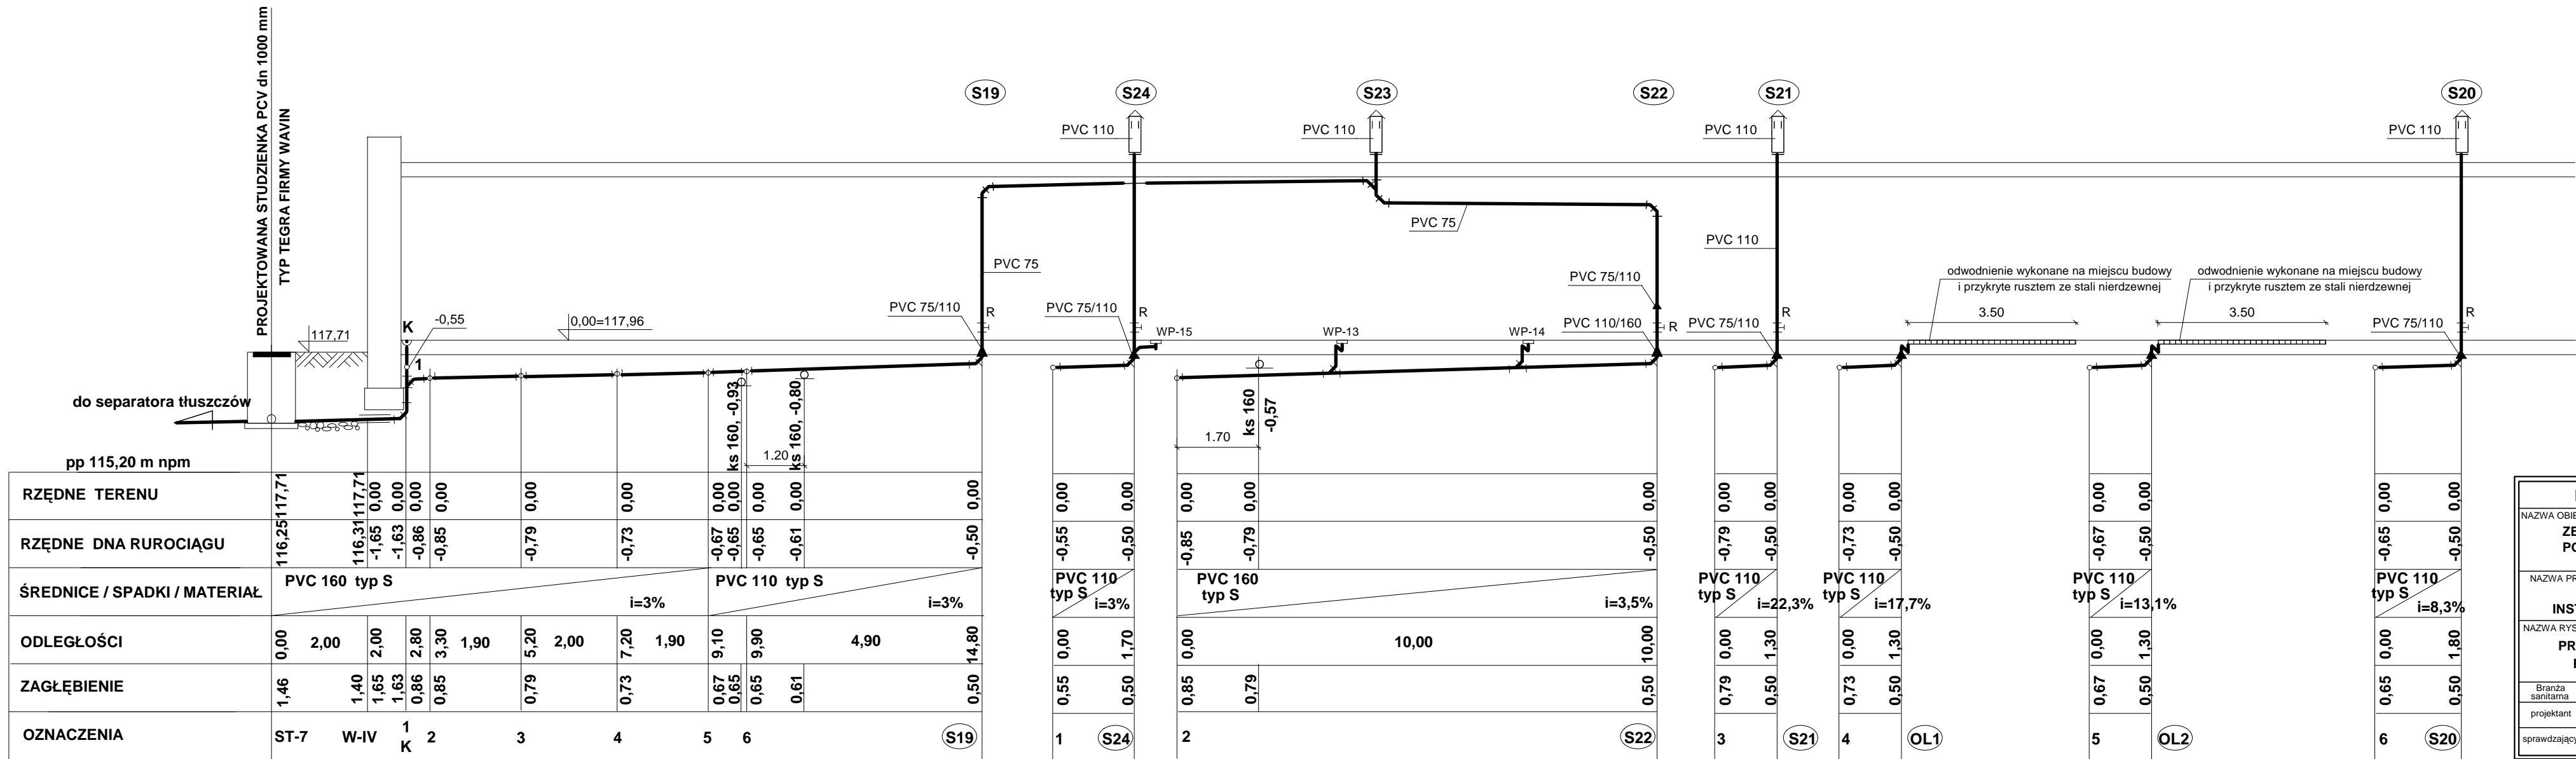

<h1 style="text-align: center;">PROJEKT WYKONAWCZY</h1>			
NAZWA OBIEKTU <h2 style="text-align: center;">ZESPÓŁ "EKO-MARINA" Z ZAPLECZEM PORTOWO-USŁUGOWYM W GIŻYCKU BUDYNEK MARINY</h2>			
NAZWA PROJEKTU <h2 style="text-align: center;">PROJEKT BUDOWLANY INSTALACJI WODNEJ I KANALIZACJI SANIT.</h2>			
NAZWA RYSUNKU <h2 style="text-align: center;">PROFIL KANALIZACJI SANIT. PIONY Nr S19-S24;ST-7</h2>			
Branża sanitarna		data 2005 skala 1:100 H:100	
Imię i nazwisko mgr inż. Grażyna Sykała		Nr uprawnień BL/24/87 BL/283/89	
projektant		Podpis	
mgr inż. Elżbieta Fink - Finowicka		BL/94/77 BL/55/81	
sprawdzający		13	

PROJEKT CHRONIĄCY PRAWAMI AUTORSKIMI
 DZ. U. Nr 24 z 23 lutego 1994 r. poz. 83
 wszelkie kradzieże, powielanie, wykorzystywanie
 bez zgody autora zabronione