PROFIL PRZYŁĄCZA KANALIZACJI SANITARNEJ
ST-6; PIONY S25-S28 SKALA 1:100/1:100

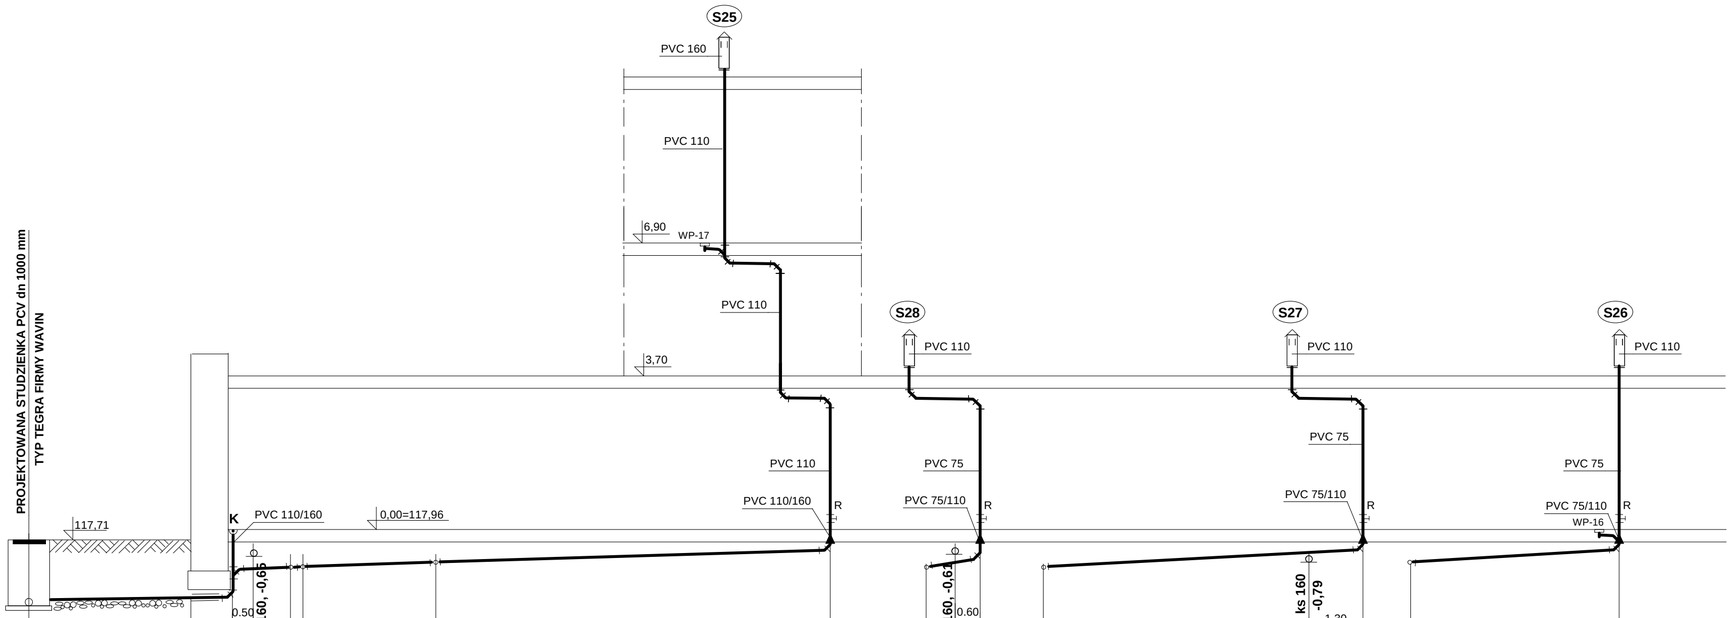

pp 115,20 m npm

RZĘDNE TERENU	116,14	117,71	116,31	117,71	0,00	0,00	0,00	0,00	0,00	0,00	0,00	0,00	0,00	0,00	0,00	0,00	0,00	0,00	0,00	0,00	0,00	0,00	0,00	0,00
RZĘDNE DNA RUROCIĄGU	116,23		116,31		-1,65	-1,62	-0,94	-0,93	-0,90	-0,89	-0,79	-0,50	-0,90	-0,80	-0,71	-0,89	-0,57	-0,50	-0,79	-0,50				
ŚREDNICE / SPADKI / MATERIAŁ	PVC 160 typ S											i=3%	PVC 110 typ S		i=14,3%	PVC 110 typ S		i=5%	PVC 110 typ S	i=5,8%				
ODLEGŁOŚCI	0,00	3,90	3,90			4,90	1,40	6,30	6,60	3,20	9,80	9,50	19,30	0,00	1,30	0,00	7,70	7,70	0,00	5,00	5,00			
ZAGŁĘBIENIE	1,57	1,48	1,40	1,65		1,62	0,94	0,93	0,90	0,89	0,79	0,50	0,90	0,80	0,71	0,89	0,57	0,50	0,79	0,50				
OZNACZENIA	ST-6		W-V			K		1	2		3	S25	1	S28		2		S27	3	S26				

PROJEKT WYKONAWCZY			
NAZWA OBIEKTU ZESPÓŁ "EKO-MARINA" Z ZAPLECZEM PORTOWO-USŁUGOWYM W GIŻYCKU BUDYNEK MARINY			
NAZWA PROJEKTU PROJEKT BUDOWLANY INSTALACJI WODNEJ i KANALIZACJI SANIT.			
NAZWA RYSUNKU PROFIL KANALIZACJI SANIT. PIONY nr S11-S24;ST-6	data 2005 skala 1:100 /1:100	rys 14	
Branża sanitarna	Imię i nazwisko	Nr uprawnień	Podpis
projektant	mgr inż. Grażyna Sykała	BŁ/24/87 BŁ/283/89	
sprawdzający	mgr inż.Elżbieta Fink - -Finowicka	BŁ/94/77 BŁ/55/81	

PROJEKT CHRONIONY PRAWAMI AUTORSKIMI
Z UST. O PRAWIE AUTORSKIM I PRAWACH POKREWNYCH
wszelkie zmiany, powielania, wykorzystywanie
bez zgody autora zabronione