PROFIL PRZYŁĄCZA KANALIZACJI SANITARNEJ
ST-8; PIONY S29-S40 SKALA 1:100/1:100

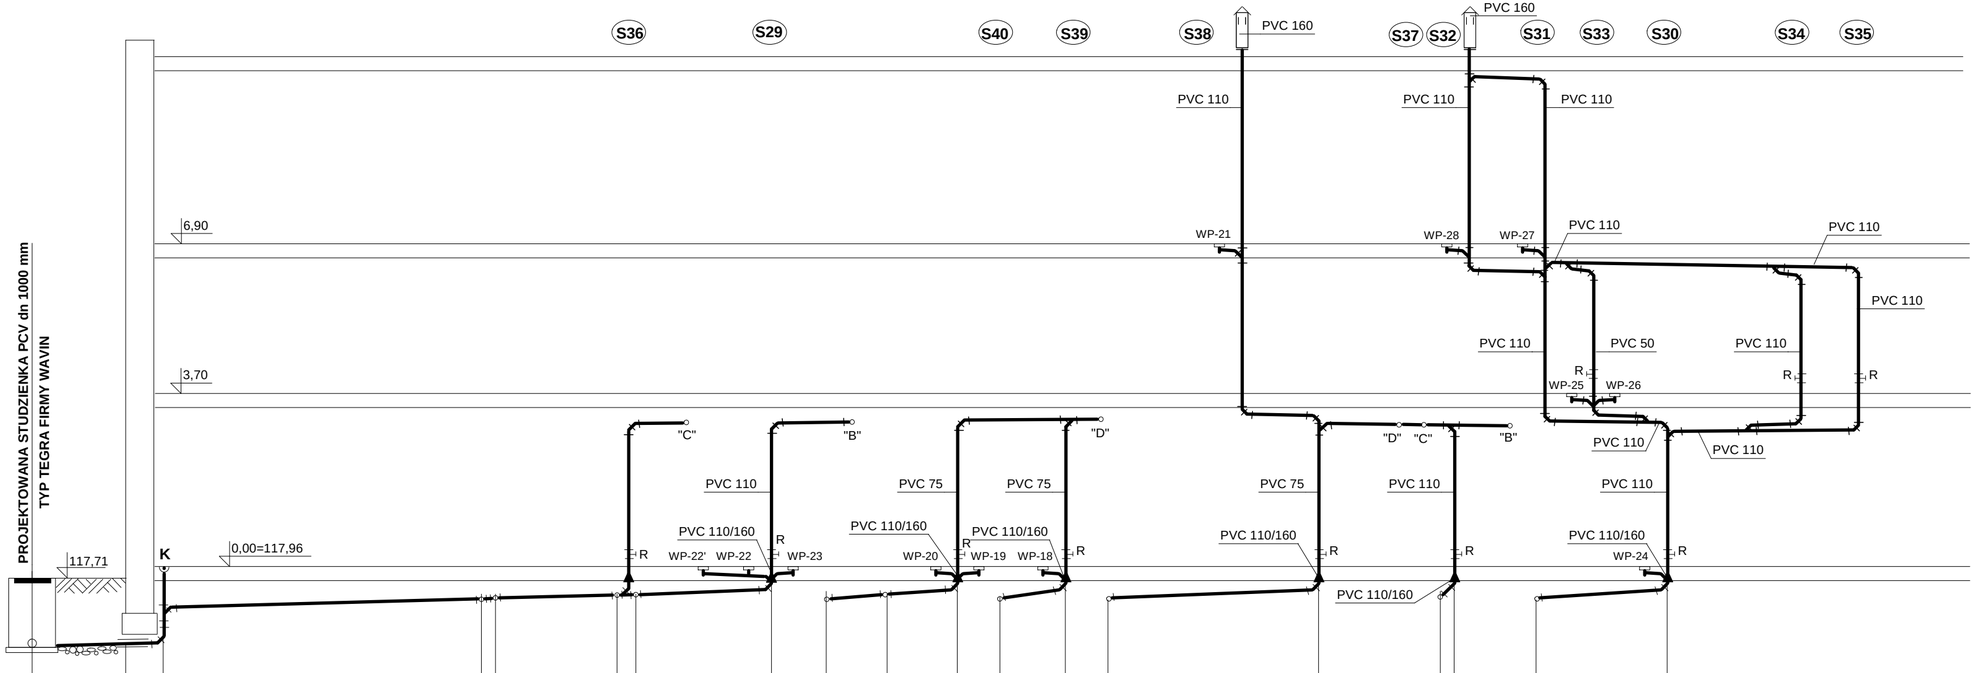

pp 115,20 m npm

| | | |