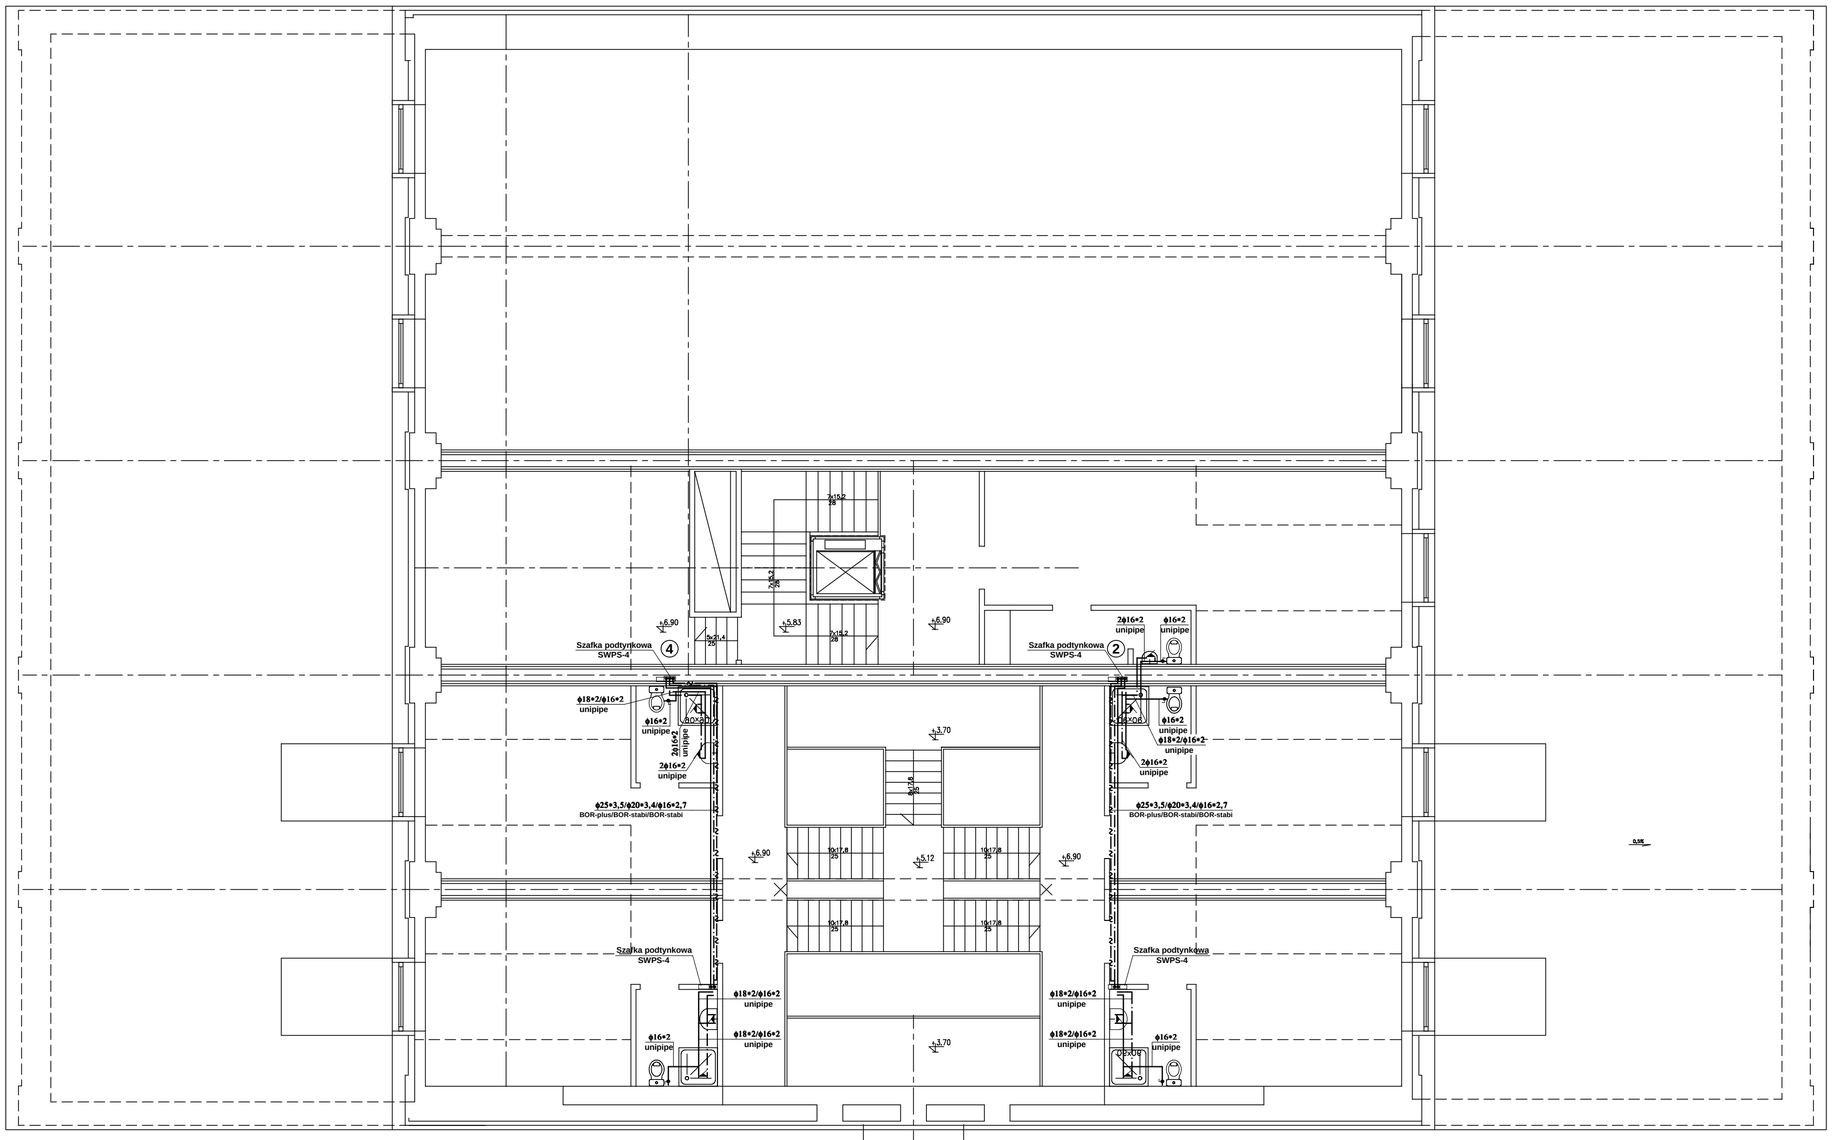

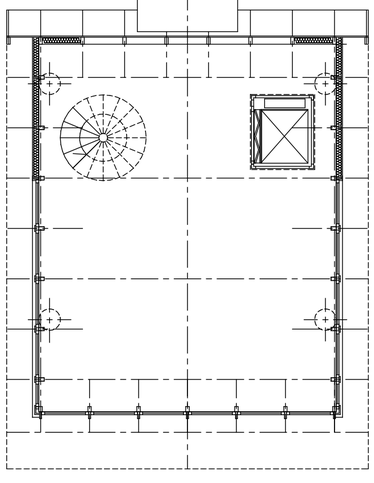

RZUT PODDASZA SKALA 1:100

PROJEKT WYKONAWCZY

NAZWA OBIEKTU: **ZESPÓŁ "EKO-MARINA" Z ZAPLECZEM PORTOWO-USŁUGOWYM W GIŻYCKU BUDYNEK MARINY**

NAZWA PROJEKTU: **PROJEKT WYKONAWCZY INSTALACJI WODNEJ I KANALIZACJI SANITARNEJ** — data: **2005**

NAZWA RYSUNKU: **RZUT PODDASZA INSTALACJA WODNA** — nr rys: **3** — skala: **1:100**

Branża sanitarna	Imię i nazwisko	Nr uprawnień	Podpis
projektant	**mgr inż. Grażyna Sykała**	**BŁ/24/87 BŁ/283/89**	
sprawdzający	**mgr inż. Elżbieta Fink- - Finowicka**	**BŁ/94/77 BŁ/55/81**	

PROJEKT CHRONIONY PRAWAMI AUTORSKIMI
DZ. U. nr 24 z 23 lutego 1994 r. poz. 83
wszelkie zmiany, powielanie, wykorzystywanie
bez zgody autora zakazane