


PROFIL INSTALACJI KANALIZACJI SANITARNEJ  
PIONY S1-S5 SKALA 1:100/1:100

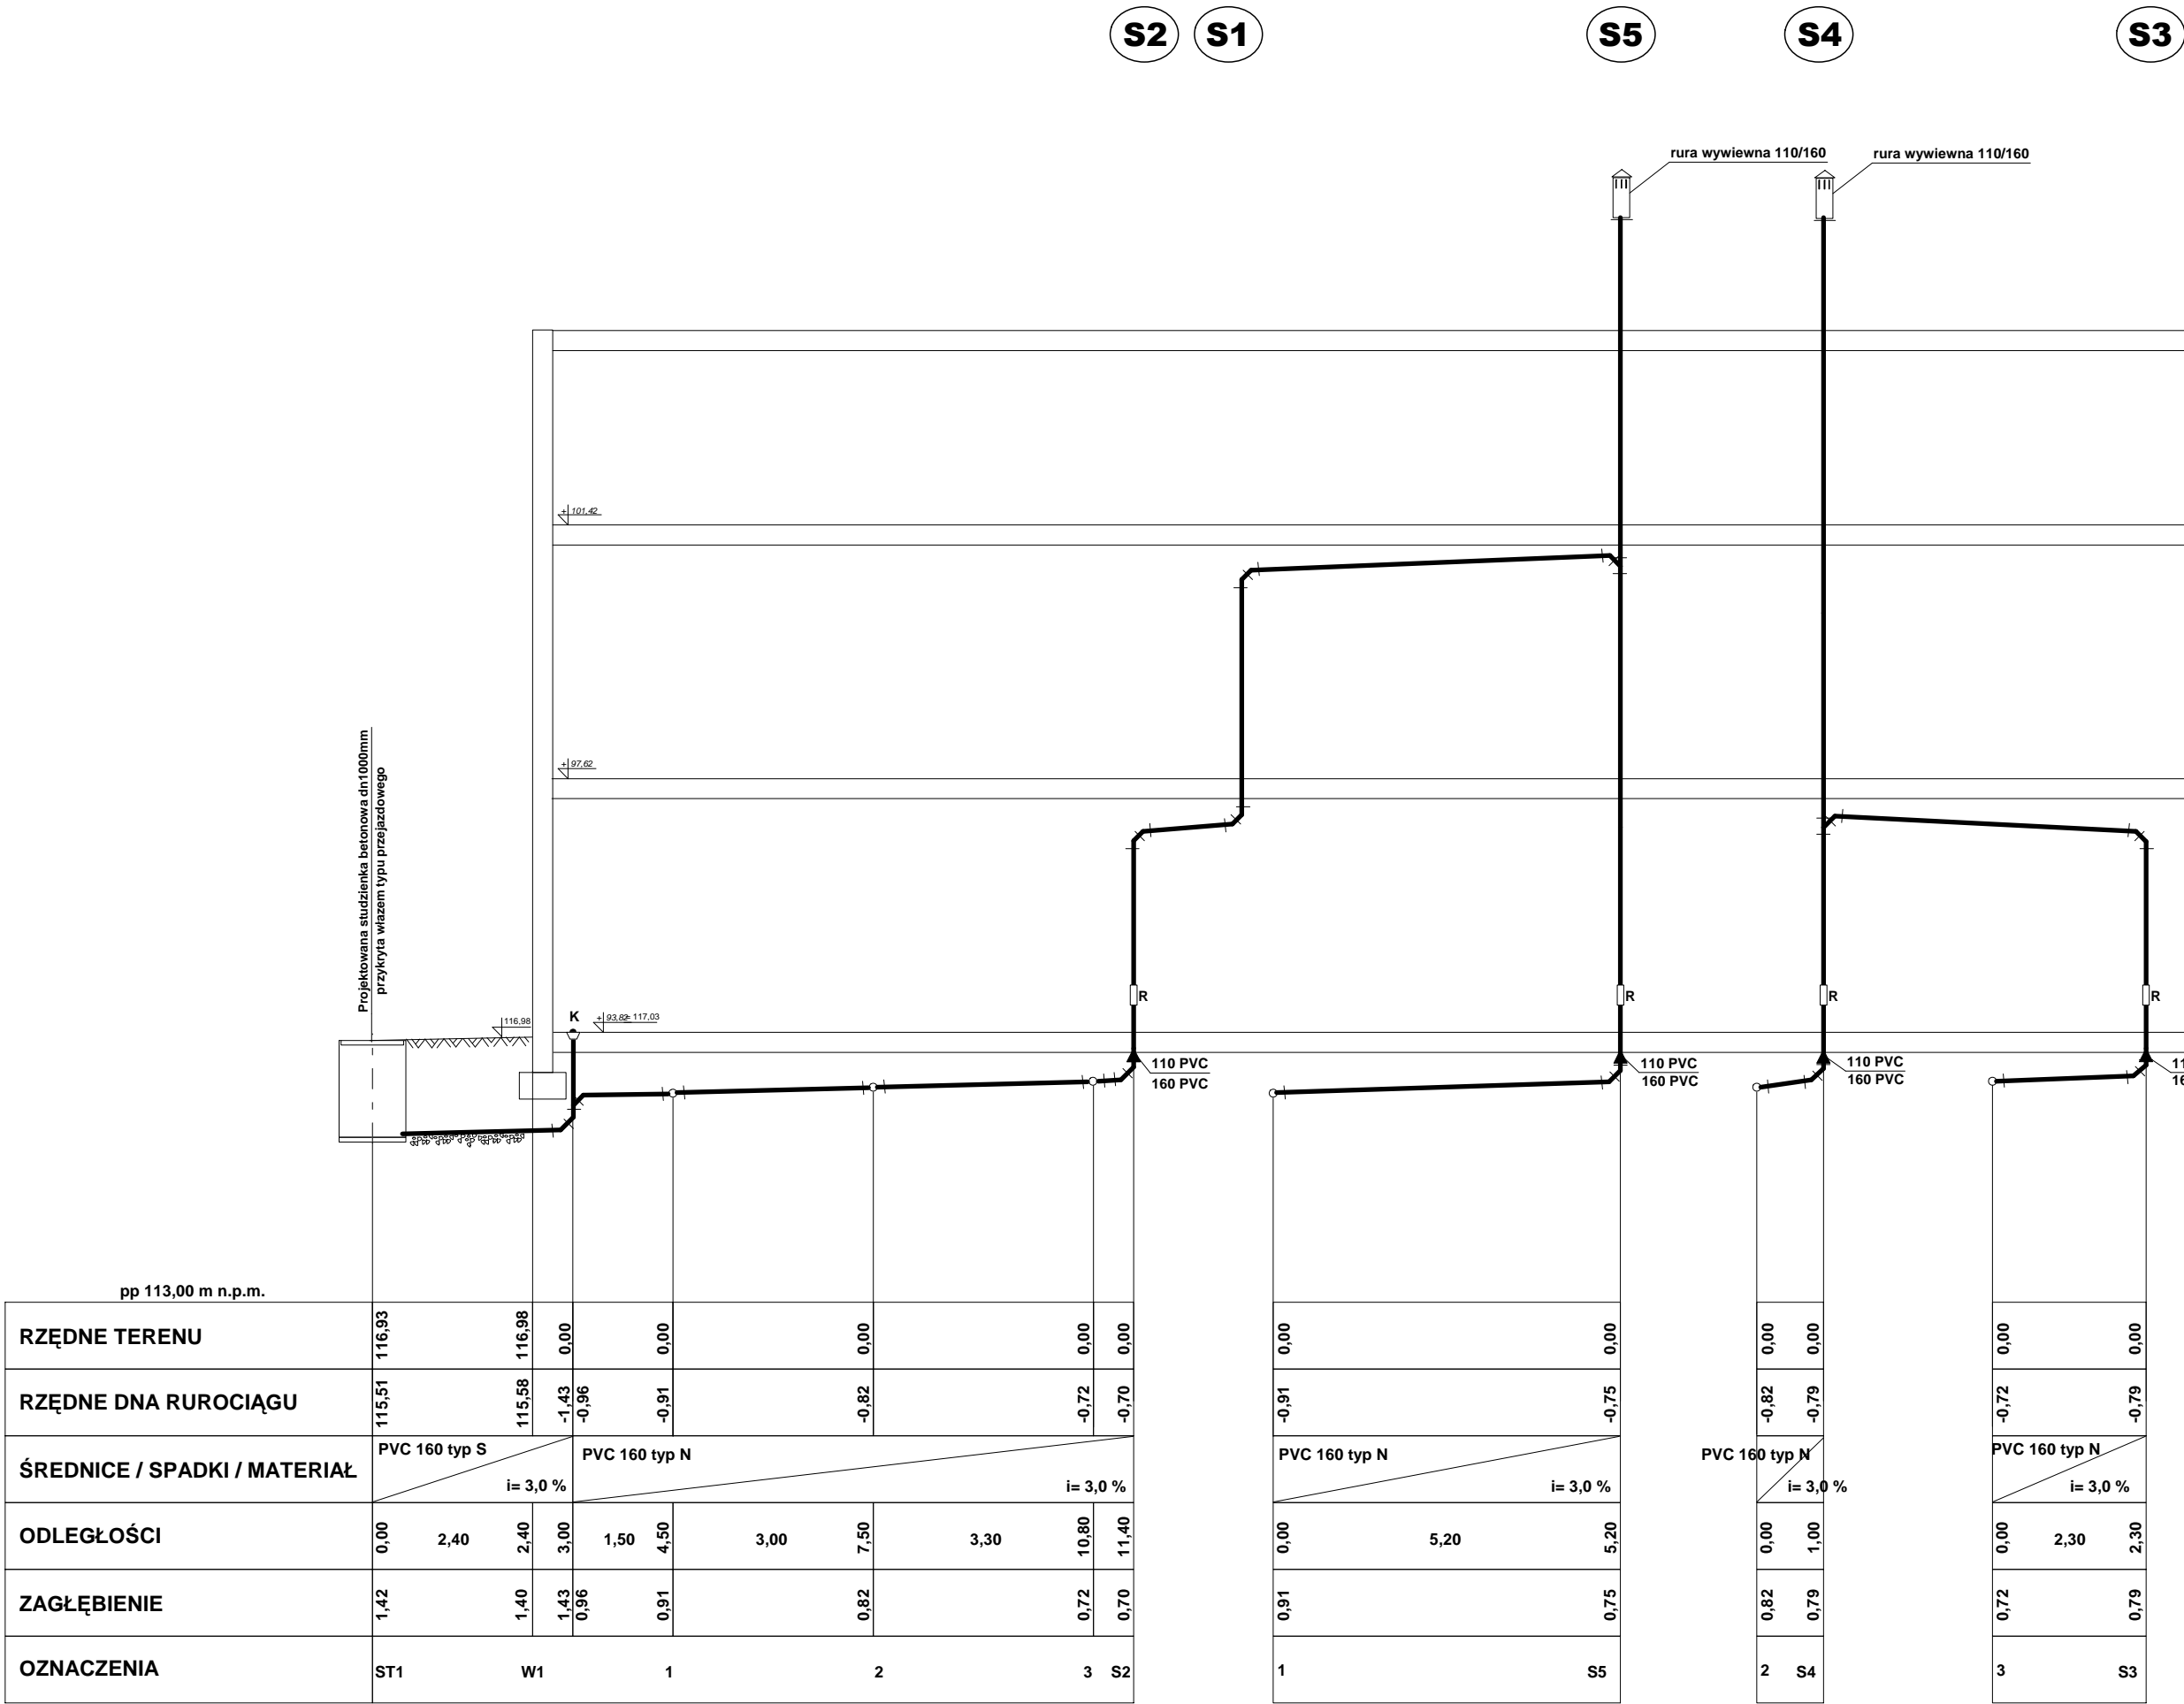

PROJEKT BUDOWLANO-WYKONAWCZY			
NAZWA OBIEKTU ZESPÓŁ "EKO-MARINA" Z ZAPLECZEM			
NAZWA PROJEKTU			data
PROJEKT INSTALACJI WODNEJ I KANALIZACJI SANITARNEJ			2004
NAZWA RYSUNKU		nr rys	skala
PROFIL KANALIZACJI SANITARNEJ PIONY S1-S5		4	1:100/1:100
Branża sanitarna	Imię i nazwisko	Nr uprawnień	Podpis
projektant	mgr inż. Grażyna Sykała	BL/24/87	
sprawdzający	mgr inż. Elżbieta Fink-Finowicka	BL/283/89	
			BL/94/77
			BL/55/81
PROJEKT CHRONIŁY PRAWAMI AUTORSKIMI			
DZ. U. nr 24 z 23 lutego 1994 r. poz. 83			
wszkie zmiany, powielanie, wykorzystywanie bez zgody autora zabronione			