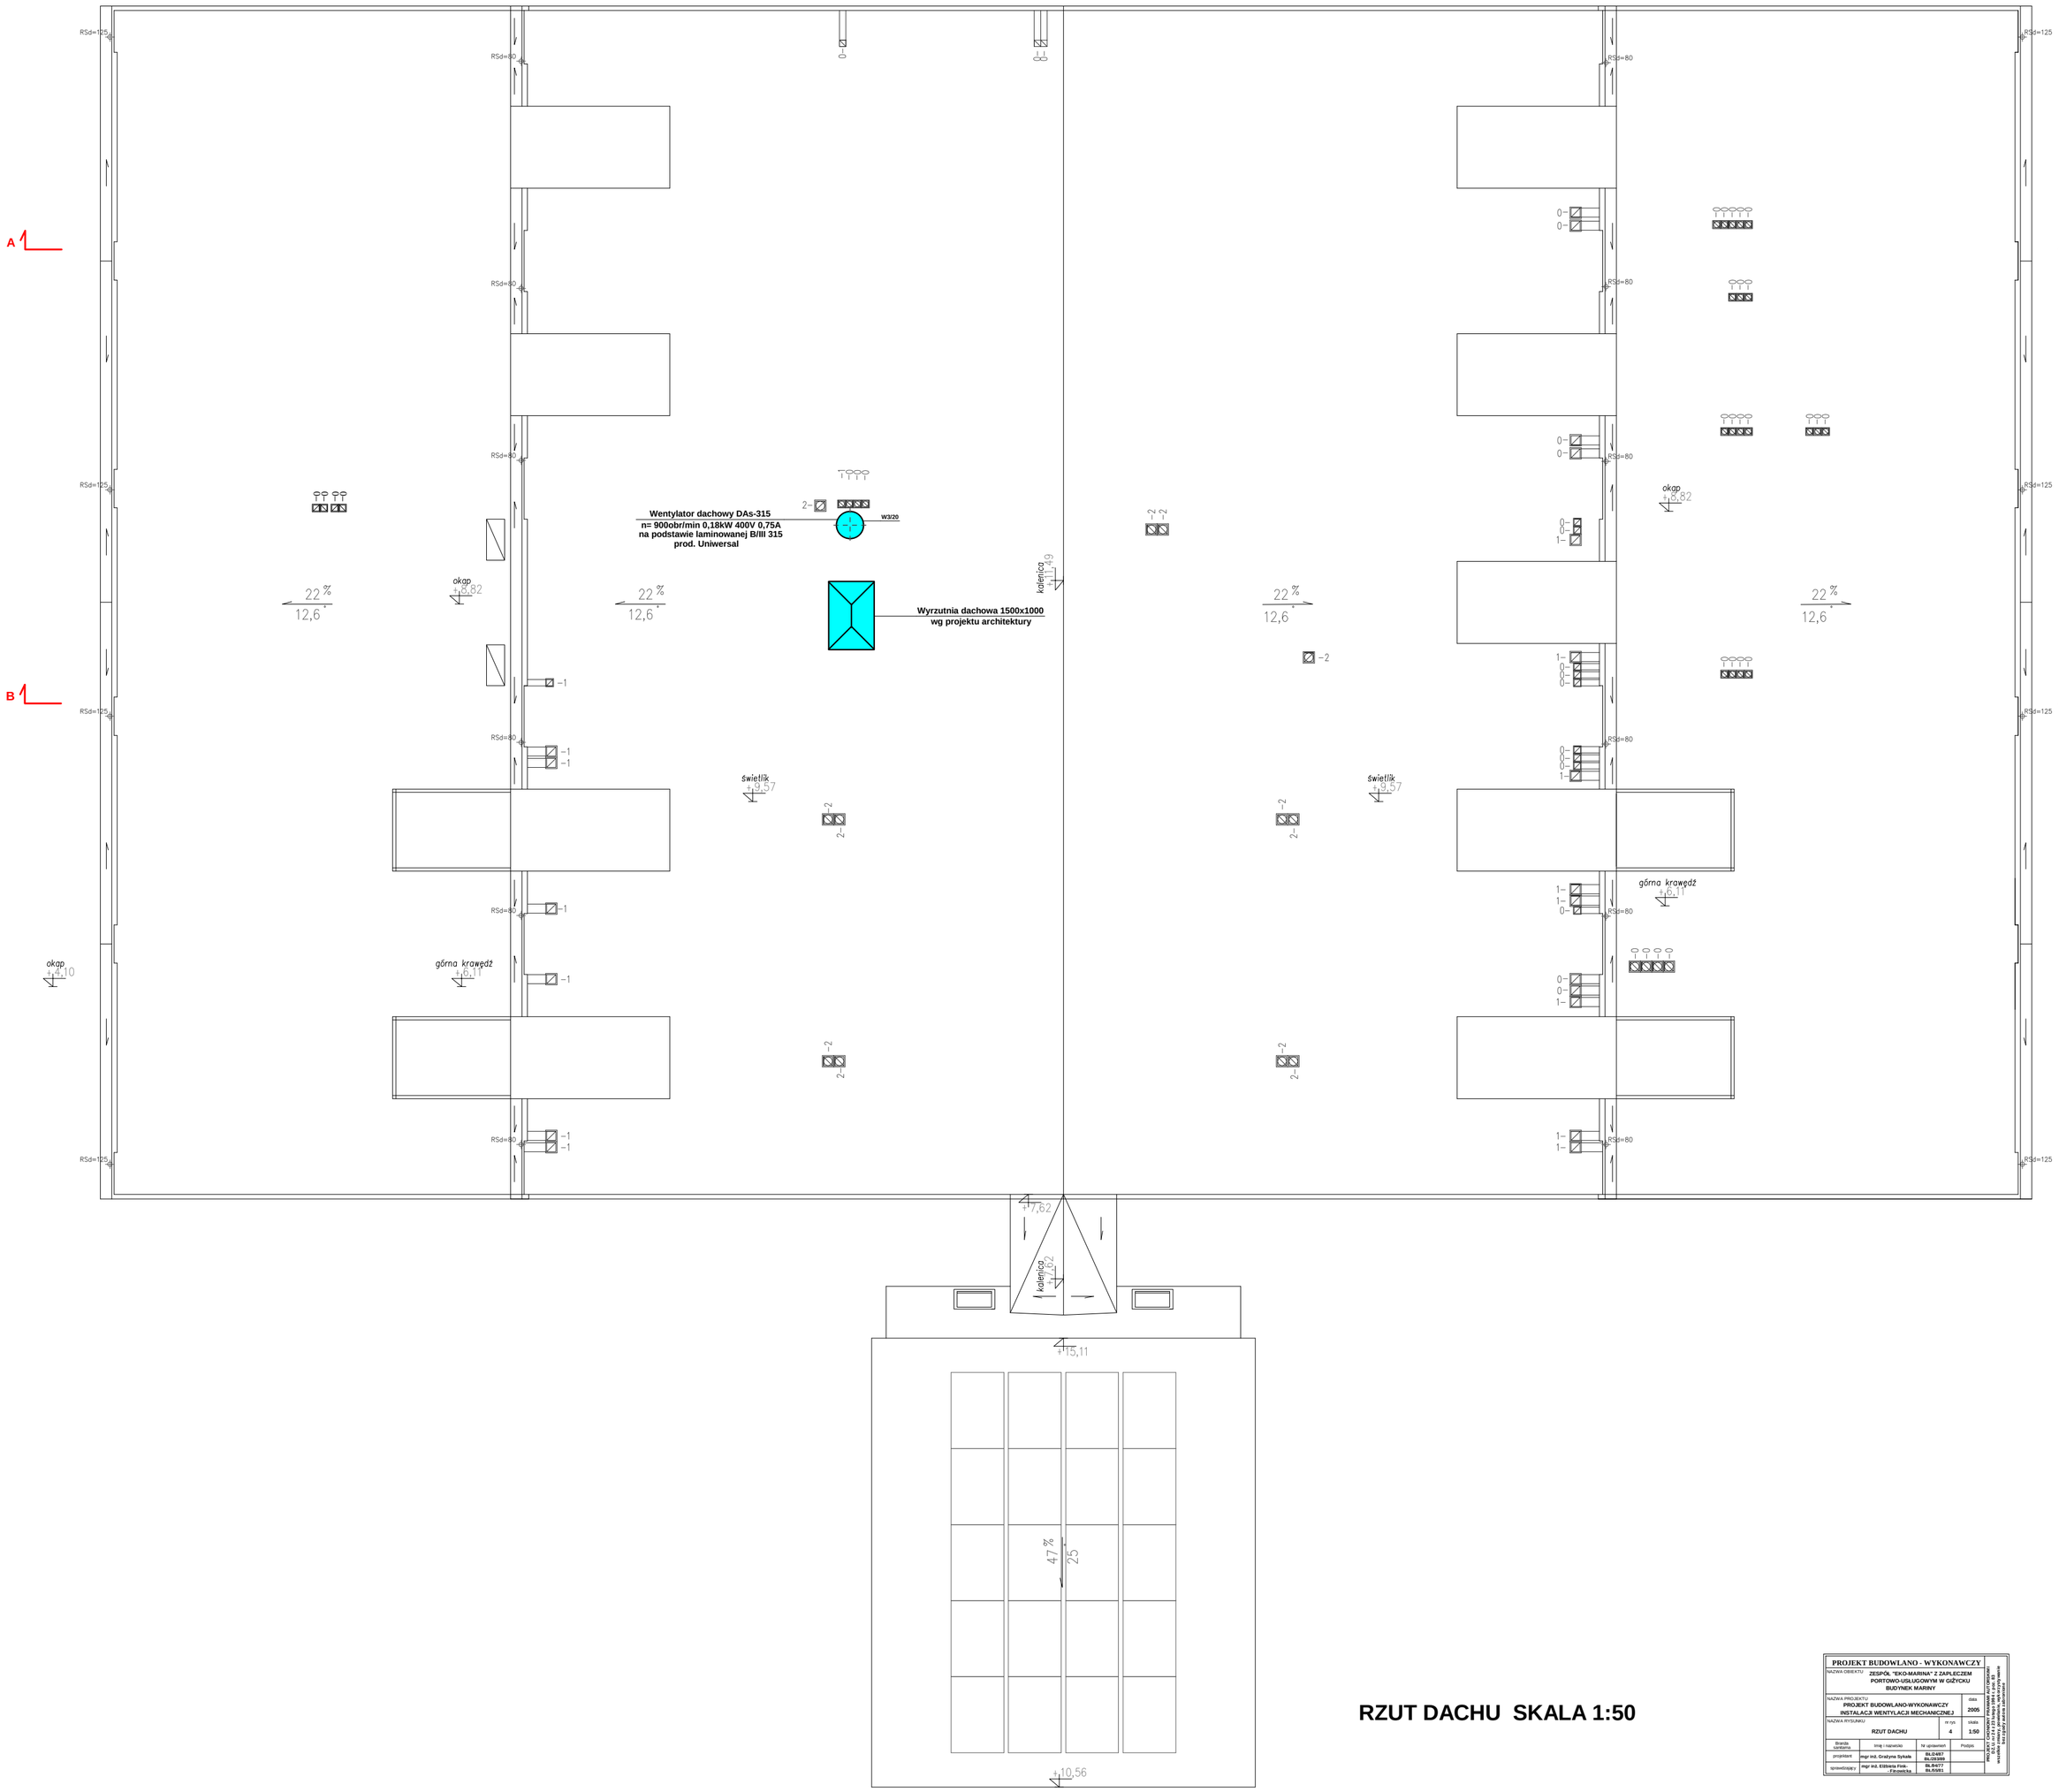

RZUT DACHU SKALA 1:50

PROJEKT BUDOWLANO - WYKONAWCZY				
NAZWA OBIEKTU	ZESPÓŁ "EKO-MARINA" Z ZAPLECZEM PORTOWO-USŁUGOWYM W GIŻYCKU BUDYNEK MARINY			PROJEKT CHRONIĄCY PRAWA AUTORSKIE. KOPIOWANIE LUB WYKORZYSTANIE TREŚCI BEZ ZGODY AUTORA ZABRONIONE
NAZWA PROJEKTU	PROJEKT BUDOWLANO-WYKONAWCZY INSTALACJI WENTYLACJI MECHANICZNEJ		data 2005	
NAZWA RYSUNKU	RZUT DACHU	nr rys 4	skala 1:50	
Branża / specjalność	imię i nazwisko	Nr uprawnień	Podpis	
projektant	mgr inż. Grażyna Sykała	BL/2457 BL/2639/9		
sprawdzający	mgr inż. Elżbieta Fink-Fecowicz	BL/6477 BL/6381		