ROZWINIĘCIE INSTALACJI CENTRALNEGO OGRZEWANIA

PIONY 1 - 2

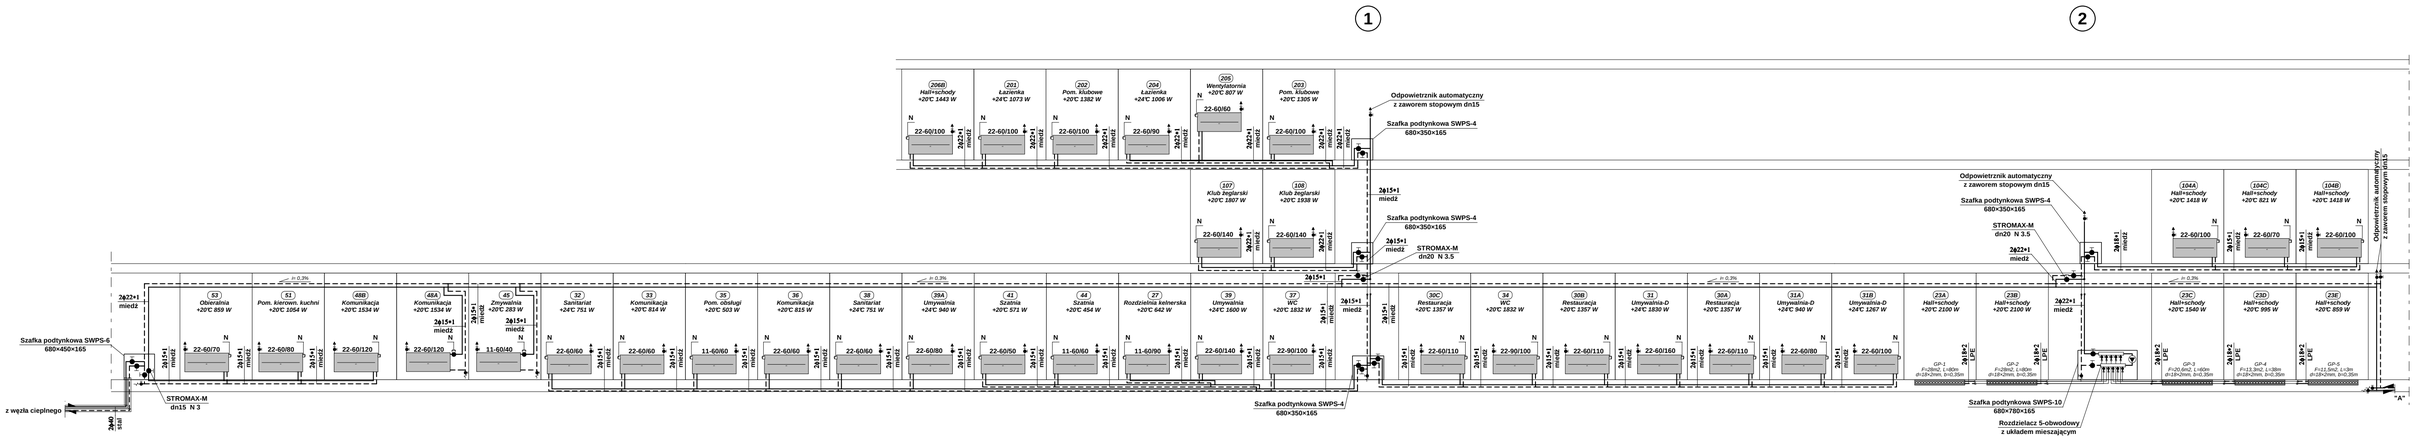

PROJEKT BUDOWLANO-WYKONAWCZY			
NAZWA OBIEKTU **ZESPÓŁ "EKO-MARINA" Z ZAPLECZEM PORTOWO-USŁUGOWYM W GIŻYCKU BUDYNEK MARINY**			PROJEKT CHRONIONY PRAWAMI AUTORSKIMI DZ. U. nr 24 z 23 lutego 1994 r. poz. 83 wszelkie prawa zastrzeżone, bez zgody autora zabronione
NAZWA PROJEKTU **PROJEKT BUDOWLANO-WYKONAWCZY INSTALACJI CENTRALNEGO OGRZEWANIA**		data **2005**	
NAZWA RYSUNKU **ROZWINIĘCIE INSTALACJI C.O. PIONY 1 - 2**		rys **4**	skala **%**
Branża sanitarna	Imię i nazwisko	Nr uprawnień	Podpis
projektant	**mgr inż. Grażyna Sykała**	**BŁ/24/87 BŁ/283/89**	
sprawdzający	**mgr inż.Elżbieta Fiok -Finowicka**	**BŁ/94/77 BŁ/55/81**	