


## ROZWINIĘCIE INSTALACJI Z.W., C.W.U. I CYRKULACJI CZ. 2

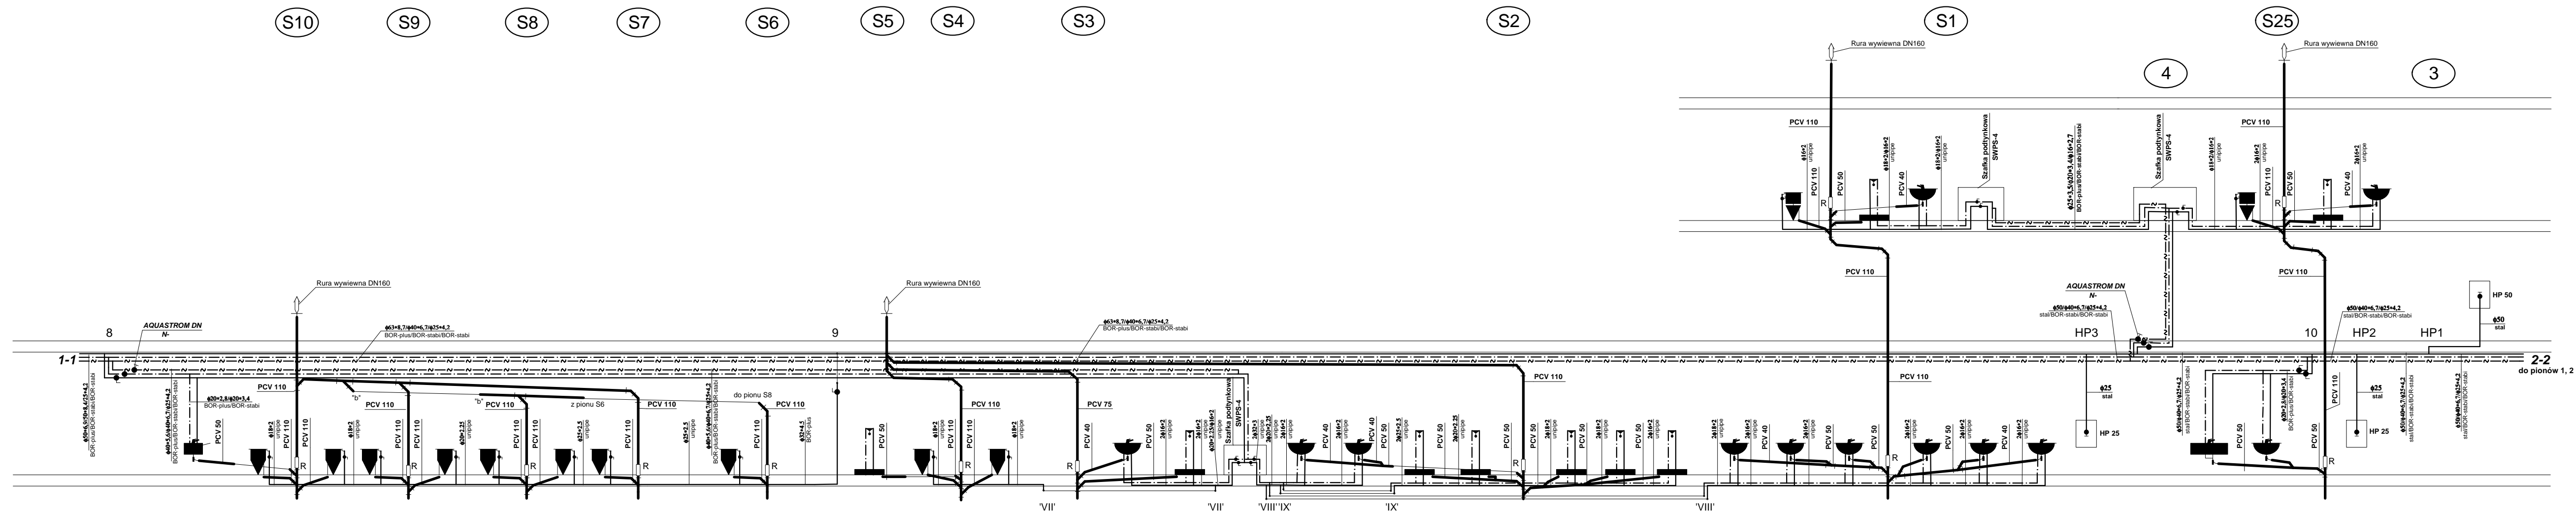

PROJEKT WYKONAWCZY				PROJEKT CHRONIĄC PRAWAMI AUTORSKIMI Wszelkie zmiany, powielanie, wykorzystywanie bez zgody autora zabronione
NAZWA OBIEKTU		ZESPÓŁ "EKO-MARINA" Z ZAPLECZEM PORTOWO-USŁUGOWYM W GIŻYCKU BUDYNEK MARINY		
NAZWA PROJEKTU		data		
PROJEKT WYKONAWCZY INSTALACJI WODNEJ I KANALIZACJI SANITARNEJ		2005		
NAZWA RYSUNKU		nr rys	skala	
ROZWIĄZANIE INSTALACJI Z.W., C.W.U. I CYRKULACJI CZ. 2		5	1:100	
Branka sanitarna	Imię i nazwisko	Nr uprawnień		Podpis
projektant	mgr inż. Grażyna Sykała	BL/24/87 BL/23/3189		
sprawdzający	mgr inż. Elżbieta Fink- Finowicka	BL/94/77 BL/55/81		