


PROFIL INSTALACJI KANALIZACJI SANITARNEJ
PIONY S6-S10 SKALA 1:100/1:100

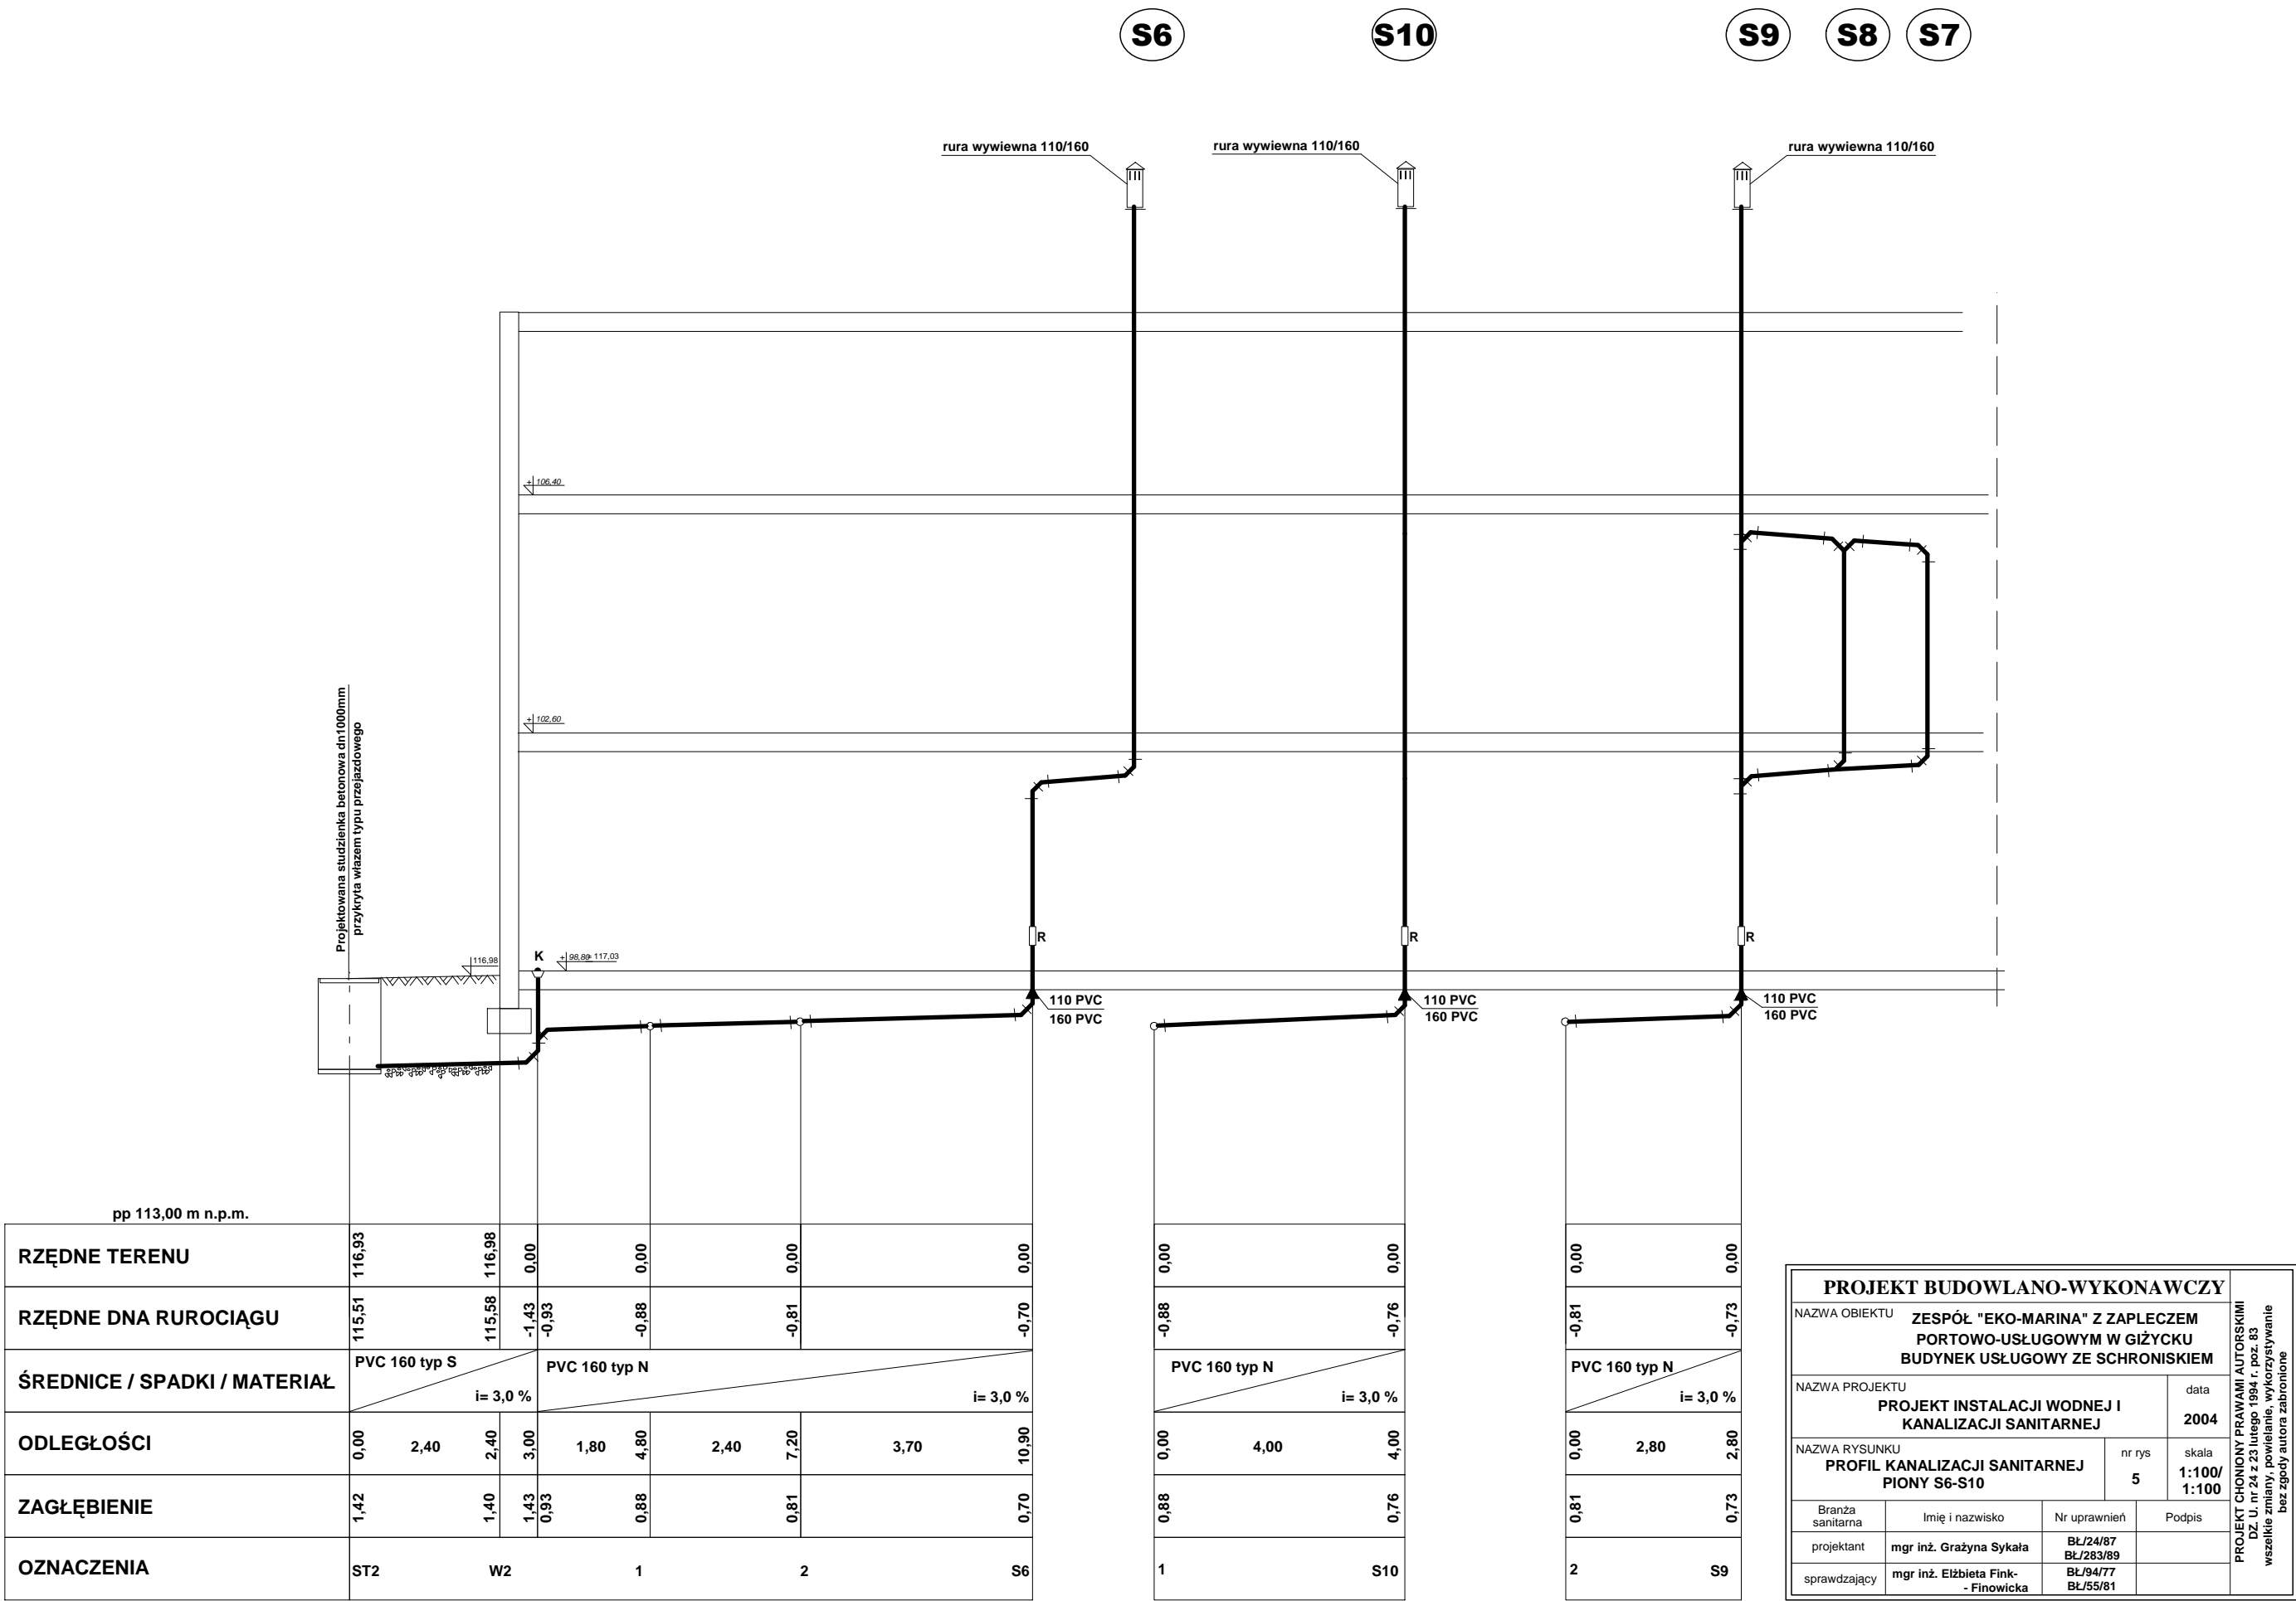

PROJEKT BUDOWLANO-WYKONAWCZY					
NAZWA OBIEKTU		ZESPÓŁ "EKO-MARINA" Z ZAPLECZEM PORTOWO-USŁUGOWYM W GIŻYCKU BUDYNEK USŁUGOWY ZE SCHRONISKIEM			
NAZWA PROJEKTU		PROJEKT INSTALACJI WODNEJ I KANALIZACJI SANITARNEJ			data 2004
NAZWA RYSUNKU		PROFIL KANALIZACJI SANITARNEJ PIONY S6-S10		nr rys 5	skala 1:100/ 1:100
Branża sanitarna	Imię i nazwisko	Nr uprawnień		Podpis	
projektant	mgr inż. Grażyna Sykała	BL/24/87 BL/283/89			
sprawdzający	mgr inż. Elżbieta Fink- Finowicka	BL/94/77 BL/55/81			
PROJEKT CHRONIONY PRAWAMI AUTORSKIMI. DZ. U. nr 24 z 23 lutego 1984 r. poz. 83 wszelkie zmiany, powielanie, wykorzystywanie bez zgody autora zabronione.					