


ROZWINIĘCIE INSTALACJI CENTRALNEGO OGRZEWANIA
PIONY 3 - 4

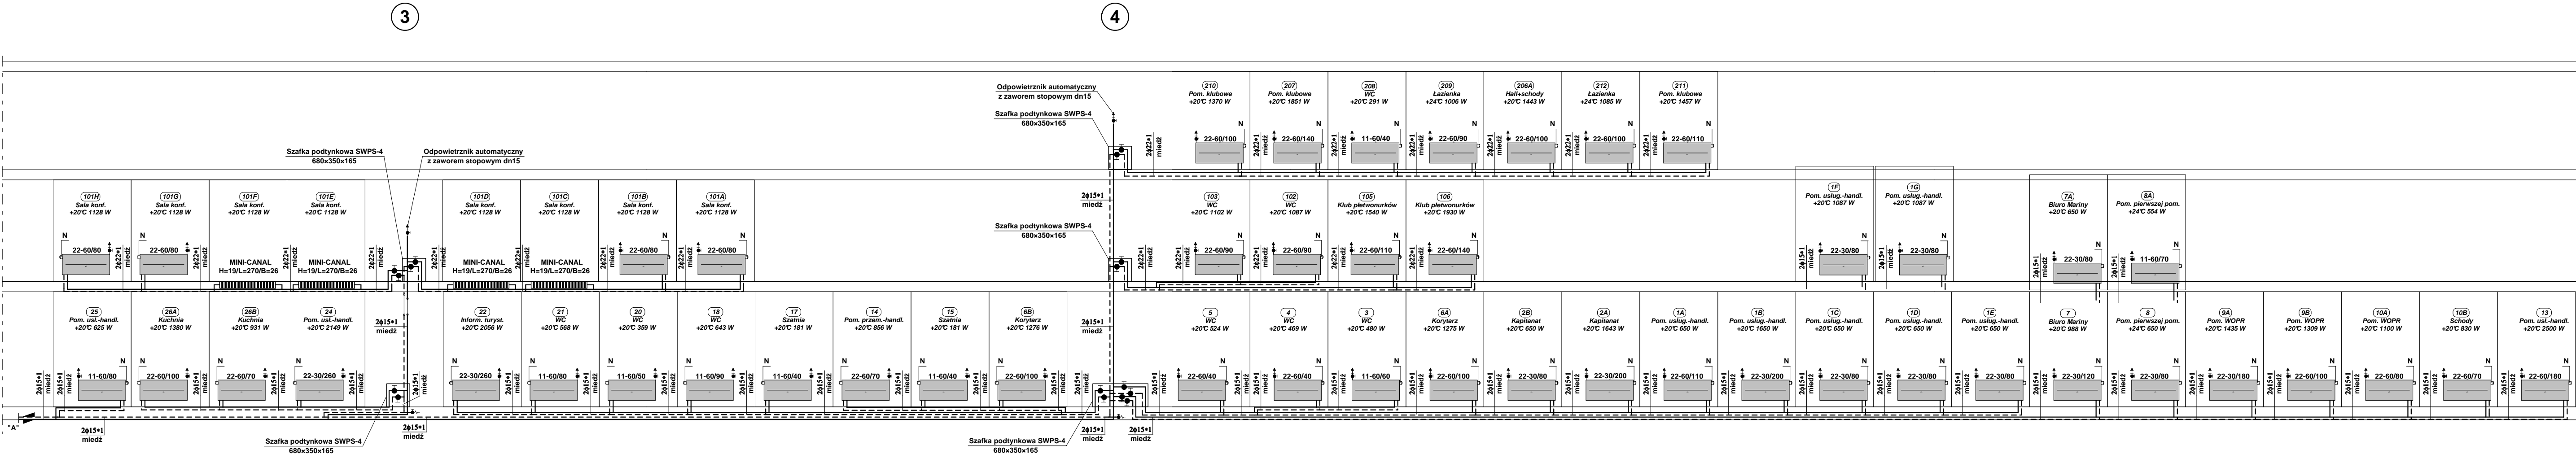

PROJEKT BUDOWLANO-WYKONAWCZY					PROJEKT CHRONIONY PRAWAMI AUTORSKIMI DZ. U. nr 24 z 23 lutego 1994 r. poz. 83 wszyscy autorzy projektu i wykonawcy niezależnie od autorstwa projektu bez zgody autora zabronione
NAZWA OBIEKTU					
ZESPÓŁ "EKO-MARINA" Z ZAPLECZEM PORTOWO-USŁUGOWYM W GIŻYCKU BUDYNEK MARINY					
NAZWA PROJEKTU				data	
PROJEKT BUDOWLANO-WYKONAWCZY INSTALACJI CENTRALNEGO OGRZEWANIA				2005	
NAZWA RYSUNKU			rys	skala	
ROZWINIĘCIE INSTALACJI C.O. PIONY 3 - 4			5	%	
Branża sanitarna	Imię i nazwisko	Nr uprawnień	Podpis		
projektant	mgr inż. Grażyna Sykała	BL/24/87 BL/283/89			
sprawdzający	mgr inż. Elżbieta Fink - Finowicka	BL/94/77 BL/55/81			