


ROZWINIĘCIE INSTALACJI Z.W., C.W.U. I CYRKULACJI CZ. 3

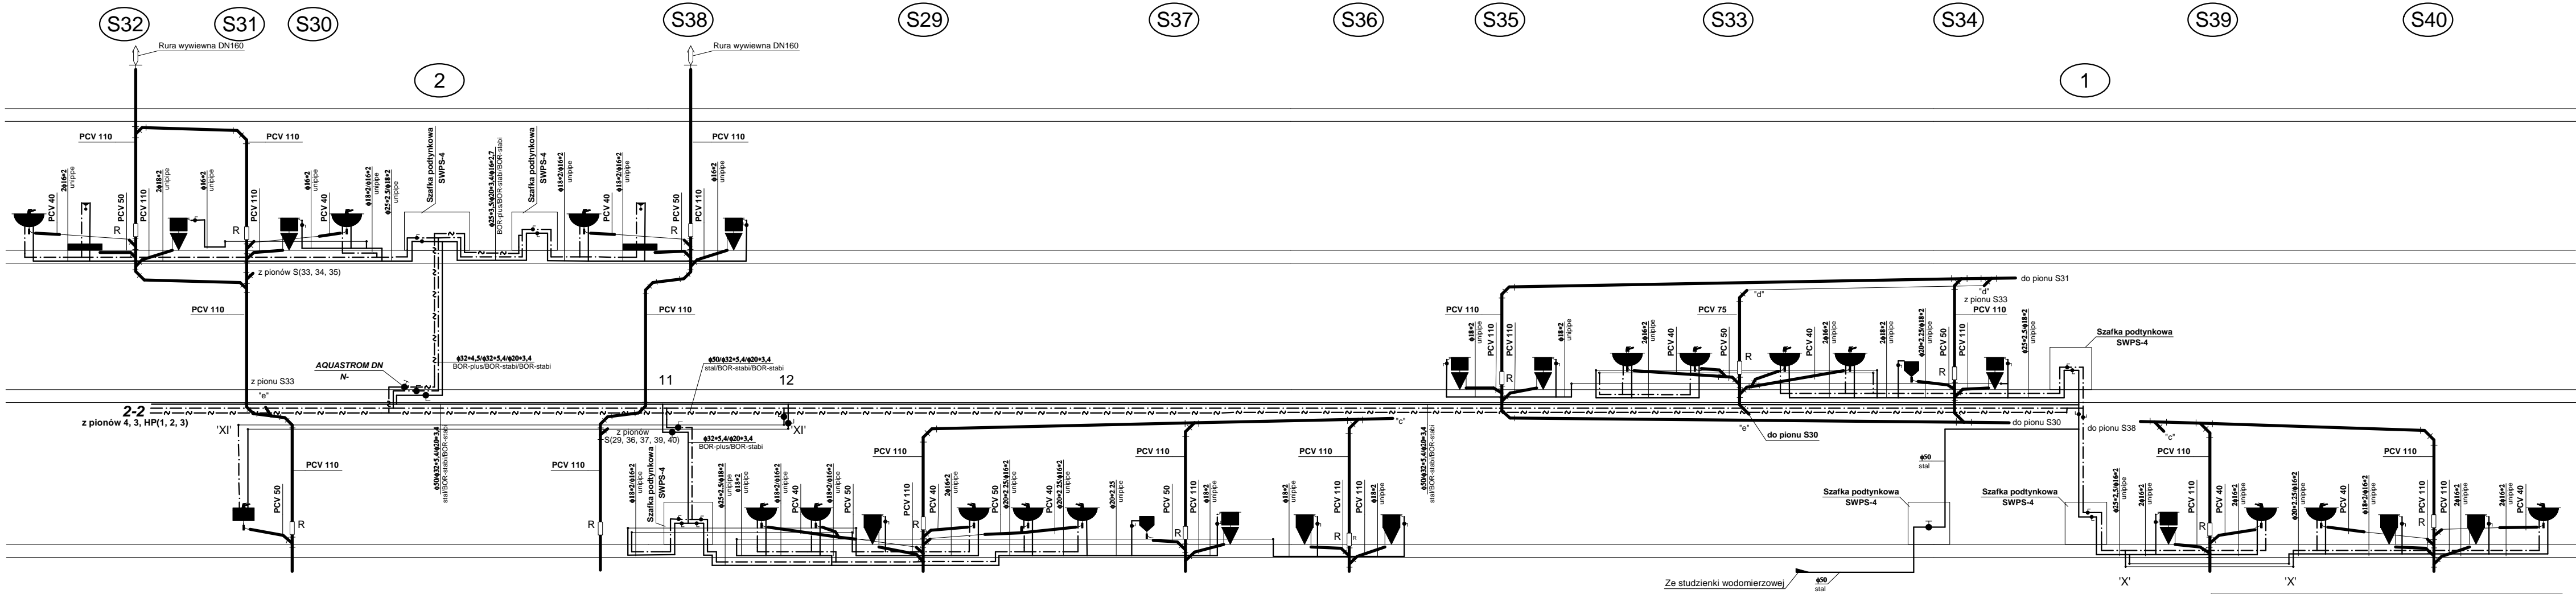

PROJEKT WYKONAWCZY			
NAZWA OBIEKTU		ZESPÓŁ "EKO-MARINA" Z ZAPŁECZEM PORTOWO-USŁUGOWYM W GIŻYCKU BUDYNEK MARINY	
NAZWA PROJEKTU		data	
PROJEKT WYKONAWCZY INSTALACJI WODNEJ I KANALIZACJI SANITARNEJ		2005	
NAZWA RYSUNKU		nr rys	skala
ROZWINIĘCIE INSTALACJI Z.W., C.W.U. I CYRKULACJI CZ. 3		6	1:100
Branża sanitarna	Imię i nazwisko	Nr uprawnień	Podpis
projektant	mgr inż. Grażyna Sykała	BL/24/87 BL/23/89	
sprawdzający	mgr inż. Elżbieta Fink- - Finowicka	BL/94/77 BL/55/81	

PROJEKT CHRONIONY PRAWAMI AUTORSKIMI
Wszelkie zmiany, powielanie, wykorzystywanie
bez zgody autora zabronione