


PROFIL INSTALACJI KANALIZACJI SANITARNEJ  
PIONY S11-S15 SKALA 1:100/1:100

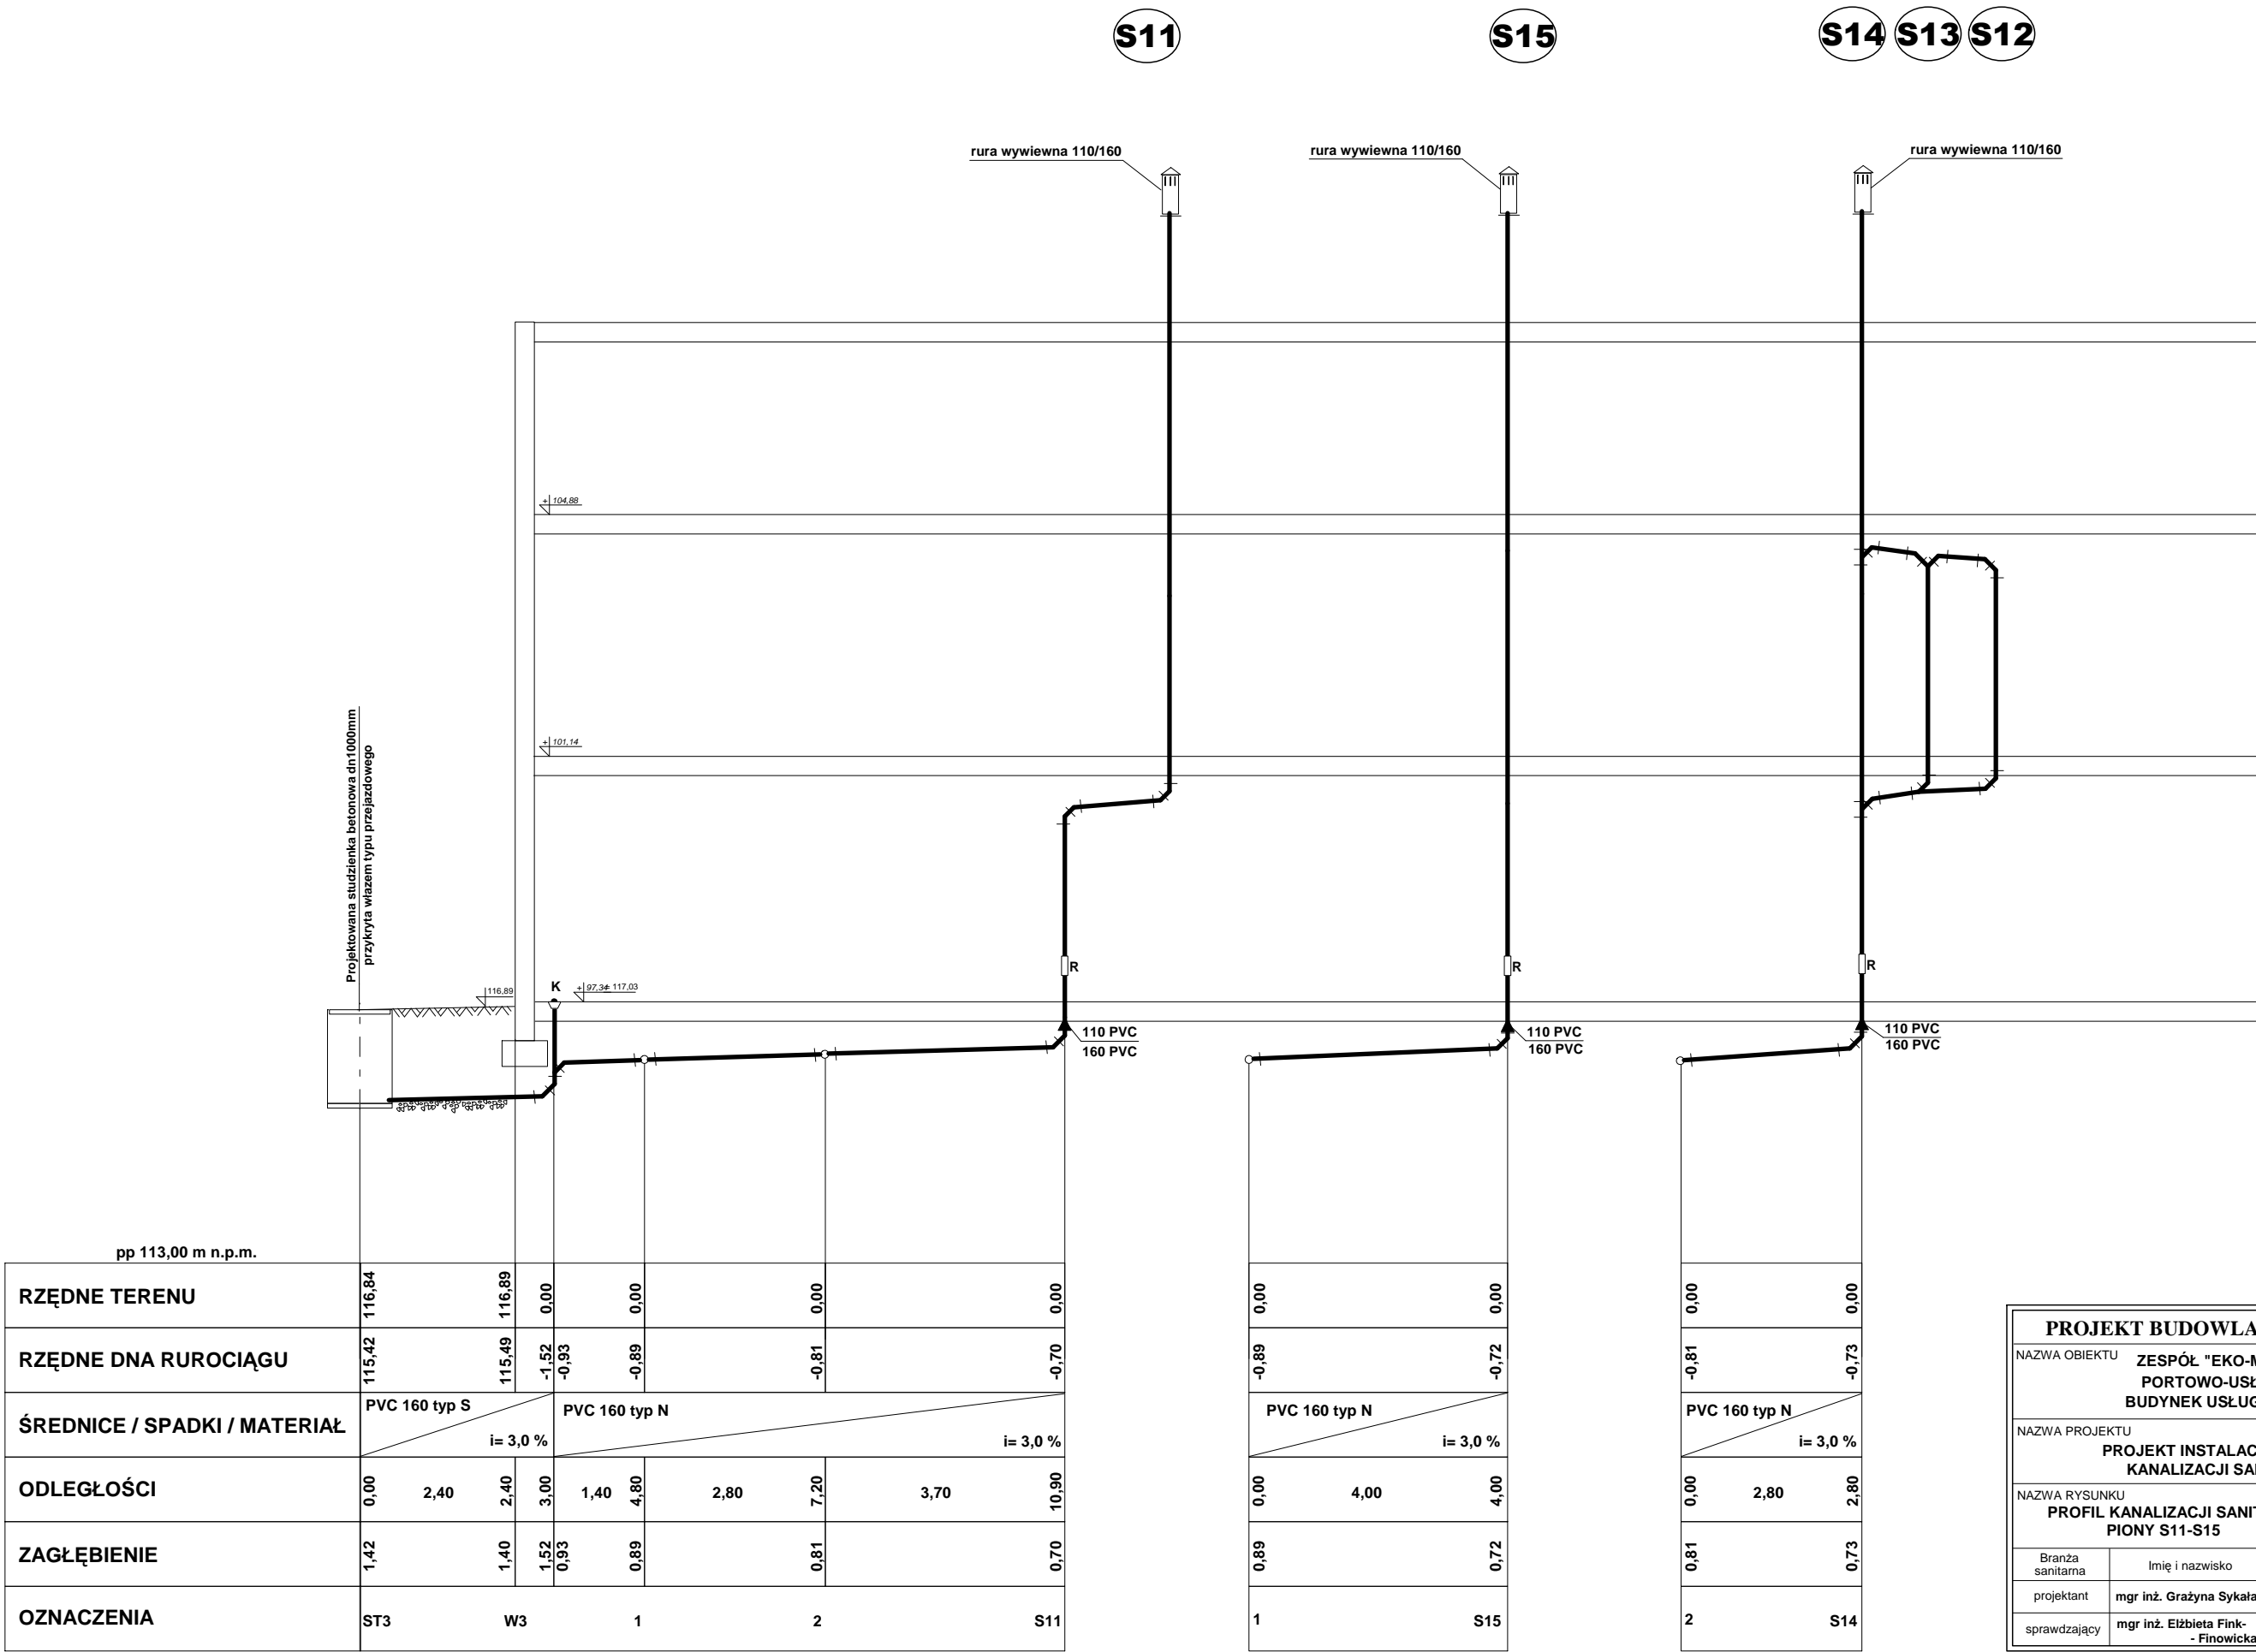

| PROJEKT BUDOWLANO-WYKONAWCZY  |  |  |   |
|---|--|--|---|
| NAZWA OBIEKTU   |  | ZESPÓŁ "EKO-MARINA" Z ZAPLECZEM<br>PORTOWO-USŁUGOWYM W GIŻYCKU<br>BUDYNEK USŁUGOWY ZE SCHRONISKIEM |   |
| NAZWA PROJEKTU  |  | data   | 2004  |
| PROJEKT INSTALACJI WODNEJ I<br>KANALIZACJI SANITARNEJ   |  |  |   |
| NAZWA RYSUNKU   |  | nr rys   | skala   |
| PROFIL KANALIZACJI SANITARNEJ<br>PIONY S11-S15  |  | 6  | 1:100/<br>1:100   |
| Branża<br>sanitarna   | Imię i nazwisko                        | Nr uprawnień   | Podpis  |
| projektant  | mgr inż. Grażyna Sykała                | BL/24/87<br>BL/283/89  |  |
| sprawdzający  | mgr inż. Elżbieta Fink-<br>- Finowicka | BL/94/77<br>BL/55/81   |  |
| PROJEKT CHRONIĄCY PRAWAMI AUTORSKIMI<br>DZ. U. nr 24 z 25 lutego 1994 r. poz. 83<br>wszkie zmiany, powielanie, wykorzystywanie<br>bez zgody autora zabronione |  |  |   |