PROFIL INSTALACJI KANALIZACJI SANITARNEJ
PIONY S16-S20 SKALA 1:100/1:100

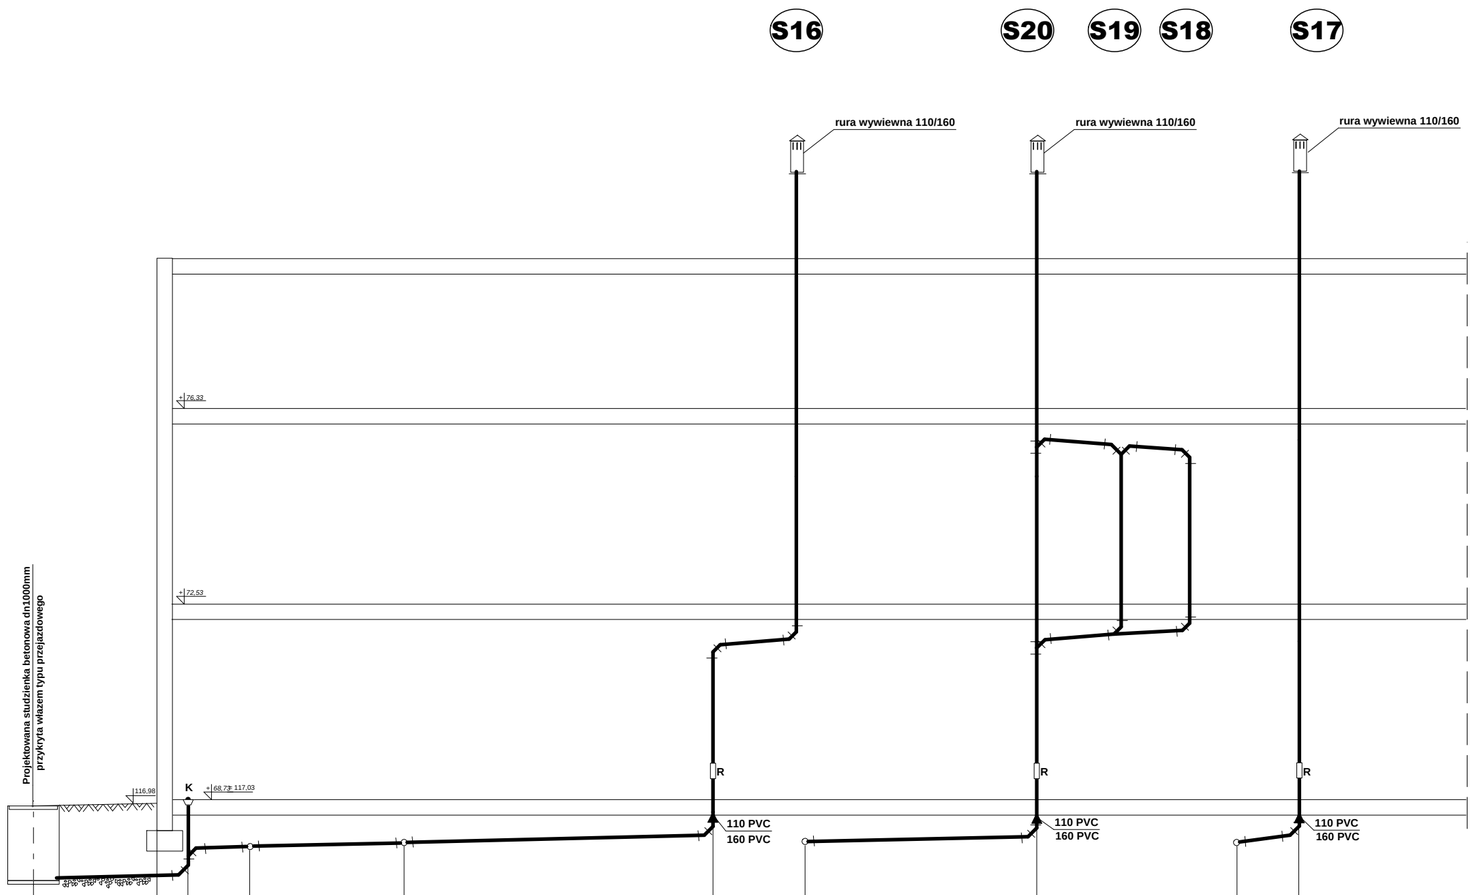

pp 113,00 m n.p.m.

RZĘDNE TERENU	116,93		116,98	0,00		0,00		0,00		0,00	0,00		0,00	0,00		0,00
RZĘDNE DNA RUROCIĄGU	115,51		115,58	-1,43	-0,93	-0,88		-0,81		-0,70	-0,88		-0,74	-0,81		-0,77
ŚREDNICE / SPADKI / MATERIAŁ	PVC 160 typ S	i= 3,0 %			PVC 160 typ N					i= 3,0 %	PVC 160 typ N	i= 3,0 %		PVC 160 typ N	i= 3,0 %	
ODLEGŁOŚCI	0,00	2,40	2,40	3,00	1,20	4,80	3,00	7,20	6,00	10,90	0,00	4,50	4,50	0,00	1,20	1,20
ZAGŁĘBIENIE	1,42		1,40	1,43	0,93	0,88		0,81		0,70	0,88		0,74	0,81		0,77
OZNACZENIA	ST4		W4			1		2		S16	1		S20	2		S17

PROJEKT BUDOWLANO-WYKONAWCZY

NAZWA OBIEKTU: **ZESPÓŁ "EKO-MARINA" Z ZAPLECZEM PORTOWO-USŁUGOWYM W GIŻYCKU BUDYNEK USŁUGOWY ZE SCHRONISKIEM**

NAZWA PROJEKTU: **PROJEKT INSTALACJI WODNEJ I KANALIZACJI SANITARNEJ** — data: **2004**

NAZWA RYSUNKU: **PROFIL KANALIZACJI SANITARNEJ PIONY S16-S20** — nr rys: **7** — skala: **1:100/ 1:100**

Branża sanitarna	Imię i nazwisko	Nr uprawnień	Podpis
projektant	**mgr inż. Grażyna Sykała**	**BŁ/24/87 BŁ/283/89**	
sprawdzający	**mgr inż. Elżbieta Fink- - Finowicka**	**BŁ/94/77 BŁ/55/81**	

PROJEKT CHONIONY PRAWAMI AUTORSKIMI DZ. U. nr 24, z 23 lutego 1994 r. poz. 83 wszelkie zmiany, powielanie, wykorzystywanie bez zgody autora zabronione