PROFIL INSTALACJI KANALIZACJI SANITARNEJ
PIONY S26-S29 SKALA 1:100/1:100

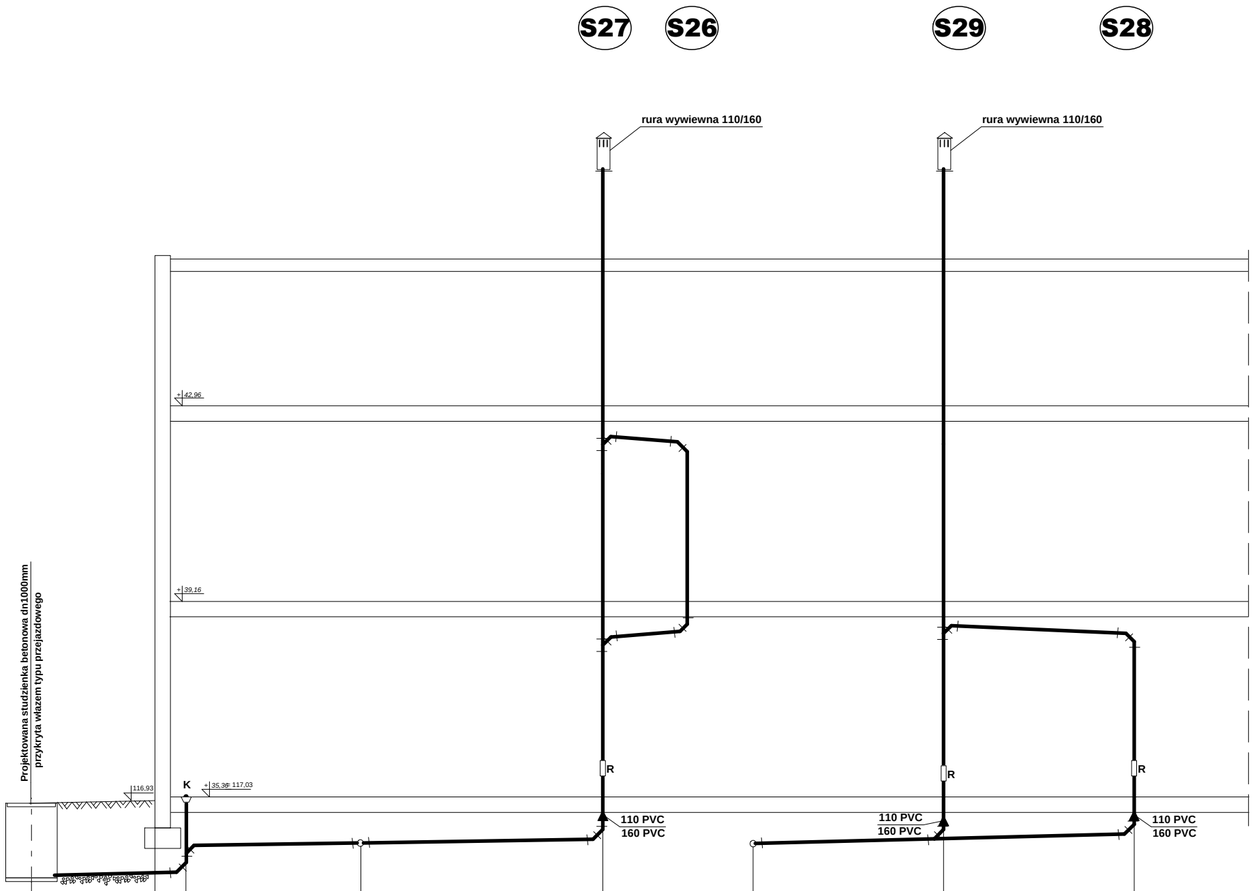

pp 113,00 m n.p.m.

RZĘDNE TERENU	116,88		116,93	0,00		0,00		0,00	0,00		0,00		0,00
RZĘDNE DNA RUROCIĄGU	115,46		115,53	-1,48 -0,82		-0,92		-0,78	-0,92		-0,81		-0,70
ŚREDNICE / SPADKI / MATERIAŁ	PVC 160 typ S i= 3,0 %			PVC 160 typ N i= 3,0 %					PVC 160 typ N i= 3,0 %				
ODLEGŁOŚCI	0,00	2,40	2,40	3,00	3,40	6,40	4,70	11,10	0,00	3,70	3,70	3,70	7,40
ZAGŁĘBIENIE	1,42		1,40	1,48 0,82		0,92		0,78	0,92		0,81		0,70
OZNACZENIA	ST6		W6			1		S27	1		S29		S28

PROJEKT BUDOWLANO-WYKONAWCZY				
NAZWA OBIEKTU	ZESPÓŁ "EKO-MARINA" Z ZAPLECZEM PORTOWO-USŁUGOWYM W GIŻYCKU BUDYNEK USŁUGOWY ZE SCHRONISKIEM			
NAZWA PROJEKTU	PROJEKT INSTALACJI WODNEJ I KANALIZACJI SANITARNEJ		data 2004	
NAZWA RYSUNKU	PROFIL KANALIZACJI SANITARNEJ PIONY S26-S29	nr rys 9	skala 1:100/ 1:100	
Branża sanitarna	Imię i nazwisko	Nr uprawnień	Podpis	
projektant	mgr inż. Grażyna Sykała	BŁ/24/87 BŁ/283/89		
sprawdzający	mgr inż. Elżbieta Fink- - Finowicka	BŁ/94/77 BŁ/55/81		

PROJEKT CHOMONY PRAWAMI AUTORSKIMI
DZ. U. nr 24 z 23 lutego 1994 r. poz. 83
wszelkie zmiany, uwagi, rysunki, wzory, szkice
bez zgody autora zabronione