


ROZWINIĘCIE INSTALACJI WODNEJ

SKALA 1:100

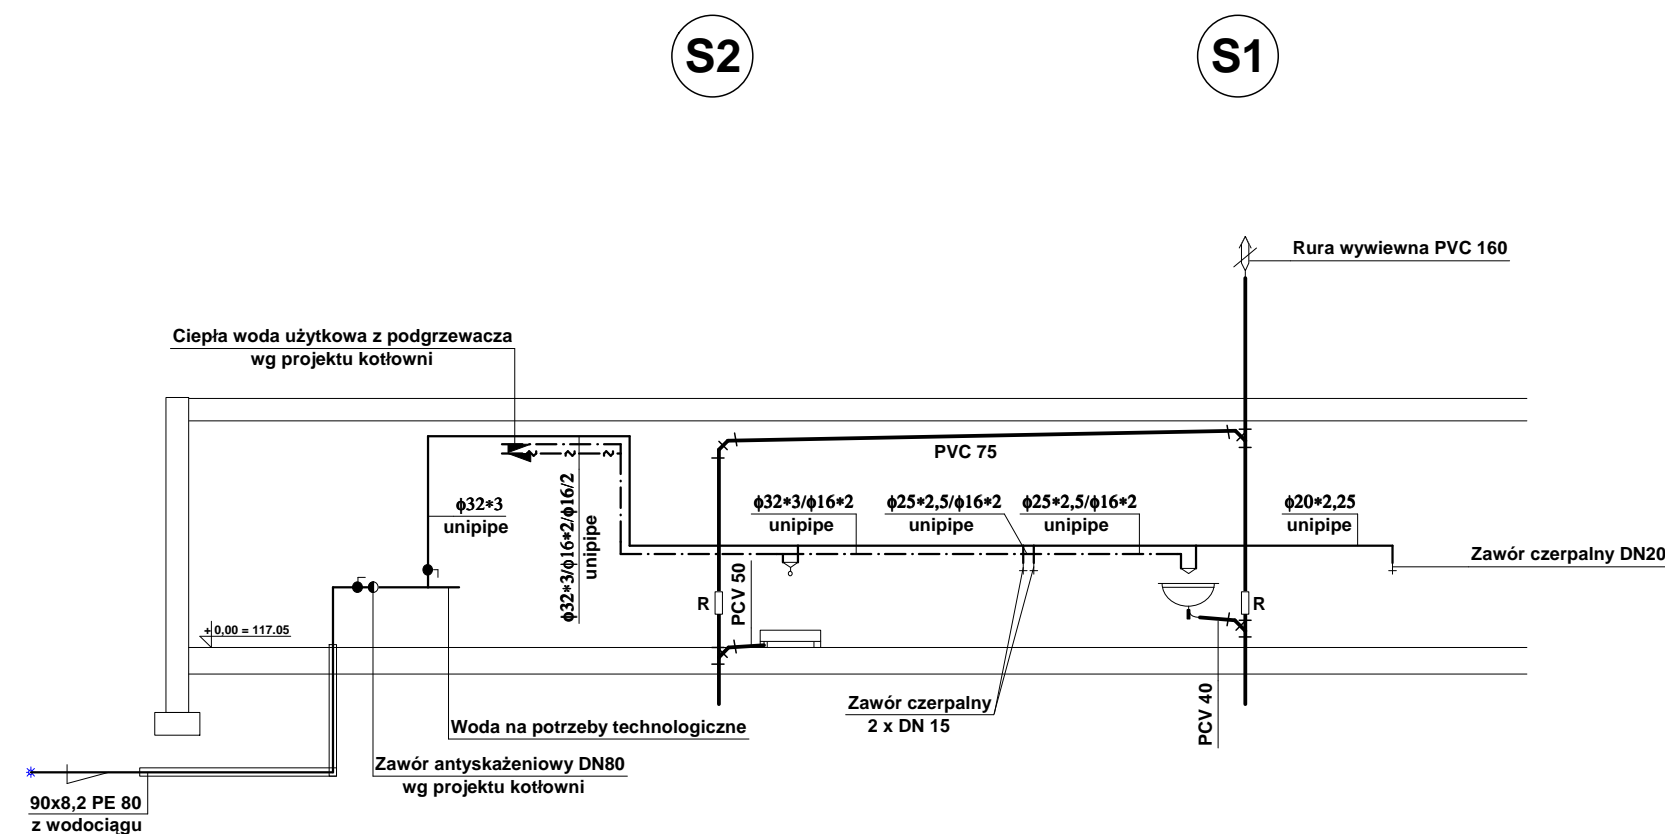

PROJEKT BUDOWLANO - WYKONAWCZY			
NAZWA OBIEKTU		ZESPÓŁ "EKO-MARINA" Z ZAPLECZEM PORTOWO-USŁUGOWYM W GIŻYCKU BUDYNEK TECHNICZNO-GOSPODARCZY PRZY SANITARIACIE	
NAZWA PROJEKTU		data	
PROJEKT BUDOWLANO-WYKONAWCZY INSTALACJI WODY I KANALIZACJI SANITARNEJ		2005	
NAZWA RYSUNKU		nr rys	skala
ROZWINIĘCIE INSTALACJI WODNEJ		2	1:100
Branża sanitarna	Imię i nazwisko	Nr uprawnień	Podpis
projektant	mgr inż. Grażyna Sykała	BŁ/24/87 BŁ/283/89	
sprawdzający	mgr inż. Elżbieta Fink- Finowicka	BŁ/94/77 BŁ/55/81	

PROJEKT CHRONIONY PRAWAMI AUTORSKIMI
DZ. U. nr 24 z 23 lutego 1994 r. poz. 83
wszelkie zmiany, powielanie, wykorzystywanie
bez zgody autora zabronione