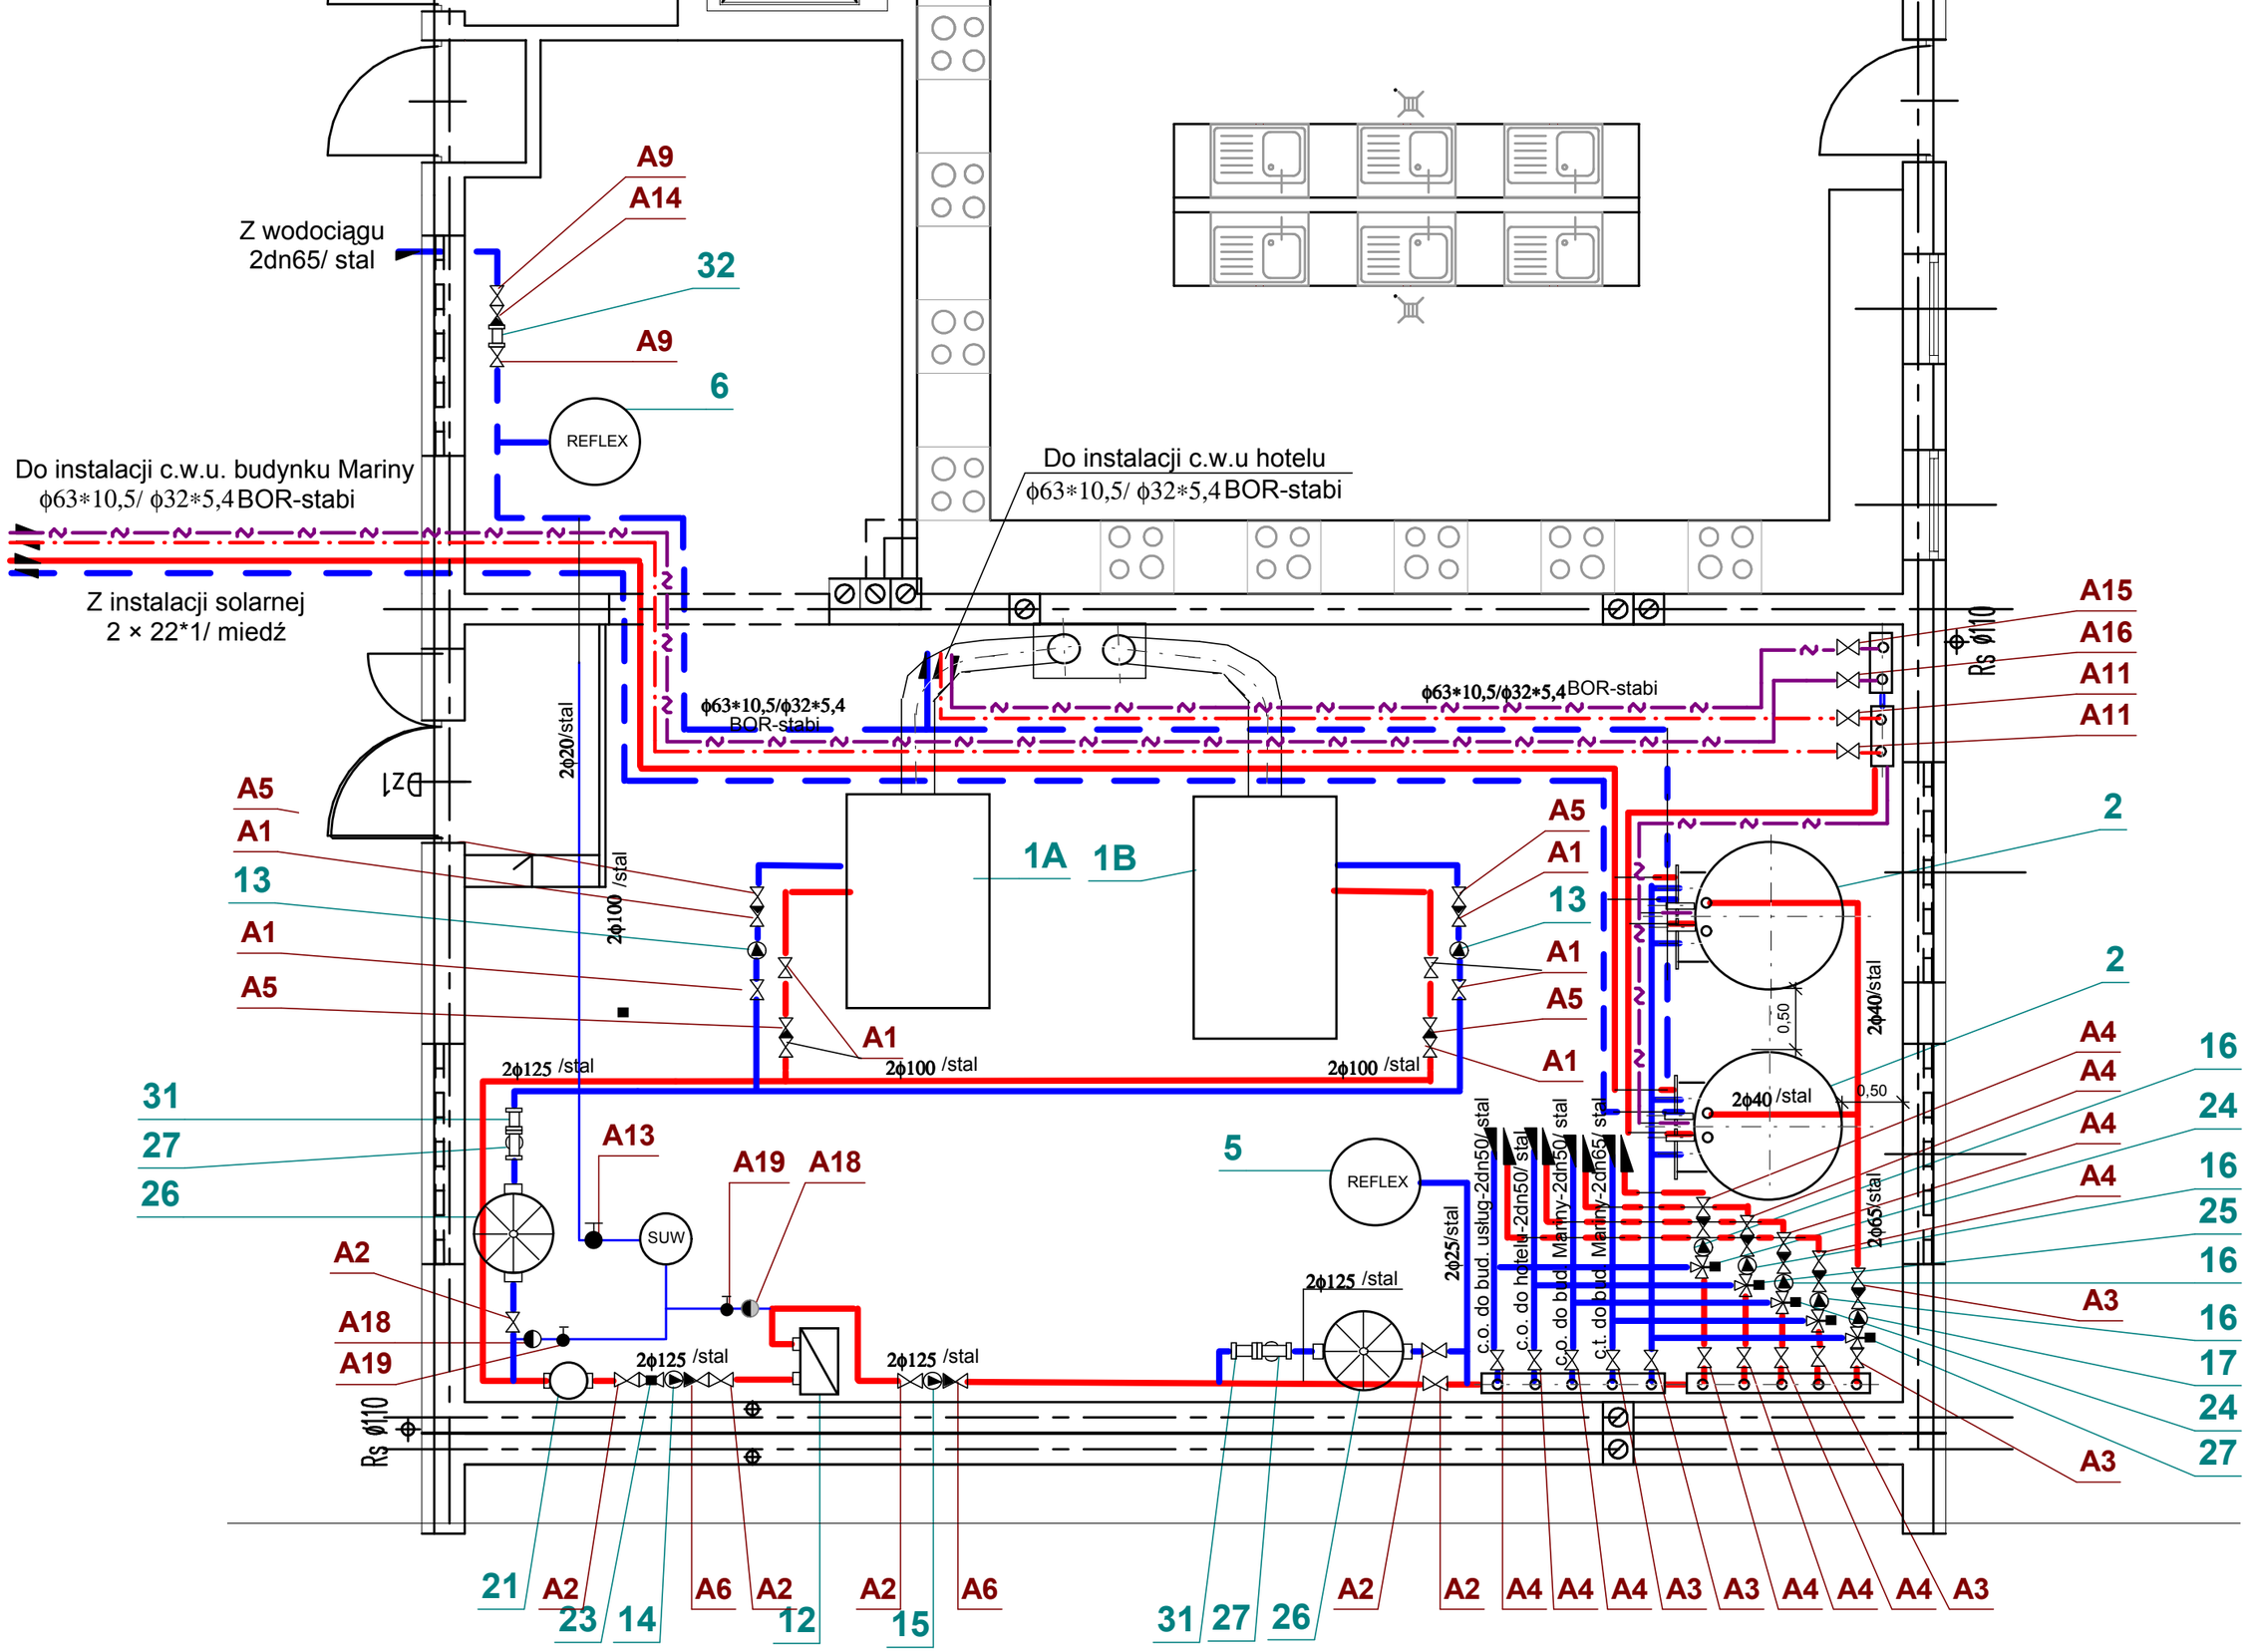

RZUT KOTŁOWNI SKALA 1:50